


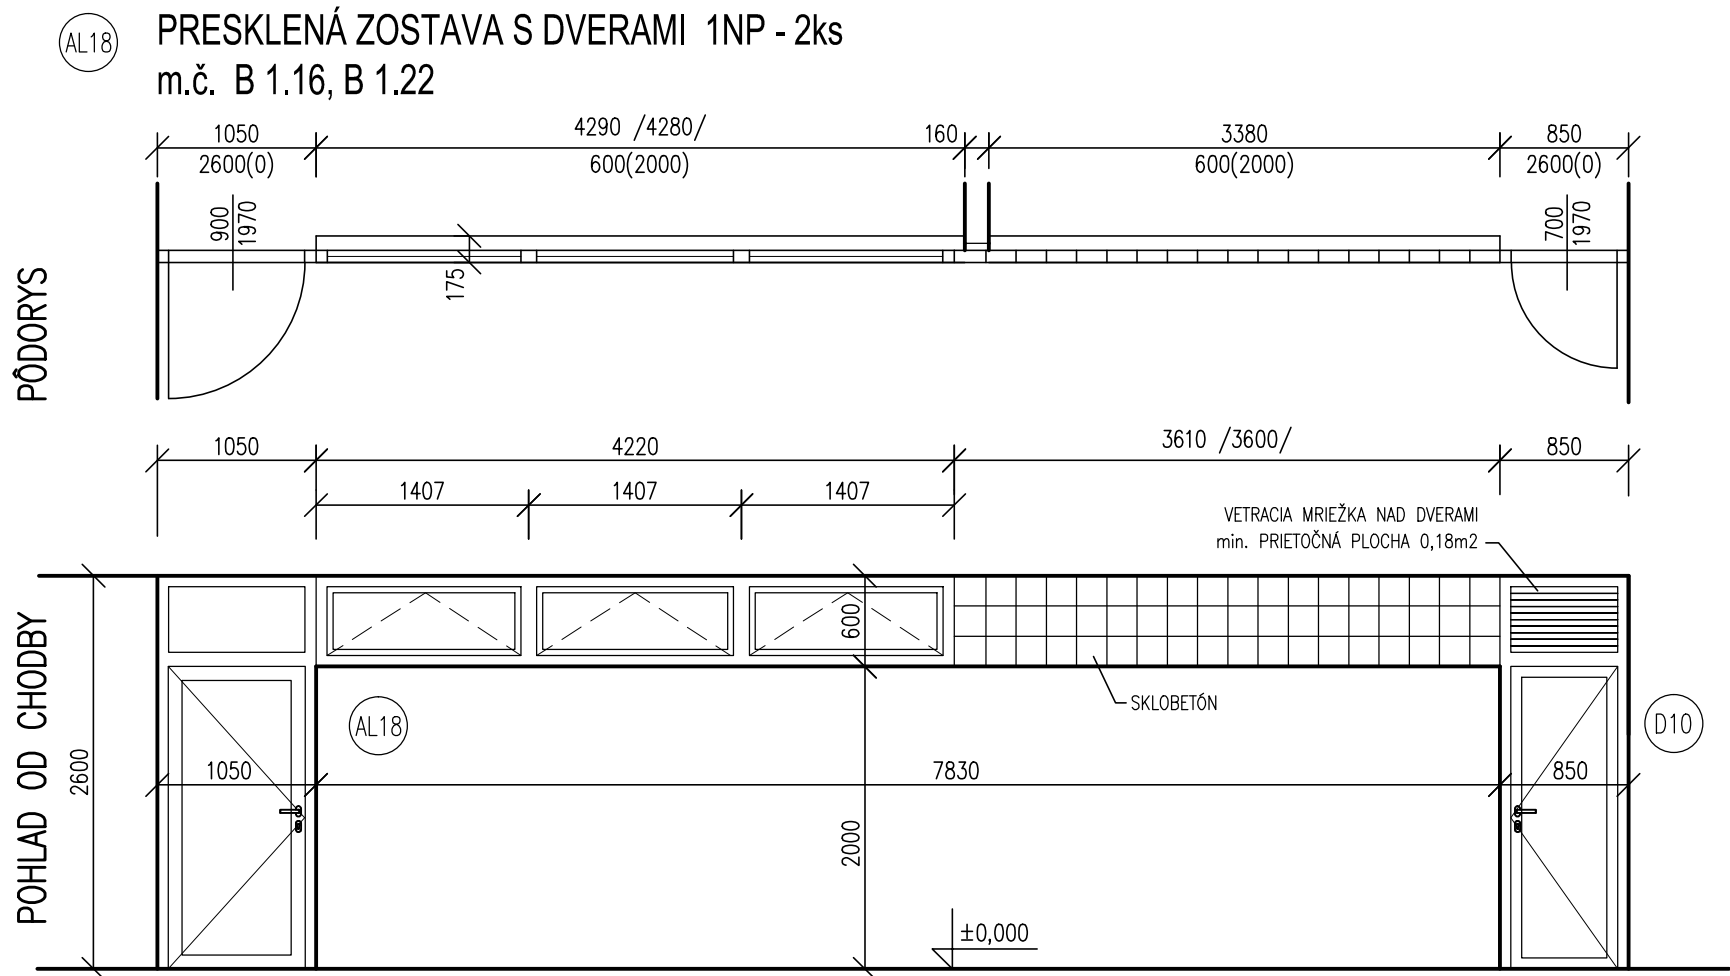


AL18

INTERIÉROVÁ HLINIKOVÁ ZOSTAVA 3-DIELNEHO OKNA S JEDNOKRÍDLOVÝMI DVERAMI
PROFILOVÁ SÉRIA SCHÜCO AWS/ADS 50.NI, SO ZVÝŠENOU ZVUKOVOU IZOLÁCIOU
ZÁKLADNÁ STAVEBNÁ HLĽBA RÁMU SOMM
1X VON OTVÁRÁVE DVERE ĽAVÉ, KLUČKA-KLUČKA, JEDNODUCHÝ ZÁMOK,
ROZETI, CYLINDRICKÁ VLOŽKA, VALCOVÉ 3-DIELNE ZÁVESY, HLINIKOVÝ NÍZKY PRAH
1X PEVNÝ NADSVETLIK DVERÍ
3X SKLOPNÉ OKNO, OVLÁDANIE PÁKOVÝM OVLÁDAČOM VO VÝŠKE 1,5M NAD PODLAHOU
ZASKLENIE SKLOM BEZPEČNOSTNÝM VRSTVENÝM VSG S MIN. 2X PVB FÓLIOU
POVRCHOVÁ ÚPRAVA PROFILOV: RAL 7023 (CONCRETE GREY)
POVRCHOVÁ ÚPRAVA KLUČIEK A DVERNÝCH ZÁVESOV: ELOXOVANÝ HLINÍK (E6/EV1)
VNÚTORNÁ PARAPETNÁ DOSKA(DREVOTRIESKOVÁ DOSKA S HPL FÓLIOU –ZAOBLENÁ PREDNÁ HRANA)
PARAPET JE ZO STRANY MIESTNOSTI HERNI, FARBA RAL 7023
PRED OKNAMI ŠÍRKA = 130 mm, DĹŽKA 4220 mm
PRED SKLOBETÓNOM ŠÍRKA = 100 mm, DĹŽKA 3610 mm

D10

INTERIÉROVÁ ZOSTAVA DREVENÝCH JEDNOKRÍDLOVÝCH DVERÍ S VETRACOU MREŽKOU AKO NADSVETLIKOM
DREVENÁ RÁMOVÁ ŽARUBEN
1X VON OTVÁRÁVE DVERE PRAVÉ, KLUČKA-KLUČKA, JEDNODUCHÝ ZÁMOK,
1X PEVNÝ NADSVETLIK DVERÍ S HLINIKOVOU VETRACOU MREŽKOU
POVRCHOVÁ ÚPRAVA: RAL 7023 (CONCRETE GREY)
POVRCHOVÁ ÚPRAVA KLUČIEK A DVERNÝCH ZÁVESOV: ELOXOVANÝ HLINÍK
PREPOJENIE HLINIKOVEJ A DREVENEJ STENY JE SKLOBETÓNOVOU KONŠTRUKCIOU

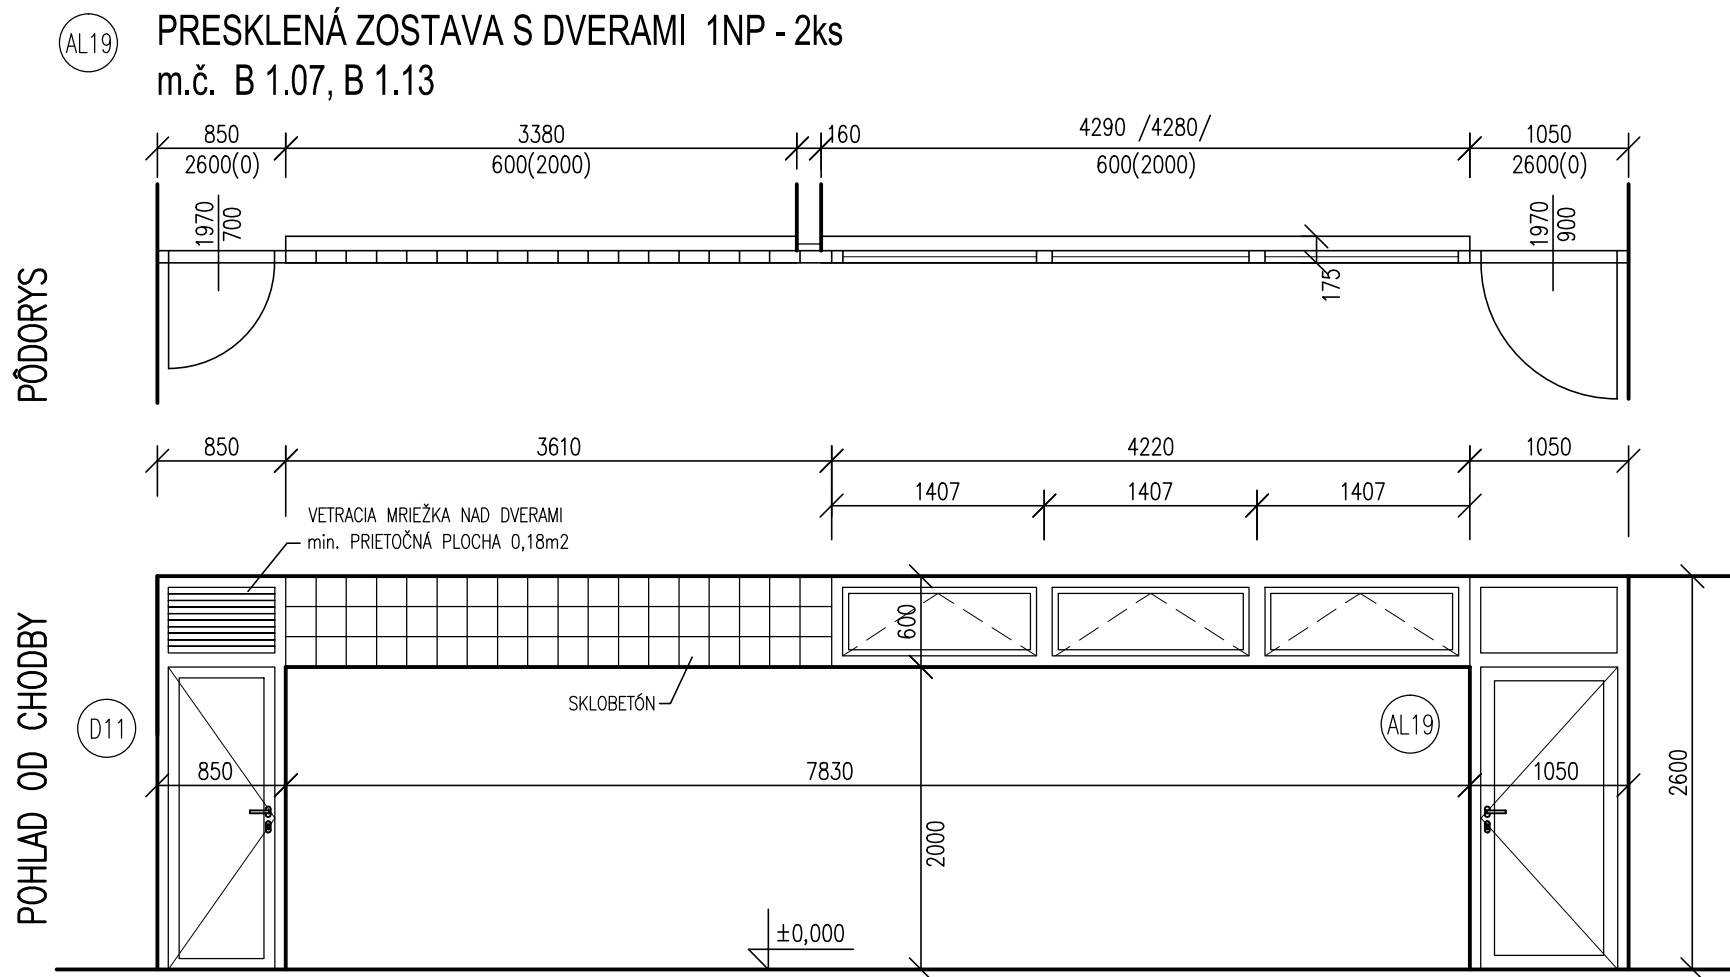


AL19

INTERIÉROVÁ HLINIKOVÁ ZOSTAVA 3-DIELNEHO OKNA S JEDNOKRÍDLOVÝMI DVERAMI
PROFILOVÁ SÉRIA SCHÜCO AWS/ADS 50.NI, SO ZVÝŠENOU ZVUKOVOU IZOLÁCIOU
ZÁKLADNÁ STAVEBNÁ HLĽBA RÁMU SOMM
1X VON OTVÁRÁVE DVERE PRAVÉ, KLUČKA-KLUČKA, JEDNODUCHÝ ZÁMOK,
ROZETI, CYLINDRICKÁ VLOŽKA, VALCOVÉ 3-DIELNE ZÁVESY, HLINIKOVÝ NÍZKY PRAH
1X PEVNÝ NADSVETLIK DVERÍ
3X SKLOPNÉ OKNO, OVLÁDANIE PÁKOVÝM OVLÁDAČOM VO VÝŠKE 1,5M NAD PODLAHOU
ZASKLENIE SKLOM BEZPEČNOSTNÝM VRSTVENÝM VSG S MIN. 2X PVB FÓLIOU
POVRCHOVÁ ÚPRAVA PROFILOV: RAL 7023 (CONCRETE GREY)
POVRCHOVÁ ÚPRAVA KLUČIEK A DVERNÝCH ZÁVESOV: ELOXOVANÝ HLINÍK (E6/EV1)
VNÚTORNÁ PARAPETNÁ DOSKA(DREVOTRIESKOVÁ DOSKA S HPL FÓLIOU –ZAOBLENÁ PREDNÁ HRANA)
PARAPET JE ZO STRANY MIESTNOSTI HERNI, FARBA RAL 7023
PRED OKNAMI ŠÍRKA = 130 mm, DĹŽKA 4220 mm
PRED SKLOBETÓNOM ŠÍRKA = 100 mm, DĹŽKA 3610 mm

D11

INTERIÉROVÁ ZOSTAVA DREVENÝCH JEDNOKRÍDLOVÝCH DVERÍ S VETRACOU MREŽKOU AKO NADSVETLIKOM
DREVENÁ RÁMOVÁ ŽARUBEN
1X VON OTVÁRÁVE DVERE PRAVÉ, KLUČKA-KLUČKA, JEDNODUCHÝ ZÁMOK,
1X PEVNÝ NADSVETLIK DVERÍ S HLINIKOVOU VETRACOU MREŽKOU
POVRCHOVÁ ÚPRAVA: RAL 7023 (CONCRETE GREY)
POVRCHOVÁ ÚPRAVA KLUČIEK A DVERNÝCH ZÁVESOV: ELOXOVANÝ HLINÍK
PREPOJENIE HLINIKOVEJ A DREVENEJ STENY JE SKLOBETÓNOVOU KONŠTRUKCIOU

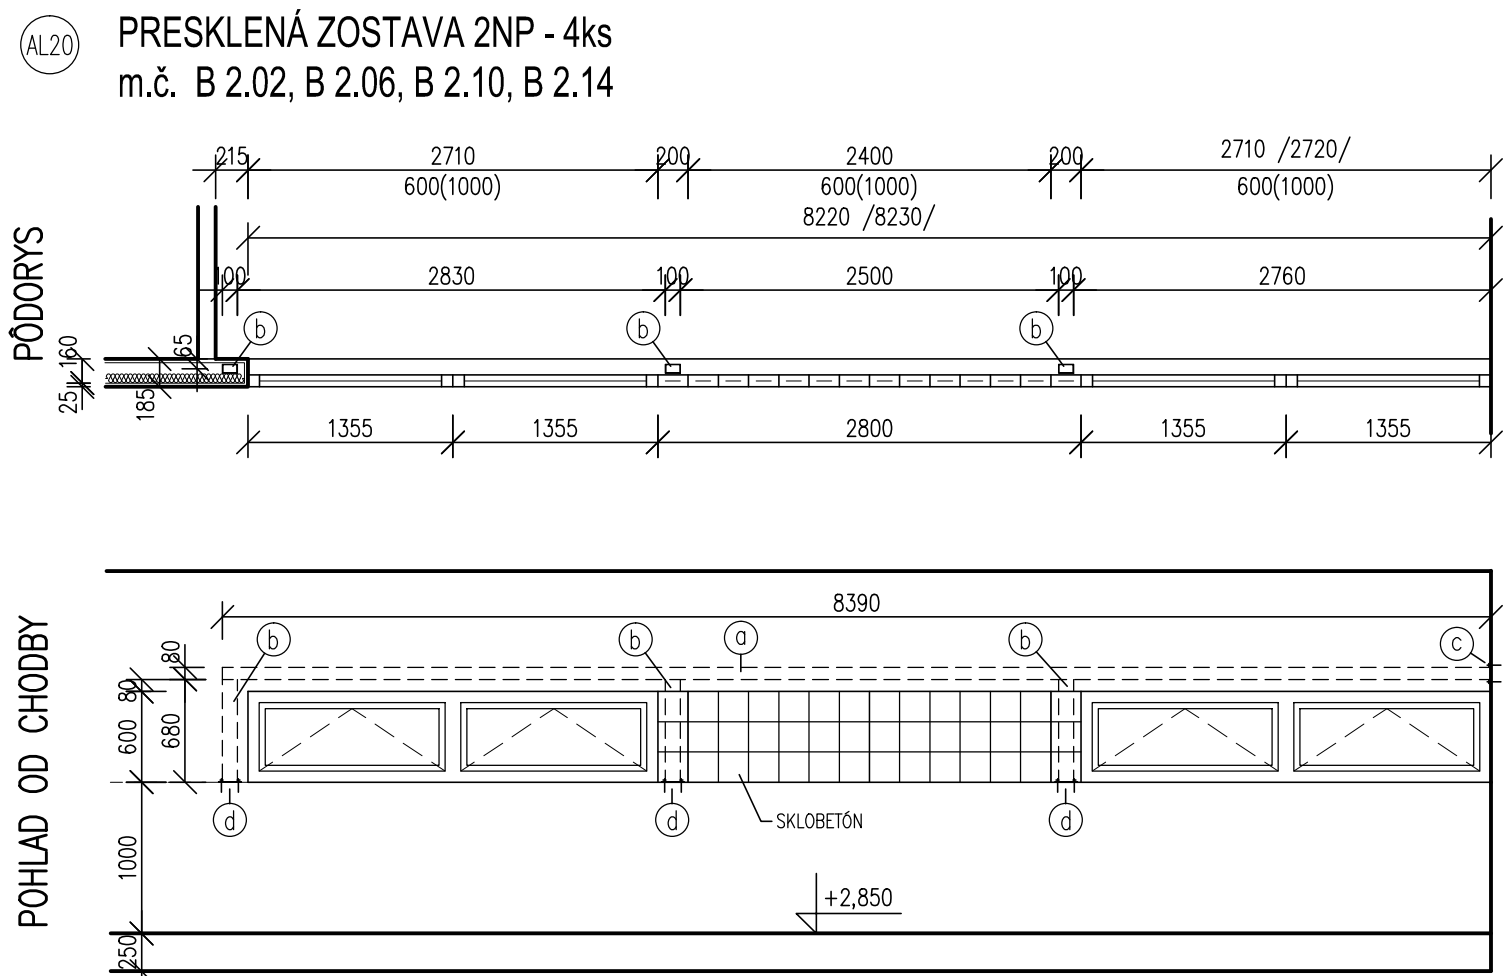

SKLOBETÓN

- SKLENENÁ TVÁRNICA 190x190x80 mm Z ČIEREHO SKLA
- TREBA ZABEZPEČIť ODILATOVANIE OD OKOLÝCH KONŠTRUKCIÍ
- V PRÍPADE POTREBY OCELOVÁ VÝSTUŽ V ŠPARACH
- SPAJANIE CEMENTOVOU MALTOU FARBA ŠEDÁ SVETLÁ, HRÔBKÁ ŠPÁRY 10 mm
- DODRŽAť KONŠTRUKČNÉ ZÁSADY PRE ZHOTOVOVANIE SKLOBETÓNOVÝCH STIEN


OCELOVÁ PODPORNÁ KONŠTRUKCIA

- Ⓐ JAKL 80/80/4 dl. 8390 mm –1ks, SPOLU 4ks
- Ⓑ JAKL 100/60/4 dl. 680 mm –3ks, SPOLU 12ks
- Ⓒ OCEL. PLATŇA 150/150/5 –1ks, SPOLU 4ks
- Ⓓ OCEL. PLATŇA 150/110/5 –3ks, SPOLU 12ks


- ZÁKLADNÝ A VRCHNÉ NÁTERY
- POVRCHOVÁ ÚPRAVA VIDITEĽNÝCH STUPLIKOV: RAL 7023 (CONCRETE GREY)

POZNÁMKA:

- ROZMERY VŠETKÝCH VÝROBKOV PREVERIť ZAMERANÍM PRAVO NA STAVBE !
- VÝROBNÚ DOKUMENTÁCIU PREKONZULTOVAť A ODSOHLAŠIť S ARCHITEKTOM
- DISPROPORCIE OPROTI PROJEKTOVEJ DOKUMENTÁCI KONZULTOVAť S PROJEKTANTOM.
- PRI REALIZOVANÍ JEDNOTLÝCH VRSŤIEV A KONŠTRUKCIÍ JE POTREBNÉ DOBRŽAť PRÍSLUŠNÉ TECHNOLOGICKÉ PREDPISY A STN PRE REALIZÁCIU JEDNOTLÝCH PRÁČ

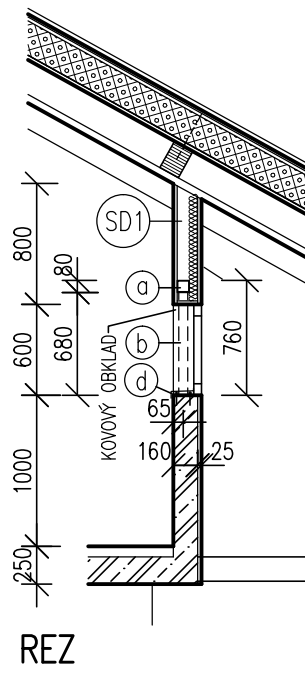

INTERIÉROVÁ HLINIKOVÁ ZOSTAVA DVOCH 2-DIELNYCH OKIEN
PROFILOVÁ SÉRIA SCHÜCO AWS 50.NI, SO ZVÝŠENOU ZVUKOVOU IZOLÁCIOU
ZÁKLADNÁ STAVEBNÁ HLĽBA RÁMU SOMM
4X SKLOPNÉ OKNO, KLUČKA V HORNEJ ČASTI OKNA
ZASKLENIE SKLOM BEZPEČNOSTNÝM VRSTVENÝM VSG S MIN. 2X PVB FÓLIOU
POVRCHOVÁ ÚPRAVA PROFILOV: RAL 7023 (CONCRETE GREY)
POVRCHOVÁ ÚPRAVA KLUČIEK A DVERNÝCH ZÁVESOV: ELOXOVANÝ HLINÍK (E6/EV1)
VNÚTORNÁ PARAPETNÁ DOSKA(DREVOTRIESKOVÁ DOSKA S HPL FÓLIOU –ZAOBLENÁ PREDNÁ HRANA)
PARAPET JE ZO STRANY MIESTNOSTI HERNI, FARBA RAL 7023
PRED OKNAMI ŠÍRKA = 130 mm, DĹŽKA 2x 2710 mm
PRED SKLOBETÓNOM ŠÍRKA = 100 mm, DĹŽKA 2800 mm
PREPOJENIE HLINIKOVÝCH OKIEN JE SKLOBETÓNOVOU KONŠTRUKCIOU

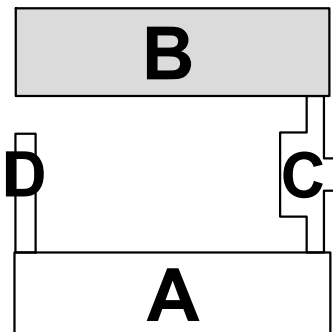

ŽUPNÉ NÁMESTIE 9 949 01 NITRA	
STUPEŇ	PROJEKT
HLAV. RIŠITEĽ ÚLOHY	ING. L. HOLEJŠOVSKÝ, ING. ARCH. V. JARABICA
VYPRACOVAL	ING. J. FRANTA
KRESLIL	ING. J. FRANTA
INVESTOR – OBSTARÁVATEĽ	MESTO NITRA, ŠTEFÁNIKOVA TRIEDA č. 60, 950 06 NITRA
NÁZOV	MATERSKÁ ŠKOLA KASÁRNE POD ZOBOROM NITRA PRESTAVBA A PRÍSTAVBA OBJEKTU NA MARTINSKOM VRCHU SO.01 – STAVEBNÁ ČASŤ "b","c","d" PRESKLENÉ ZOSTAVY 1NP A 2NP – ČASŤ "b"
OBSAH	
Č.PRÍL.:	12
MIERKA	1:50

SADA			
SÚRADNICOVÝ SYSTÉM: JTSK VÝŠKOVÝ SYSTÉM: Bpv			
±0,000=166,40			