

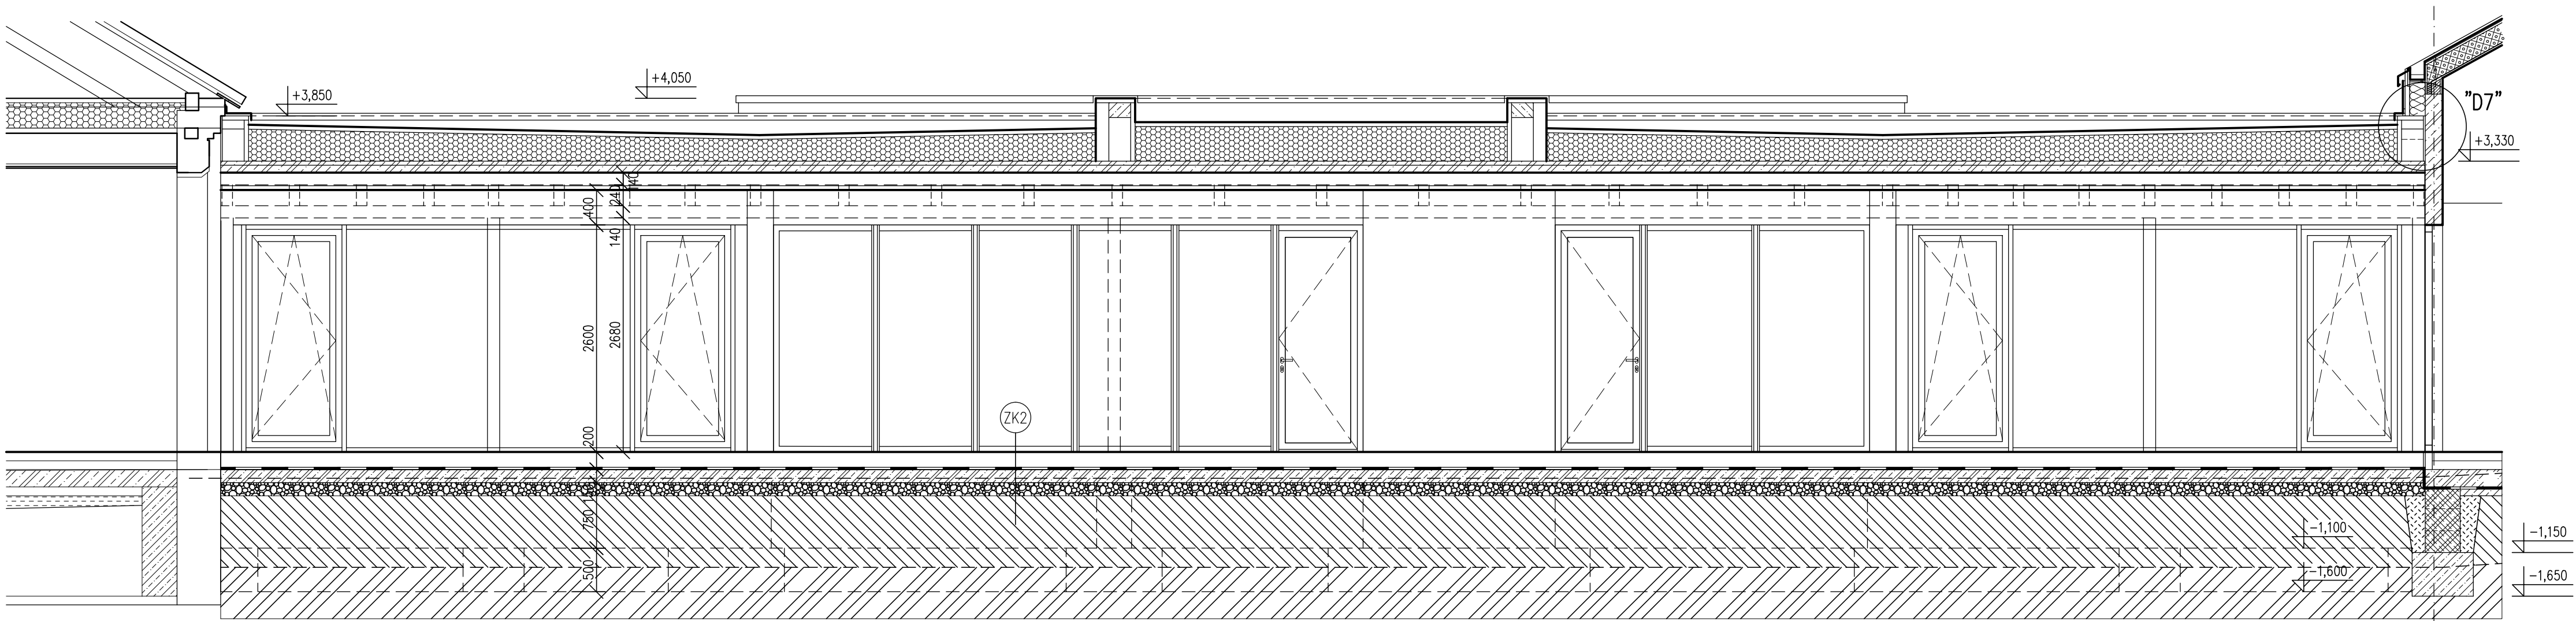
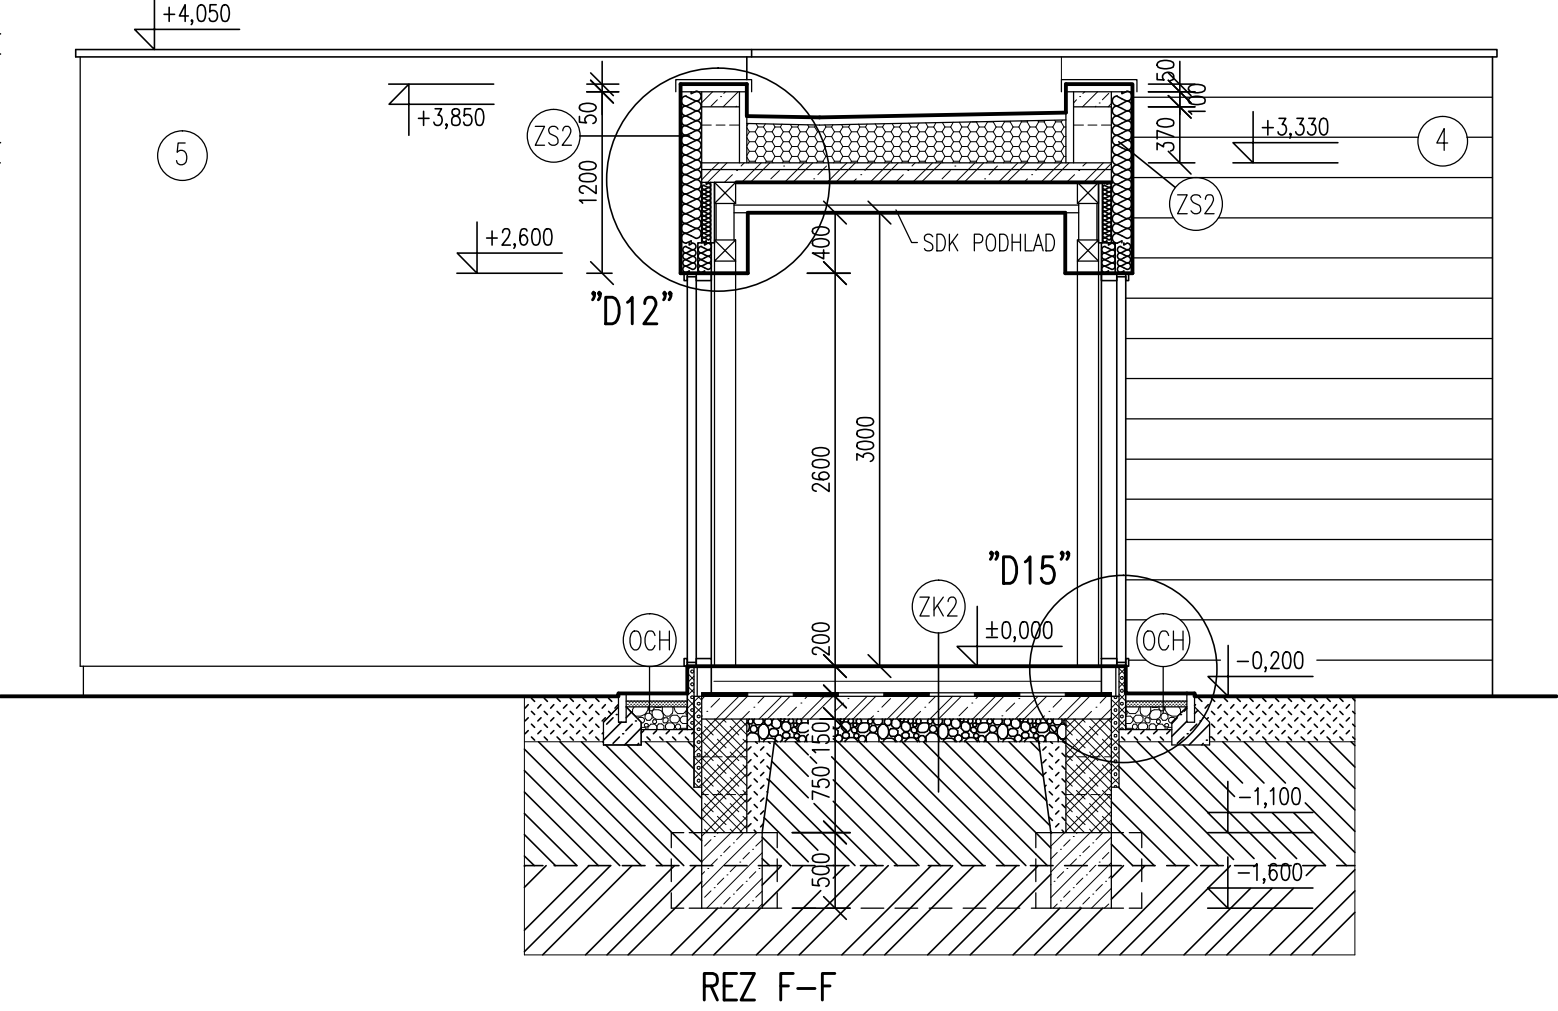


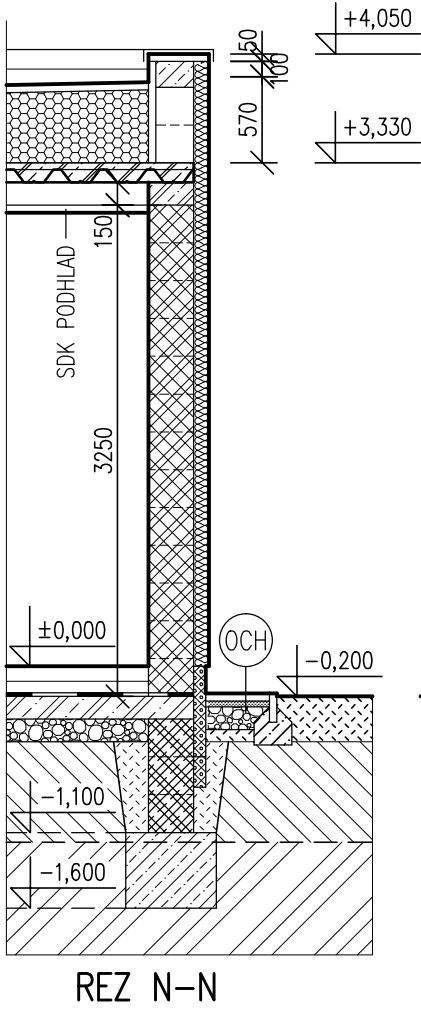

LEGENDA HMŔT

- MURIVO Z KERAM. TEHÁL 30 T Profi P8, 248x300x249 mm S TEPELNOU IZOLÁCIOU Z MINERÁLNEJ VLNY MUROVANÉ NA LEPIACU MALTU
- ŽELEZOBETÓNOVÉ KONŠTRUKCIE, TR. BETÓNU A OCEL PODLA STATIKY
- MURIVO Z KERAMICKÝCH TEHÁL 11,5 Profi P8, 500x115x249 mm
- MURIVO Z KERAMICKÝCH TEHÁL 17,5 Profi P12, 375x175x249 mm MUROVANÉ NA LEPIACU MALTU
- PREDŠADENÁ STENA VO WC DETÍ PRE UMÝVADLÁ Z TVÁRNIC Z BIELEHO PÓROBETÓNU HR. 125 mm, v=PO PODHLAD
- PREDŠADENÉ SDK STENY VO WC PERSONÁL PRE UMÝVADLÁ Z TVÁRNIC Z BIELEHO PÓROBETÓNU HR. 110 mm, v=1200 mm
- TEPELNÁ IZOLÁCIA MIN. VLNA HR. 180 mm
- TEPELNÁ IZOLÁCIA EPS
- PROSTÝ BETÓN C20/25
- NADMUROVKA ZÁKLADOV Z DEBNIACICH TVÁRNIC VYPLNENÝCH BETÓNOM C20/25 S KONŠTRUKČNOU VÝSTUŽOU
- NAVROHOVANÝ NÁSYP
- JESTVUJUCE NAVÁŽKY
- RASTLÝ TERÉN

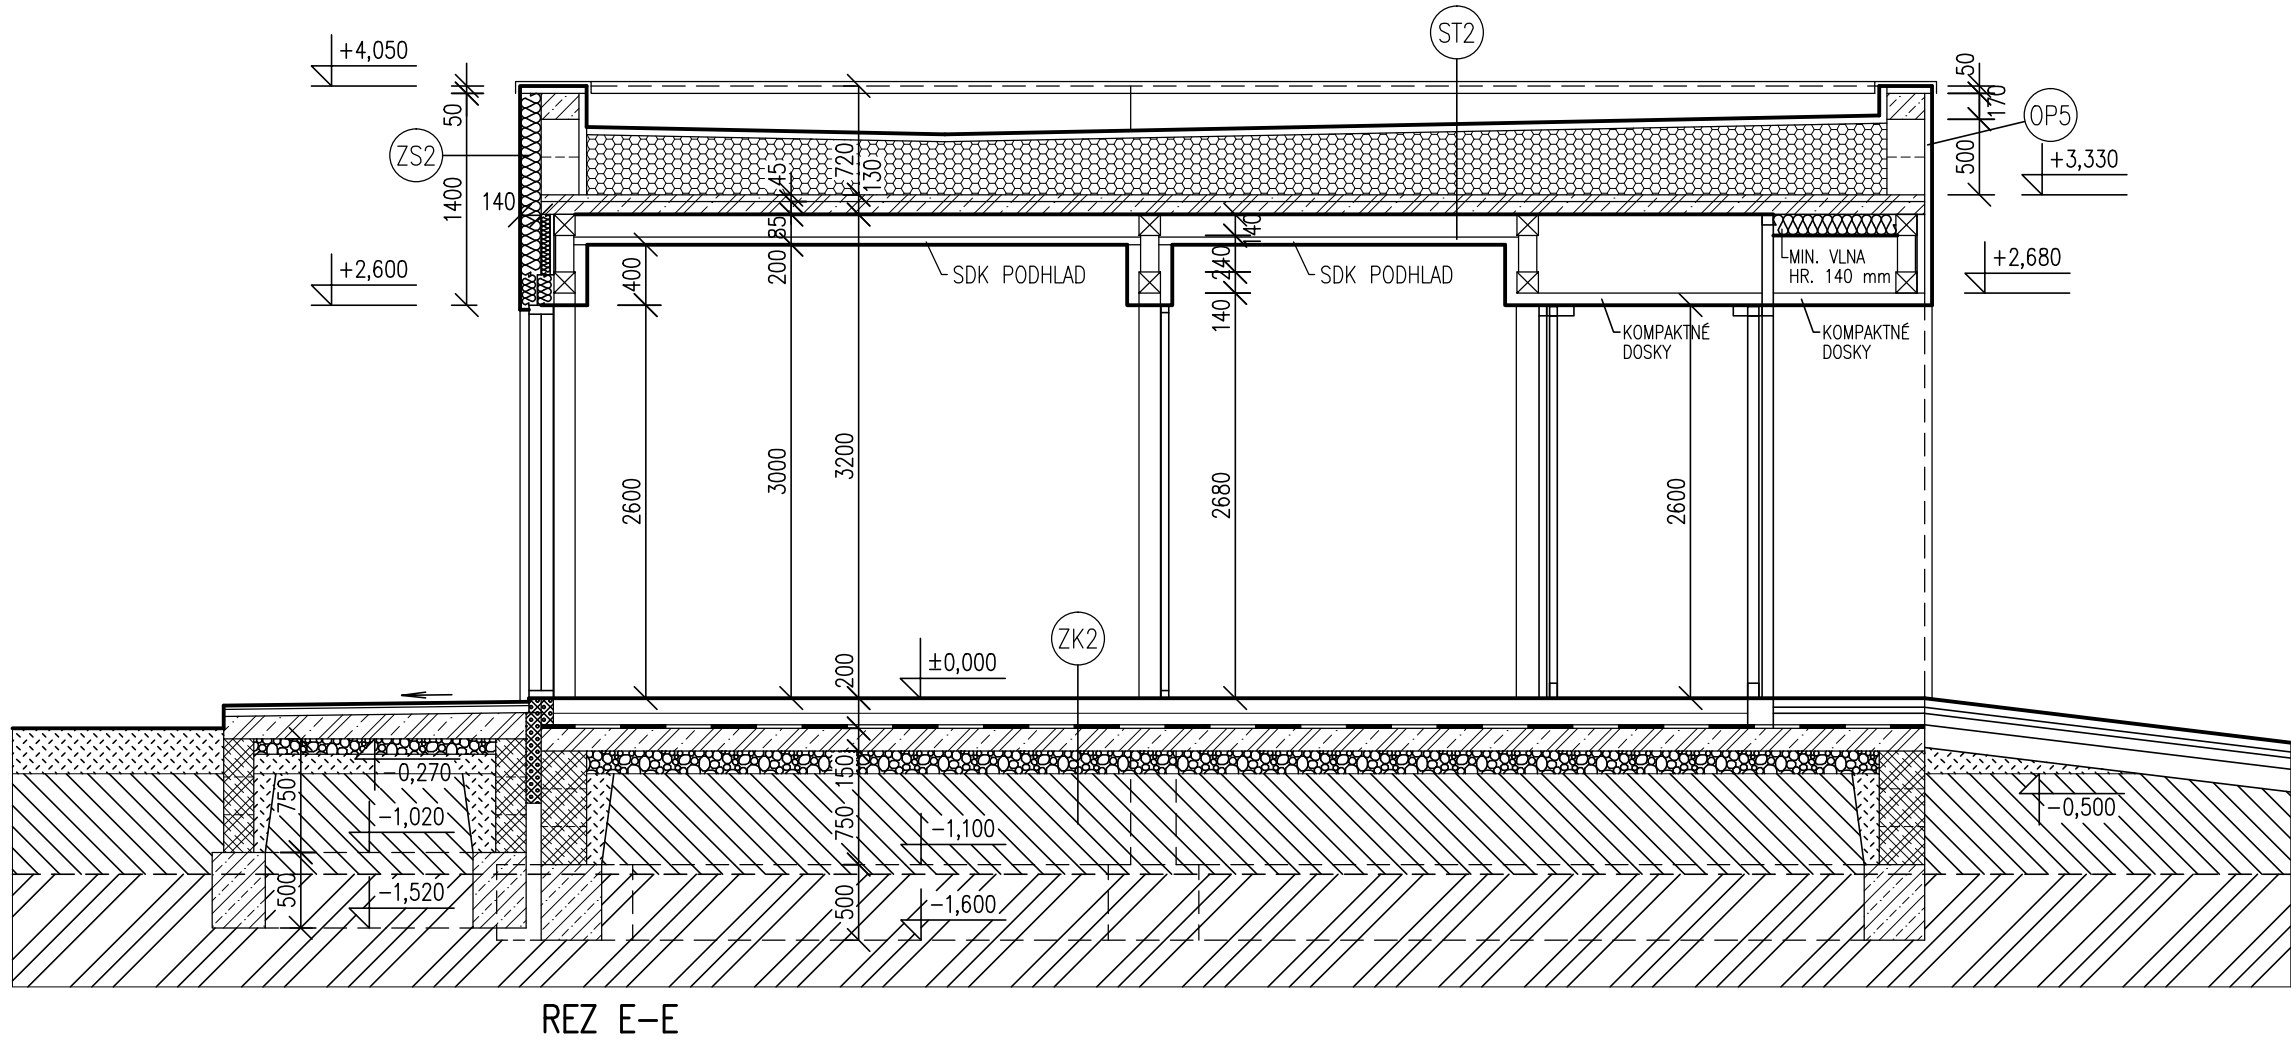

SADA					
SÚRADNICOVÝ SYSTÉM: JTSK					
YSKOVÝ SYSTÉM: Bpv					
±0,000=166,40					
AUTOR NÁVRHU DOSTAVBY	ING. L. HOLEŠOVSKÝ, ING. ARCH. V. JARABICA				
HLAV. RIEŠITEĽ ÚLOHY	ING. L. HOLEŠOVSKÝ, ING. ARCH. V. JARABICA				
VYPRACOVAL	ING. J. FRANTA				
KRESLIL	ING. J. FRANTA				
INVESTOR – OBSTARÁVATEĽ	MESTO NITRA, ŠTEFÁNIKOVA TRIEDA č. 60, 950 06 NITRA				
NÁZOV	MATERSKÁ ŠKOLA KASÁRNE POD ZOBOROM NITRA PRÍSTAVBA A PRÍSTAVBA OBJEKTU NA MARTINSKOM VRCHU SO.01 – STAVEBNÁ ČASŤ "B","C","D" REZ E-E, F-F, G-G – ČASŤ "C"				
OBŠAH					
ŽUPNÉ NÁMESTIE 9 949 01 NITRA					
STUPEŇ	PROJEKT				
DÁTUM	6/2016				
FORMÁT	4xA4				
ČASŤ	E1.2.2				
STAV. OBJEKT	SO 01				
PROFESIA	ARCH.				
Č.PRÍL.	10				
MIERKA	1:50				

