
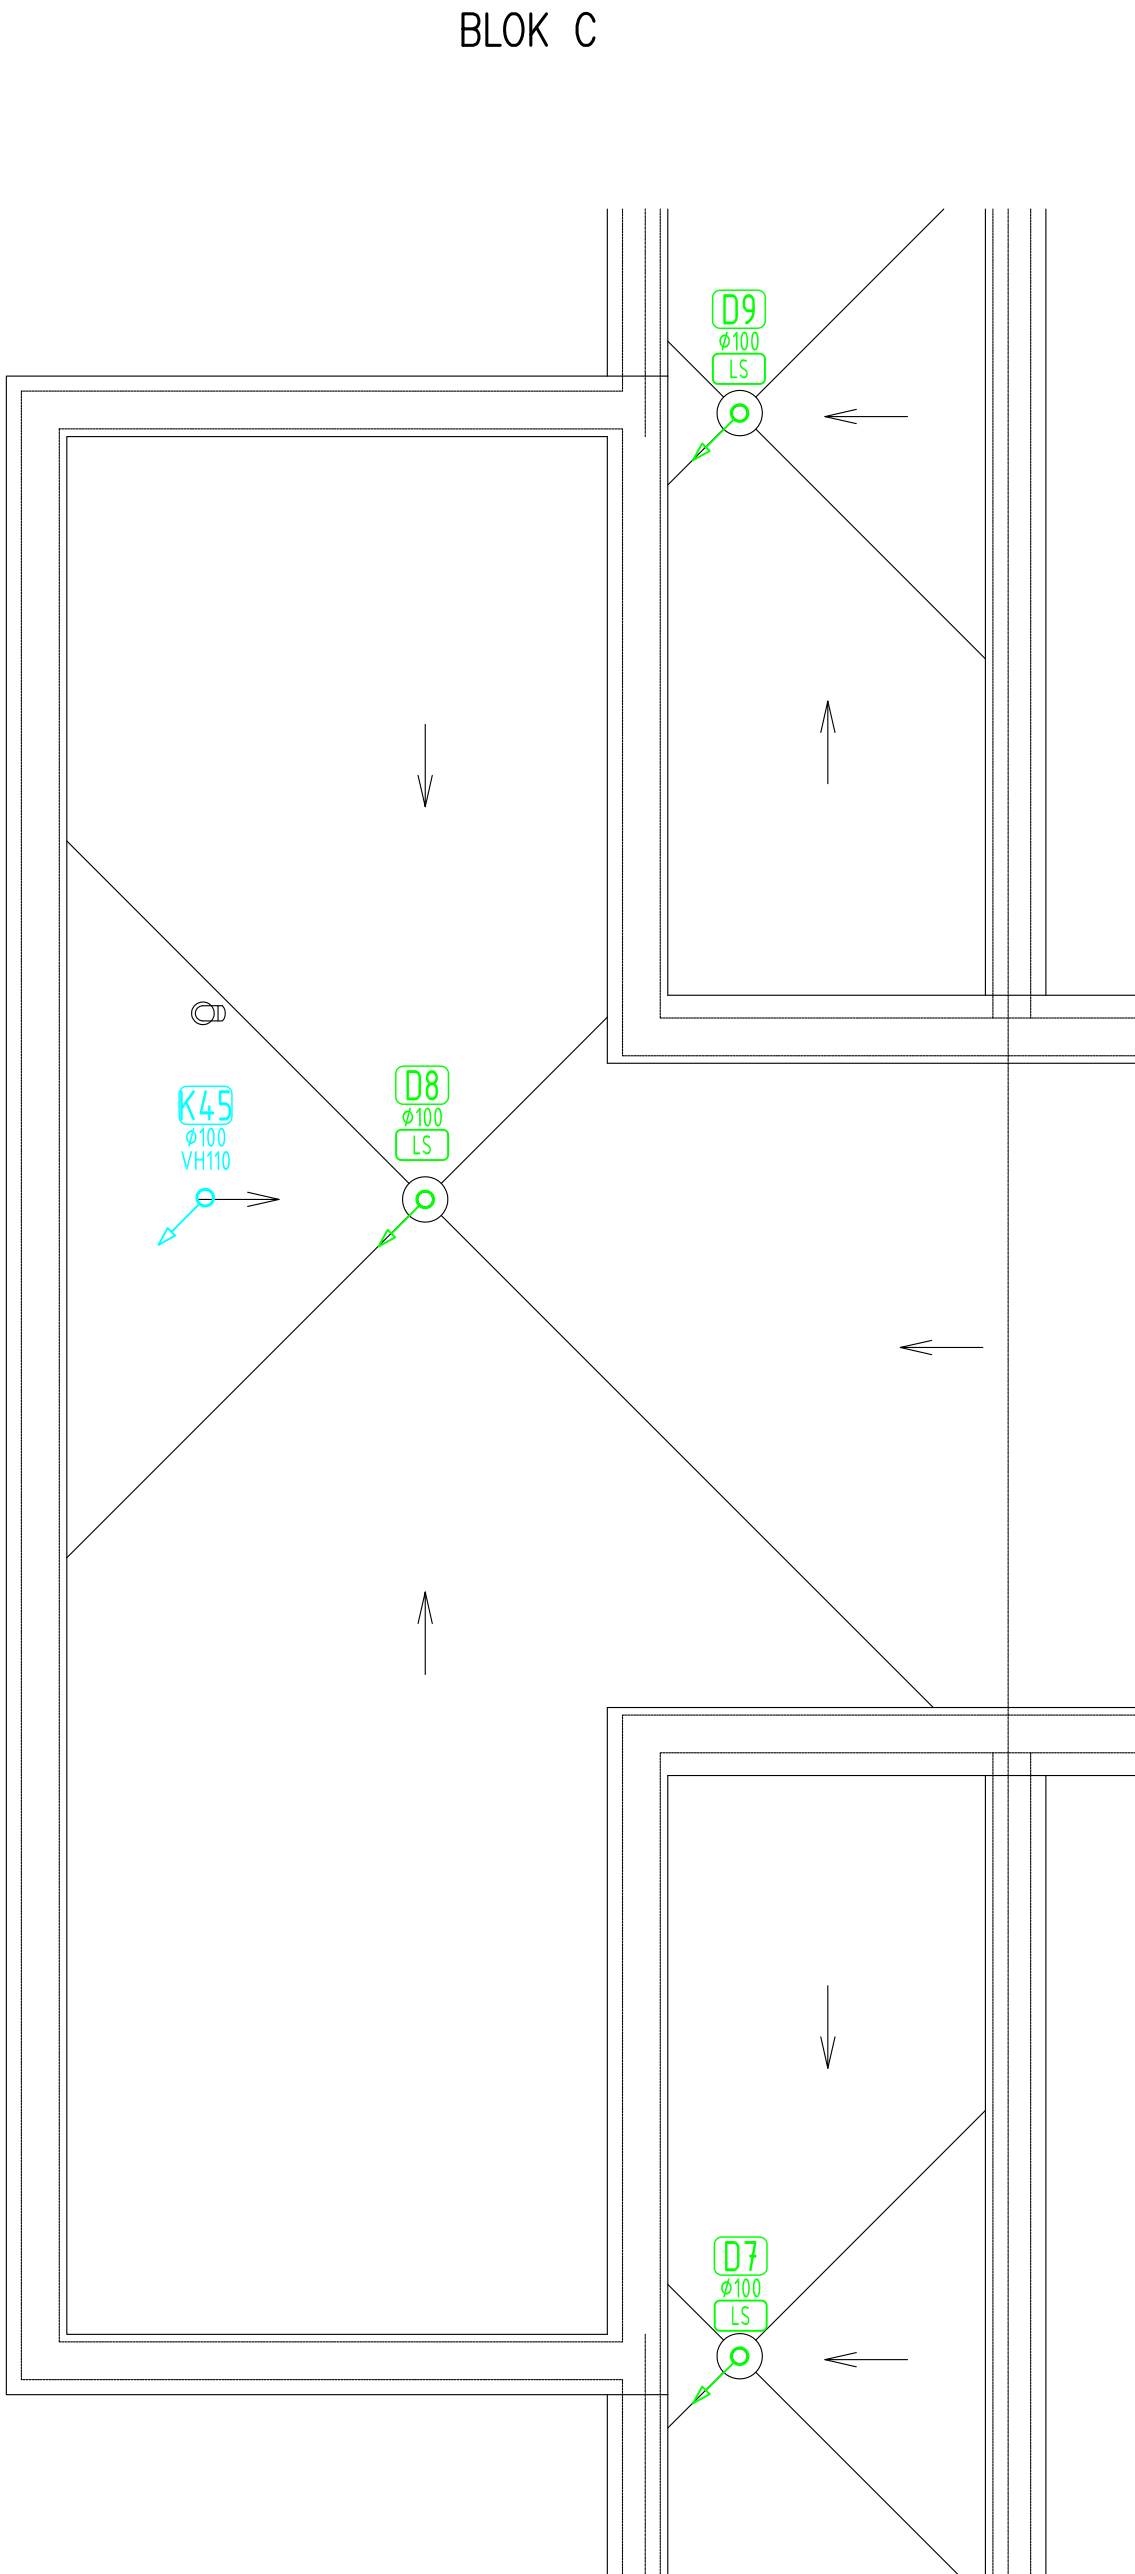


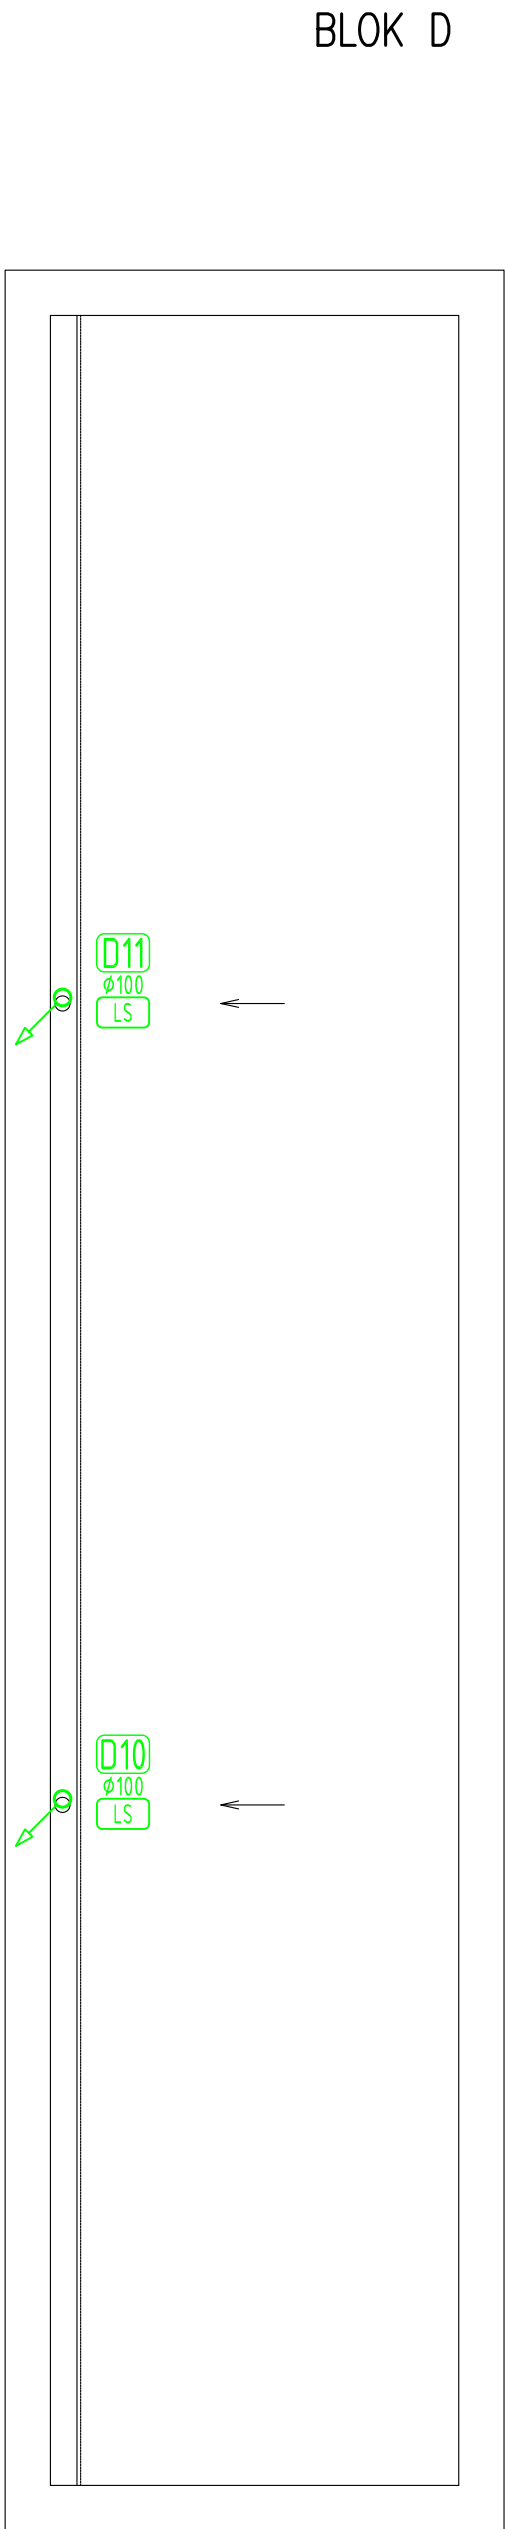


- UPOZORNENIE:
- PRIEČKA V KTOREJ BUDÚ VEDENÉ STÚPACIE POTRUBIA KANALIZÁCIE DN100 BUDE VYBUDOVANÁ TAK ABY NEBOLI OSLABENÉ JEJ STATICKÉ VLASTNOSTI
 - PRI KRIŽOVANÍ S OSTATNÝMI ROZVODMI (STENY A PODHLADU) JE POTREBNÉ UPRAVIŤ HRúbKU IZOLÁCIE NA TVARE MIESTA A PODLA PODCHODNEJ VÝŠKY
 - VŠETKY LEŽATÉ POTRUBIA BUDÚ ULOŽENÉ NA KONZOLÁCH ALEBO ZAVESENÉ NA ZÁVESOCH PODLA STN 73 6660-PRÍLOHA10
 - NA KANALIZAČNÉ A VODOVODNÉ POTRUBIE VEDENÉ CEZ PRIERAZY BUDE, NAVINUTÁ PENOVÁ PÁSKA HRúbKY min. 10mm
 - PRI PRIPÁJACOM POTRUBÍ K ZARIADOVACÍM PREDMETOM TREBA DODRŽAŤ MINIMÁLNY SPÁD 3% KANAL. POTRUBIA
 - Pri montáži potrubného rozvodu SV, TV a CV je potrebné dodržať všetky predpísané mont. predpisy udávané výrobcom potrubia!

LEGENDA ROZVODOV

- (K1) - STÚPACIE POTRUBIE SPLAŠKOVEJ KANALIZÁCIE
- (D1) - STÚPACIE POTRUBIE DAŽĎOVEJ KANALIZÁCIE
- (VH-100) - VETRACIA HLAVICA Ø100
- (VH-75) - VETRACIA HLAVICA Ø70
- (SV1) - STREŠNÝ VPUST ZVISLÝ S ELEKTRICKÝM OHREVOM
- (SV2) - STREŠNÝ VPUST LEŽATÝ S ELEKTRICKÝM OHREVOM

SADA			
SÚRADNICOVÝ SYSTÉM: JTSK VÝŠKOVÝ SYSTÉM: Bpv			
±0,000=166,40			
AUTOR NÁVRHU DOSTAVBY	ING. L. HOLEJŠOVSKÝ, ING. ARCH. V. JARABICA		
ZODPOVEDNÝ PRŮJEKTANT	ING. PATRIK DEÁK		
VYPRACOVAL	MGR. MICHAL KOVÁČIK		
KRESLIL	MGR. MICHAL KOVÁČIK		
INVESTOR – OBSTARÁVATEL	MESTO NITRA, ŠTEFÁNIKOVA TRIEDA č. 60, 950 06 NITRA		
NÁZOV	Materská škola Kasárne Zobor PRESTAVBA A PRÍSTAVBA OBJEKTU NA MARTINSKOM VRCHU V NITRE		
OBSAH	PŮDORYS STRECHY – ČASŤ C,D		

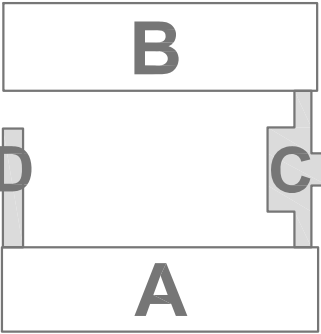

SANA '90	
ŽUPNÉ NÁMESTIE 9 949 01 NITRA	
STUPEŇ JEDNOSTUPŇOVÝ PROJEKT	
DÁTUM	6/2016
FORMÁT	2xA4
ČASŤ	E1.2.5
STAV. OBJEKT	SO 01
PROFESIA	ZTI
Č.PRÍL.:	9
MIERKA	1:50