
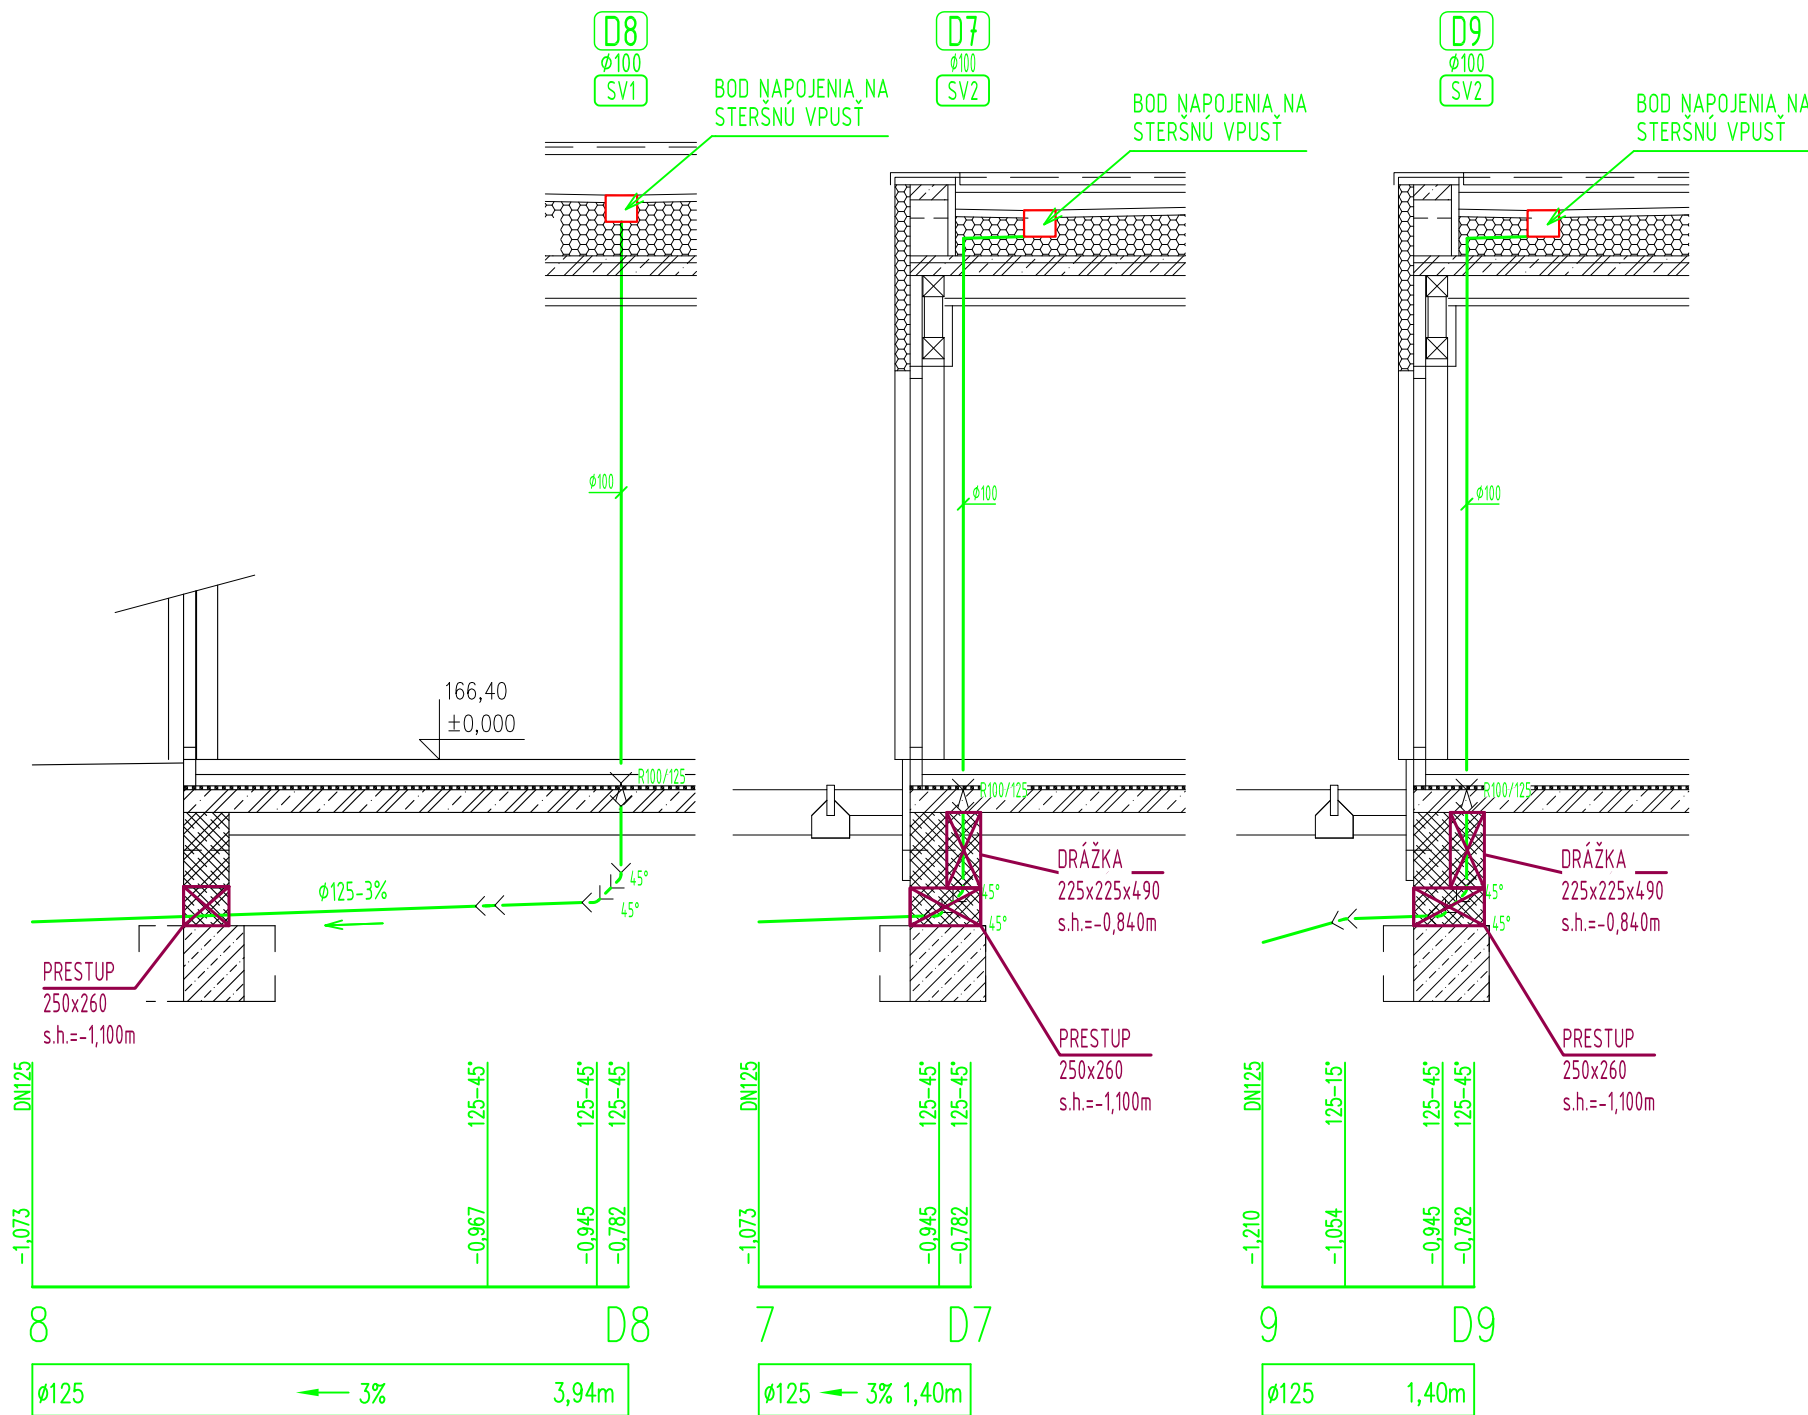
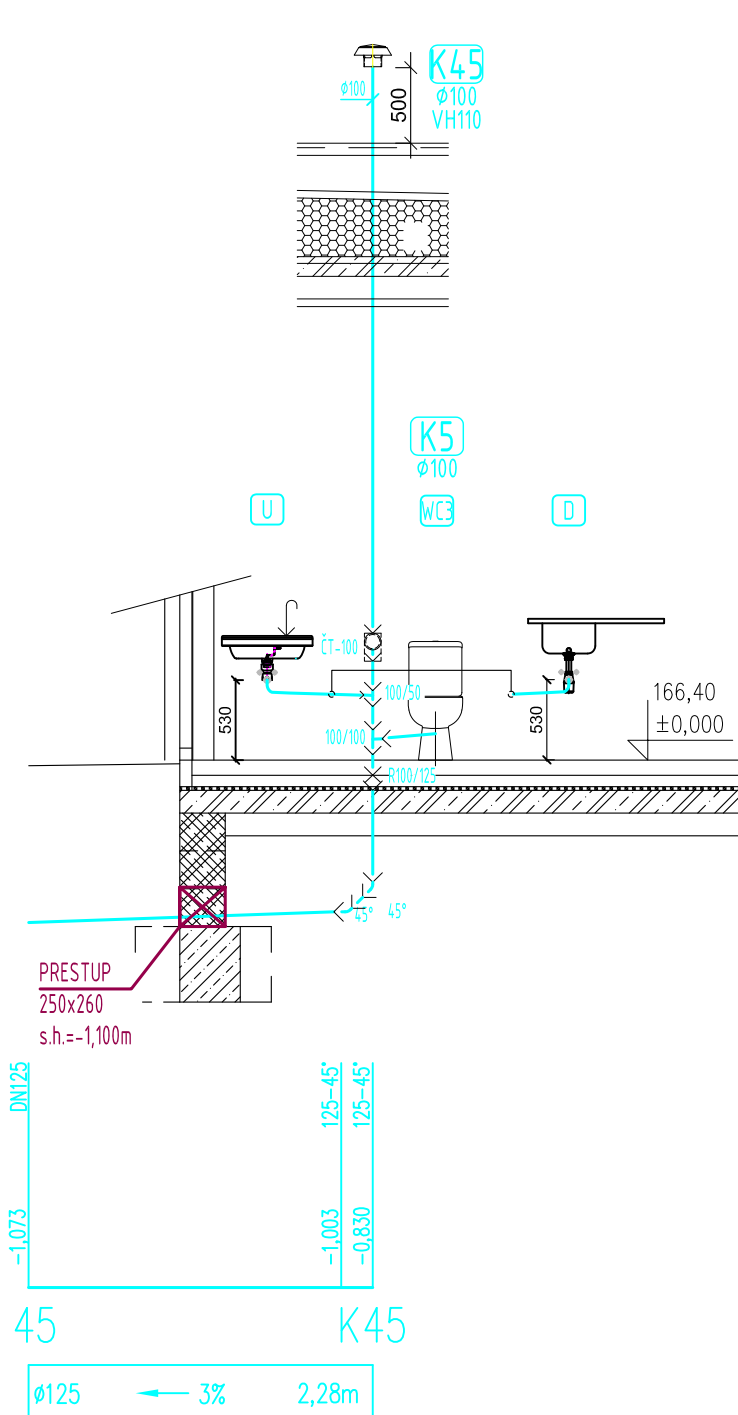


BLOK D

BLOK C

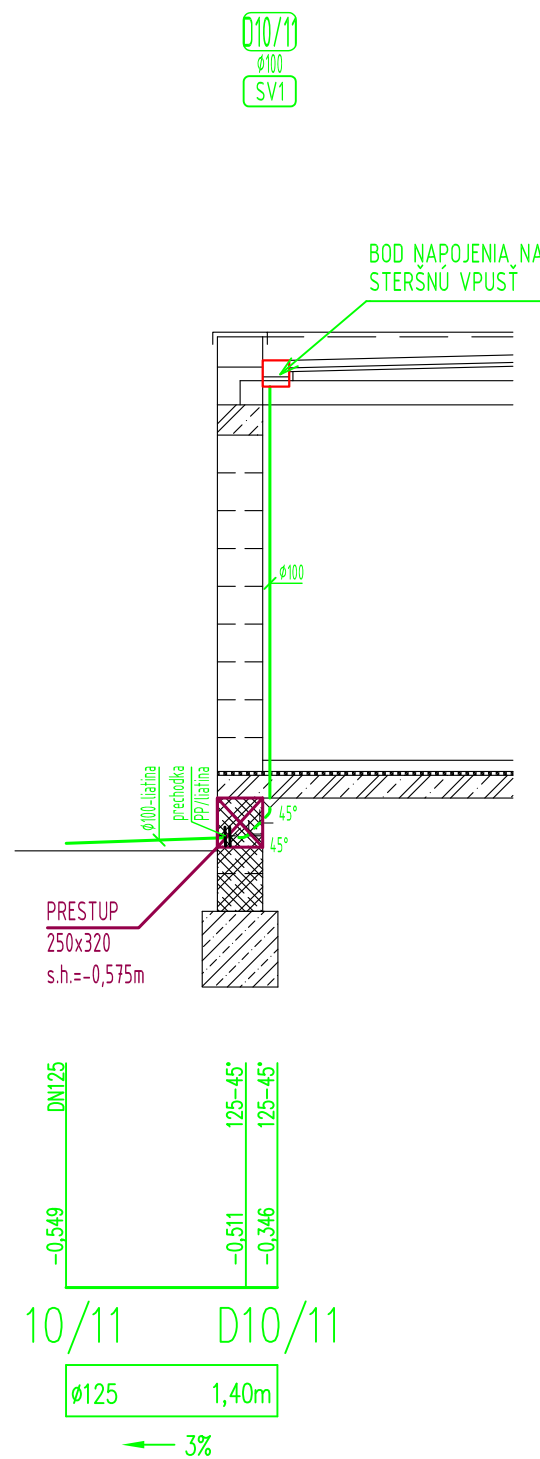

LEGENDA

VIĎ. VÝKRES Č. 2: Pôdorys 1NP

LEGENDA ROZVODOV

VIĎ. VÝKRES Č. 2: Pôdorys 1NP

LEGENDA ZARIAD. PREDMETOV

VIĎ. VÝKRES Č. 2: Pôdorys 1NP

SADA			
SÚRADNICOVÝ SYSTÉM: JTSK VÝŠKOVÝ SYSTÉM: Bpv			
AUTOR NAVRHU DOSTAVBY	ING. L. HOLEJŠOVSKÝ, ING. ARCH. V. JARABICA		
ZODPOVEDNÝ PROJEKTANT	ING. PATRIK DEÁK		
VYPRACOVAL	MGR. MICHAL KOVÁČIK		
KRESLIL	MGR. MICHAL KOVÁČIK		
INVESTOR – OBSTARÁVATEL	MESTO NITRA, ŠTEFÁNIKOVA TRIEDA č. 60, 950 06 NITRA		
NÁZOV	MATERSKÁ ŠKOLA KASÁRNE ZOBOR PRESTAVBA A PRÍSTAVBA OBJEKTU NA MARTINSKOM VRCHU V NITRE		
OBSAH	REZ KANALIZÁCIE – ČASŤ C,D		

ŽUPNÉ NÁMESTIE 9 949 01 NITRA	
STUPEŇ JEDNOSTUPŇOVÝ PROJEKT	
DÁTUM	6/2016
FORMÁT	4xA4
ČASŤ	E1.2.5
STAV. OBJEKT	SO 01
PROFESIA	ZTI
Č.PRIL.:	11
MIERKA	1:50

