




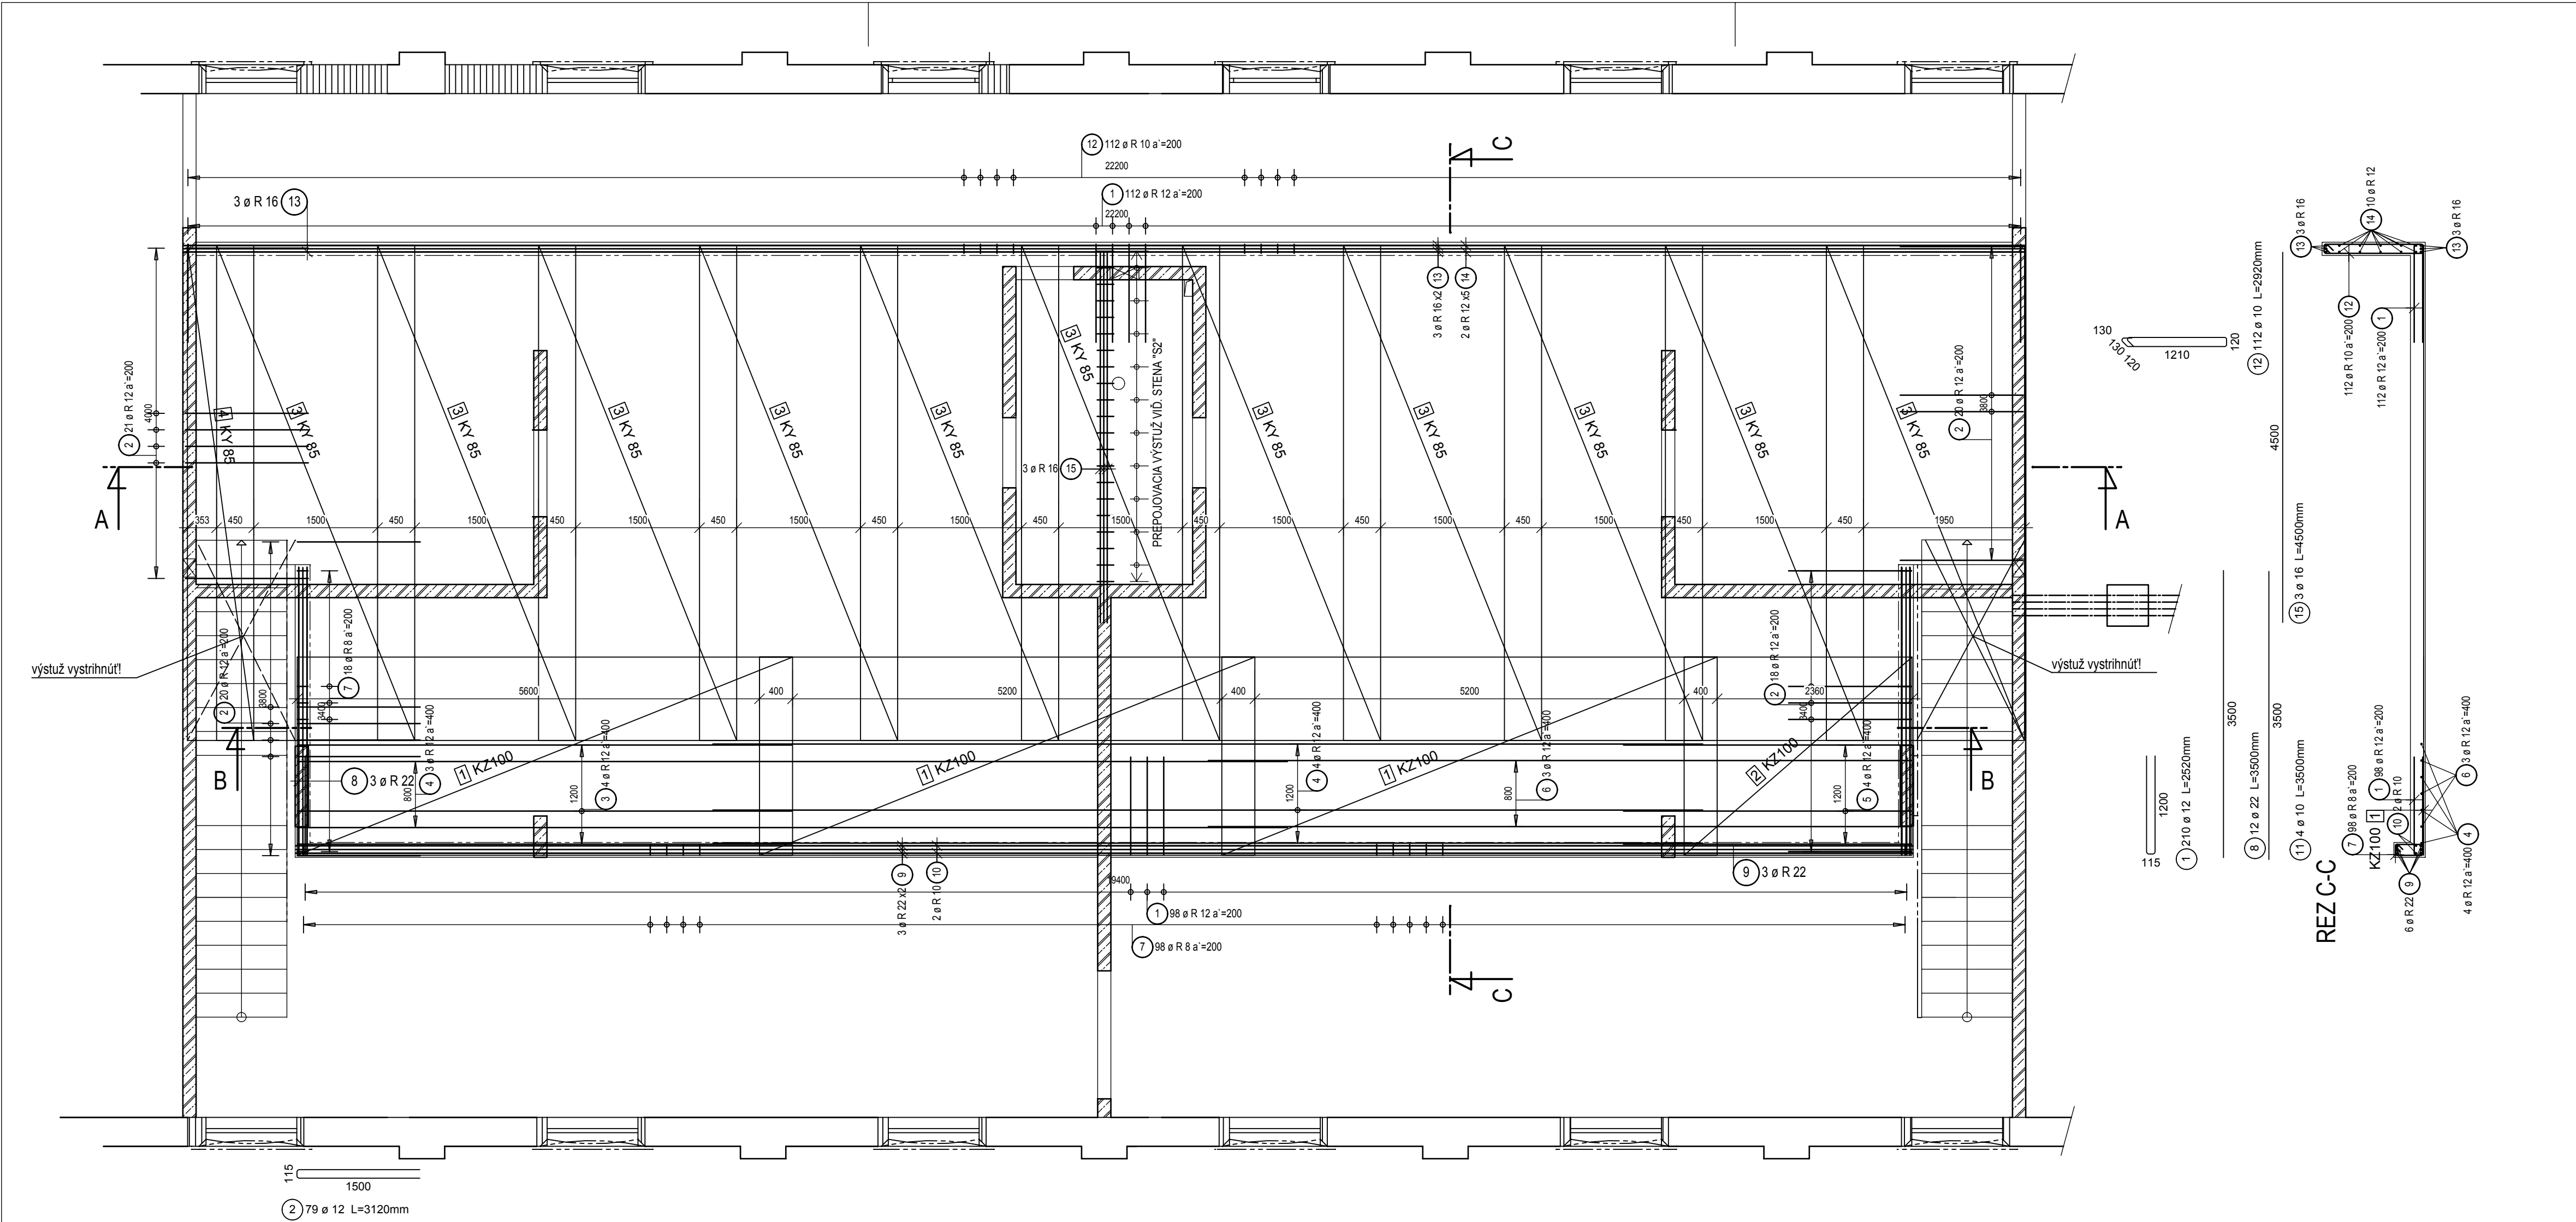

REZ A-A

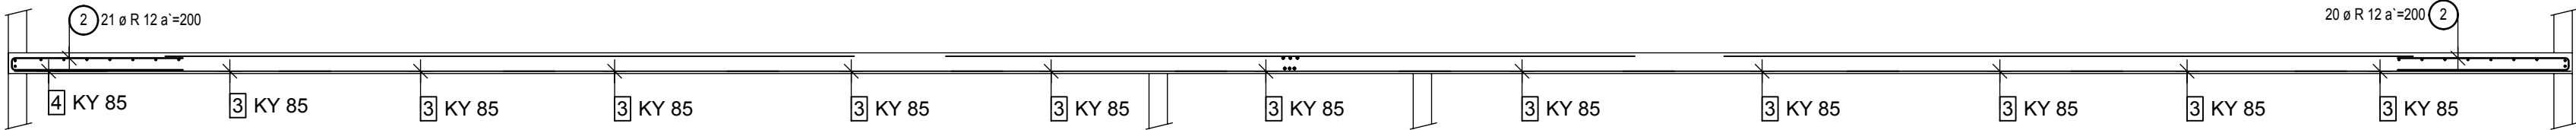


REZ B-B

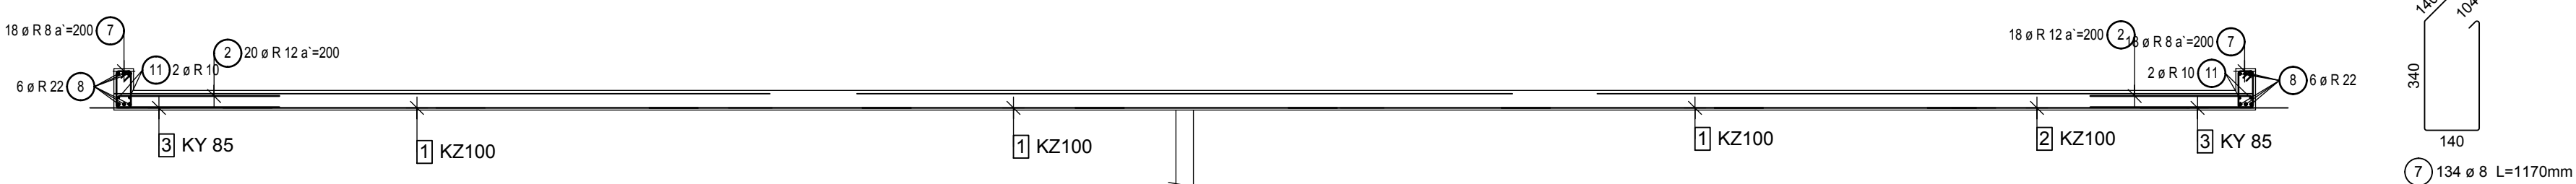

VÝKAZ VÝSTUŽE

POL.	SPECIFIKÁCIA			DĹŽKA CELKOM											
	KS	Ø	DĹŽKA	6	8	10	12	14	16	18	20	22	25		
OCEĽ 10 505															
1	210	12	2.52				529.20								
2	79	12	3.12				246.48								
3	4	12	6.00				24.00								
4	7	12	12.00				84.00								
5	4	12	3.50				14.00								
6	3	12	8.53				25.59								
7	134	8	1.17	156.78											
8	12	22	3.50									42.00			
9	6	22	20.50									123.00			
10	2	10	20.00				40.00								
11	4	10	3.50				14.00								
12	112	10	2.92				327.04								
13	6	16	23.00						138.00						
14	10	12	22.80				228.00								
15	3	16	4.50						13.50						
DĹŽKA OCEĽ 10 505				[m]	156.78	381.04	1151.27		151.50				165.00		
DĹŽKA CELKOM				[m]	156.78	381.04	1151.27		151.50				165.00		
JEDNOTKOVÁ HMOTNOSŤ				[kg/m]	0.222	0.395	0.616	0.888	1.208	1.579	1.998	2.466	2.984	3.854	
HMOTNOSŤ				[kg]	61.93	234.72	1022.33		239.22				492.36		
CELKOVÁ HMOTNOSŤ				[kg]										2050.56	

Výkaz výrezov sietí

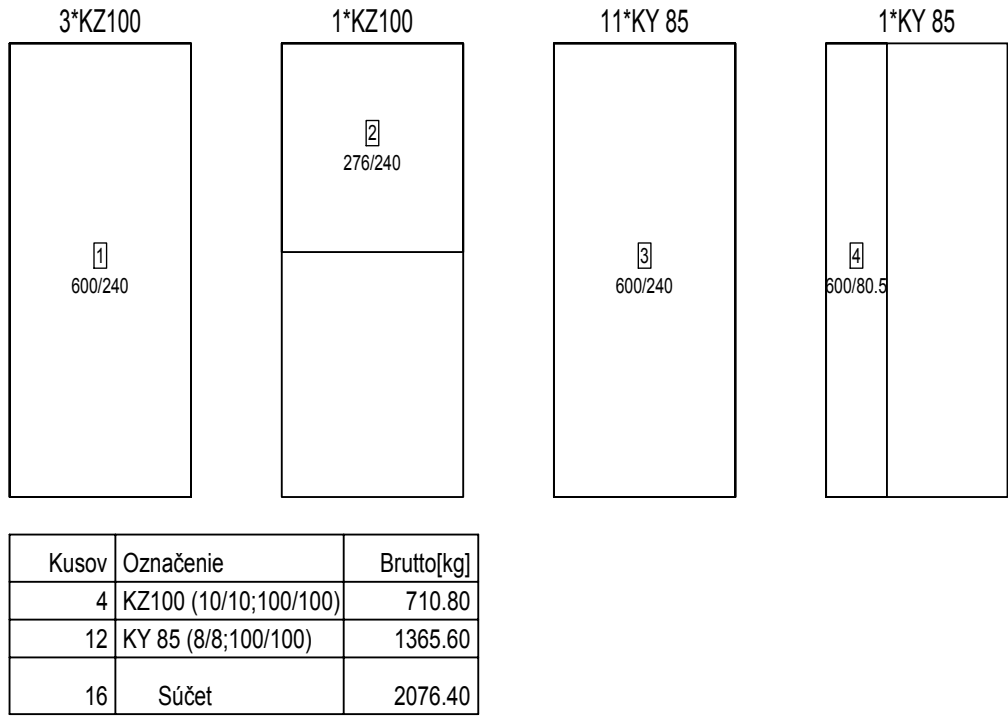

POZNÁMKA:

- PRED REALIZÁCIOU ZAMERAŤ SKUTOČNÉ ROZMERY NA STAVBE, DISPROPORCIE OPROTI PROJEKTOVEJ DOKUMENTÁCII KONZULTOVAŤ S PROJEKTANTOM
- PRED ZALIATIM BETÓNOVEJ MONOLITICKEJ KONŠTRUKCIE JE NUTNÉ PRIZVÁŤ ZODPOVEDNÉHO PROJEKTANTA NA PREVZATIE VÝSTUŽE
- AKÉKOLIEK ZMENY V NOSNEJ KONŠTRUKCII JE NUTNÉ KONZULTOVAŤ SO ZODPOVEDNÝM PROJEKTANTOM
- VÝSTUŽNÉ SIETE UKLADAŤ VÝŽY TAK, ABY PRESAH MEDZI DVOIMI NASLEDUJÚCIMI BOL VÝŽY MINIMÁLNE 3-OKÁ RESP. 450MM
- VÝSTUŽ V MIESTE NEVYZNAČENÝCH PRIERAZOV UPRAVIŤ PRESTRHNUTÍM ALEBO ROZHRNUTÍM DO STRÁN

KRYTIE VÝSTUŽE 25mm
BETONÁRSKA OCEĽ B 500B
BETÓN C25/30
OCEĽ S235

SADA			
SÚRADNICOVÝ SYSTÉM: JTSK VÝŠKOVÝ SYSTÉM: Bpv			
XP0.000=			
AUTOR NÁVRHU DOSTAVBY	ING. L. HOLEČŠOVSKÝ,	ING. ARCH. V. JARABICA	
HLAV. RIEŠITEĽ OĹOHY	ING. L. HOLEČŠOVSKÝ,	ING. ARCH. V. JARABICA	
ZODPOVEDNÝ PROJEKTANT	ING. M. VARUS		
KRESLIL	ING. A. ARPAŠ		
INVESTOR - OBSTARÁVATEĽ	MESTO NITRA, ŠTEFÁNIKOVA TRIEDA č. 60, 950 06 NITRA		
NÁZOV	MATERSKÁ ŠKOLA KASÁRNE POD ZOBOROM NITRA PRESTAVBA A PRÍSTAVBA OBJEKTU NA MARTINSKOM VRCHU V NITRE		
OBSAH	VÝSTUŽ STROPU NAD 1.N.P. - ČASŤ A - SPODNÝ POVRCH		
ZÚPLNE NÁMESTIE 9 949 01 NITRA			
STUPEŇ	PROJEKT		
DÁTUM	6/2016		
FORMÁT	12x44		
ČASŤ	E1.2.3		
STAV. OBJEKT	SO 01		
PROFESIA	STATIKA		
Č.PRÍL.	A1a		
MIERKA	1:50		