




TVAR STENY "S8" - 4KS

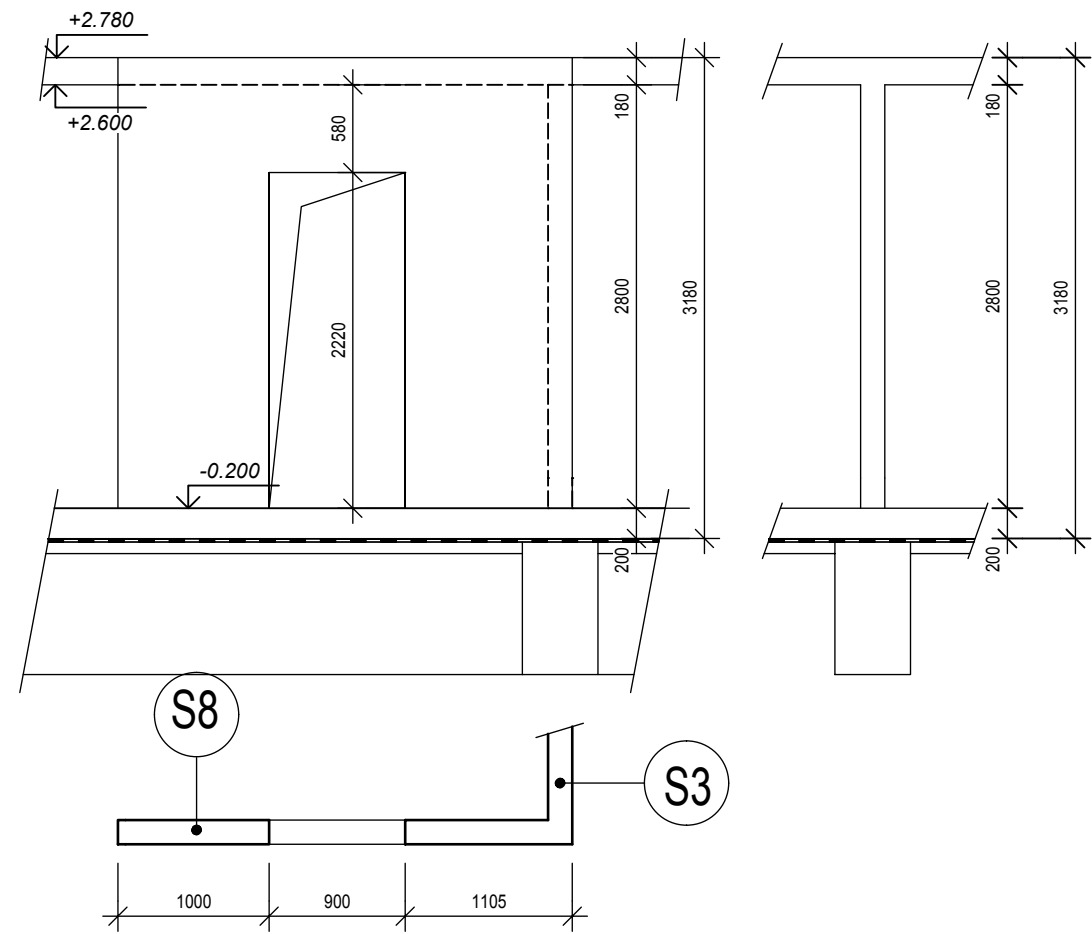


TVAR STENY "S9" - 2KS

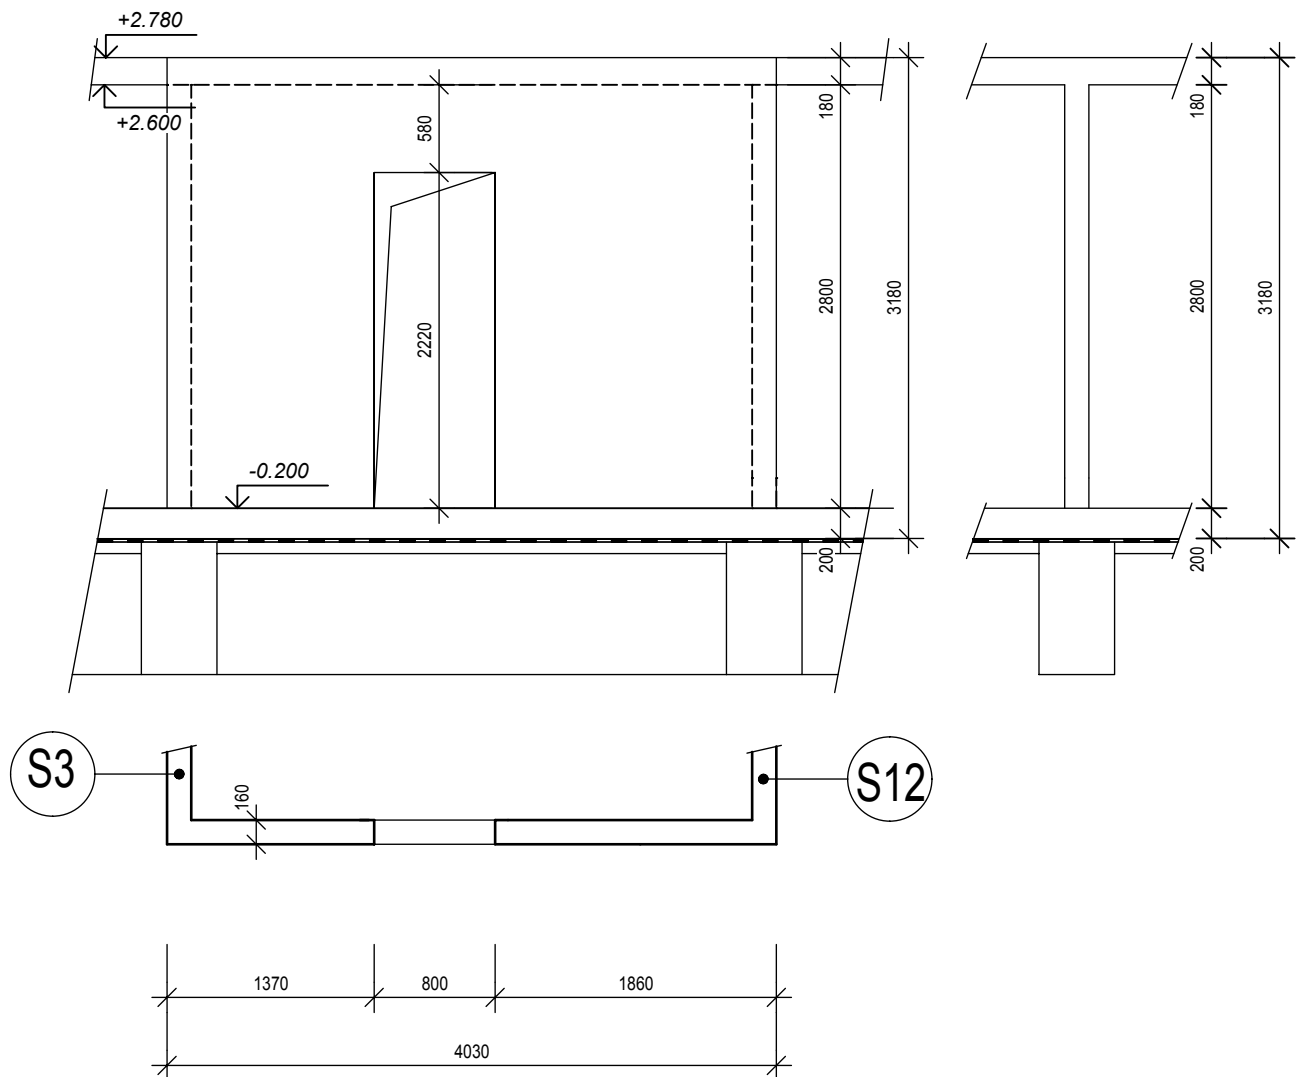


TVAR STENY "S12" - 2KS

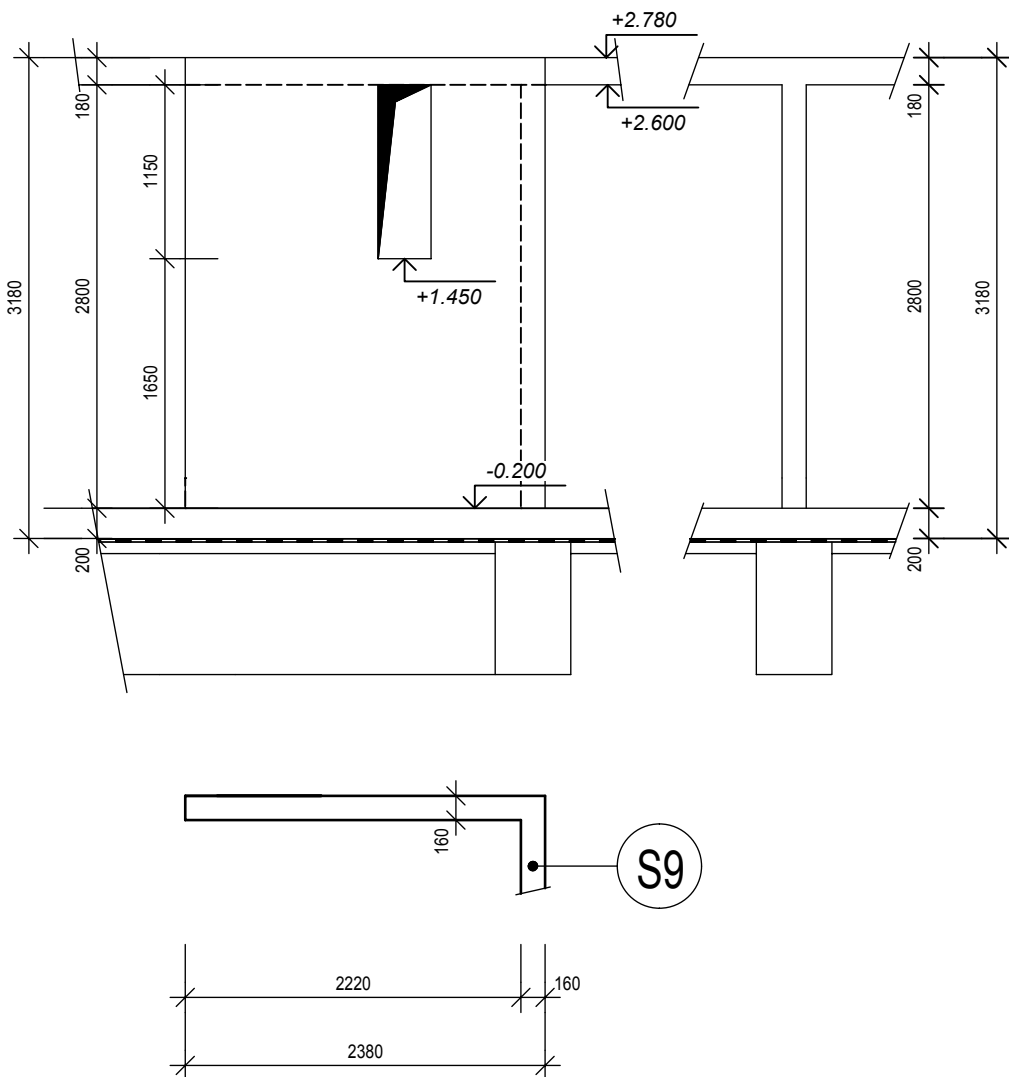


TVAR STENY "S13" - 4KS

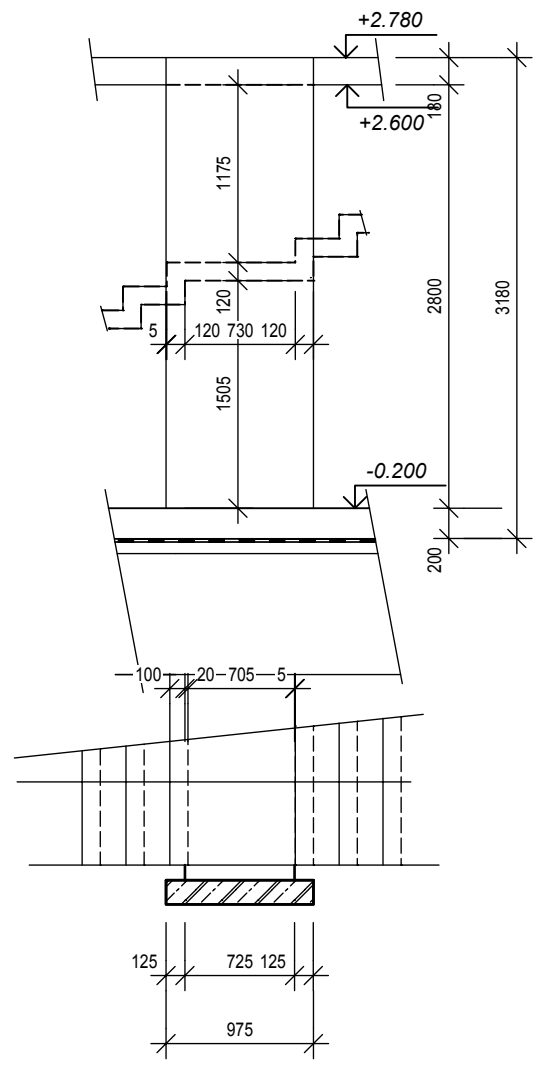


TVAR STENY "S14"

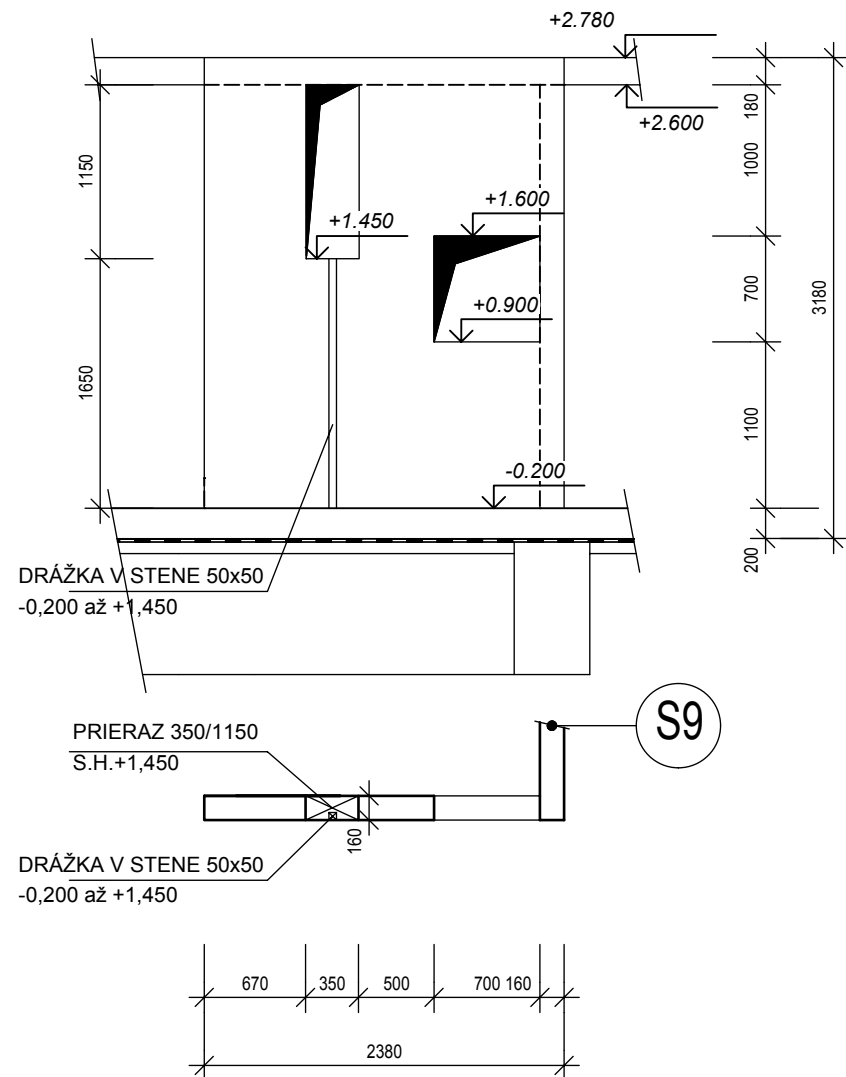


VÝSTUŽ STENY "S8" - 4KS

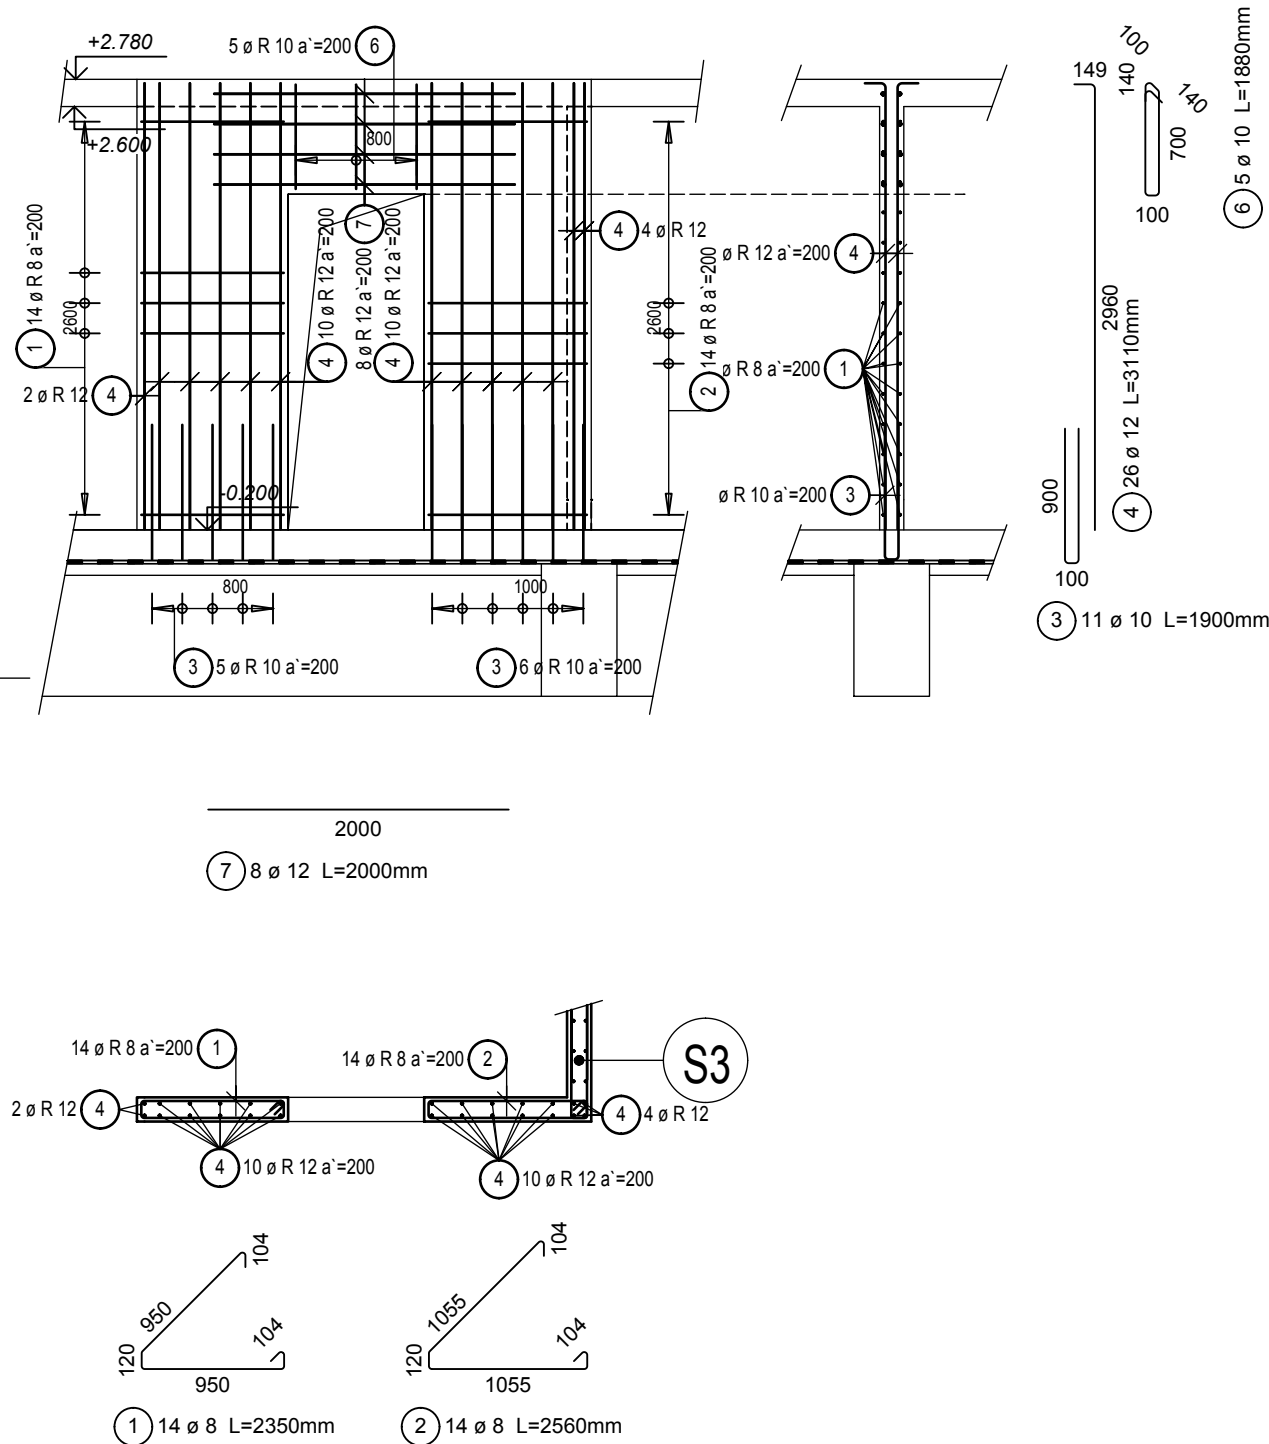


VÝSTUŽ STENY "S9" - 2KS

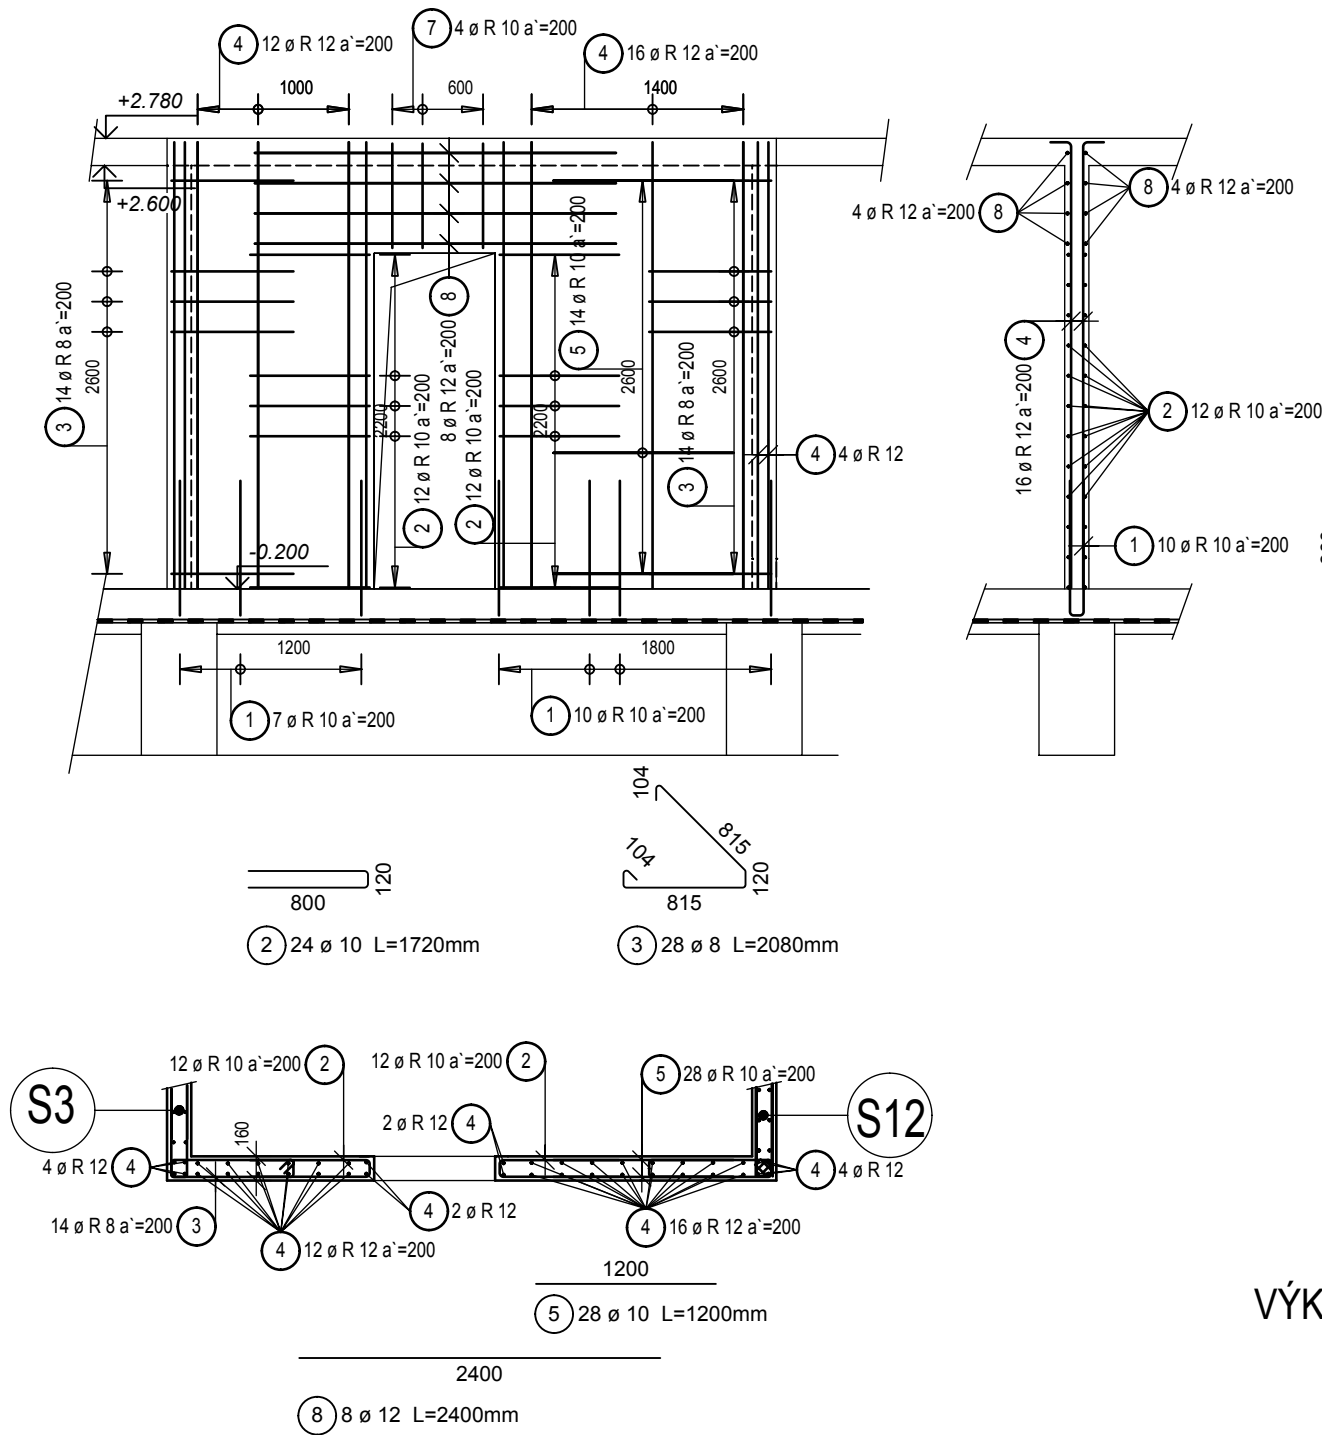


TVAR STENY "S12" - 2KS

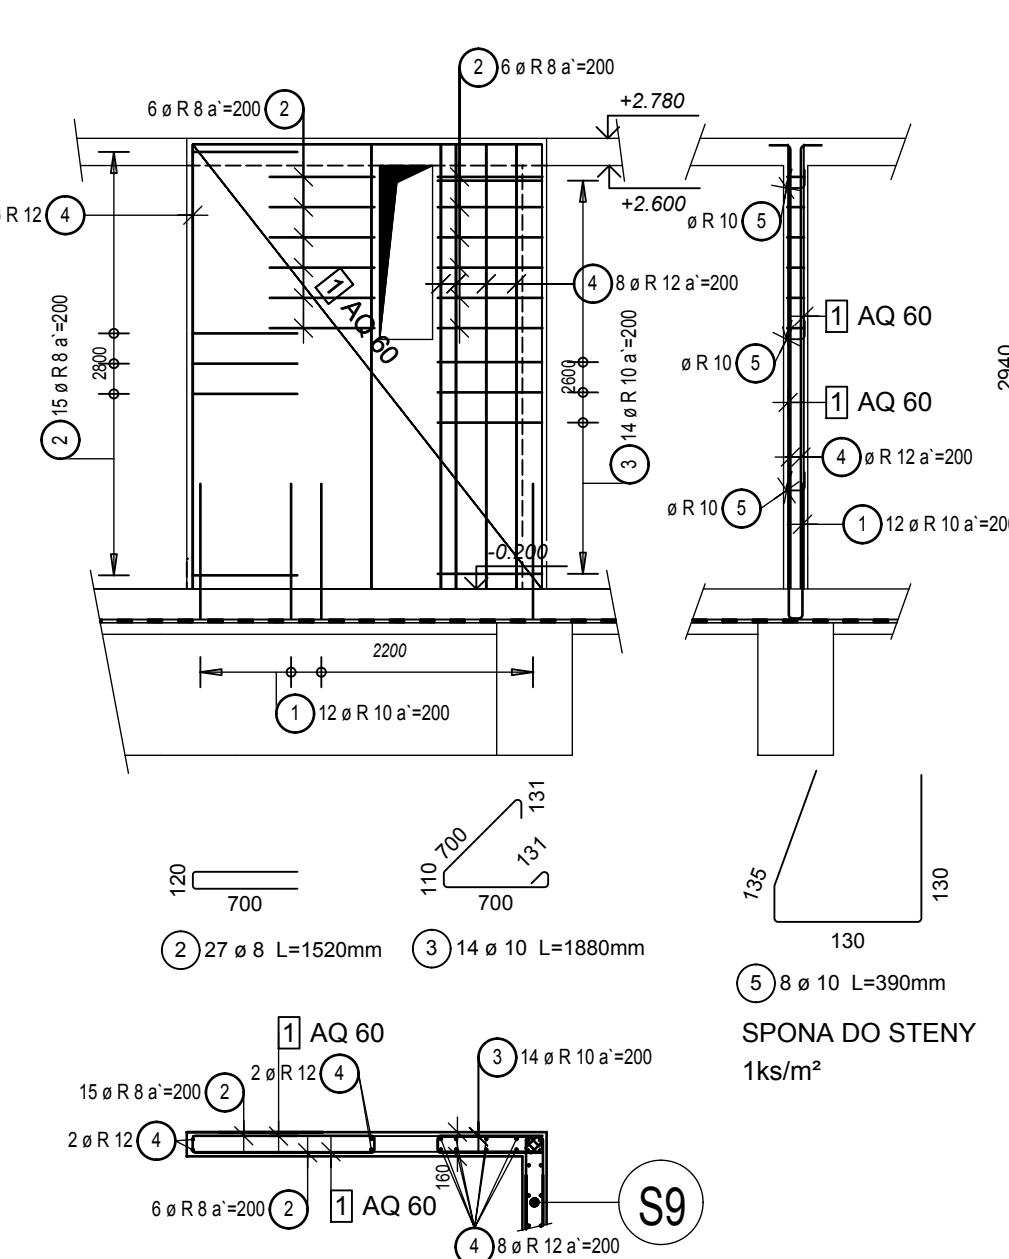

TVAR STENY "S13" - 4KS

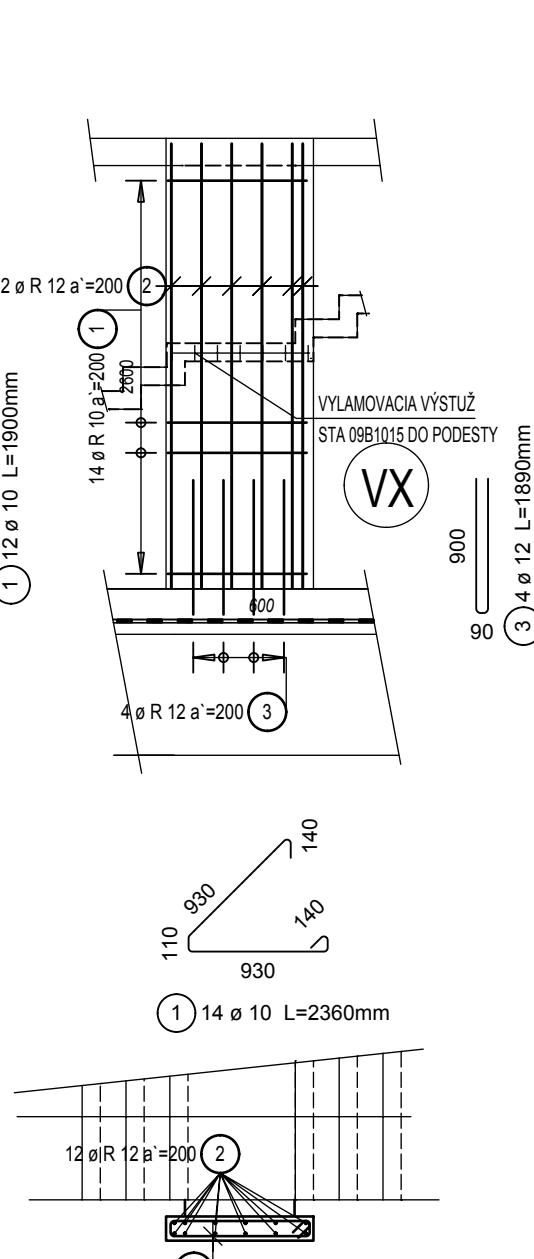

VÝSTUŽ STENY "S14"

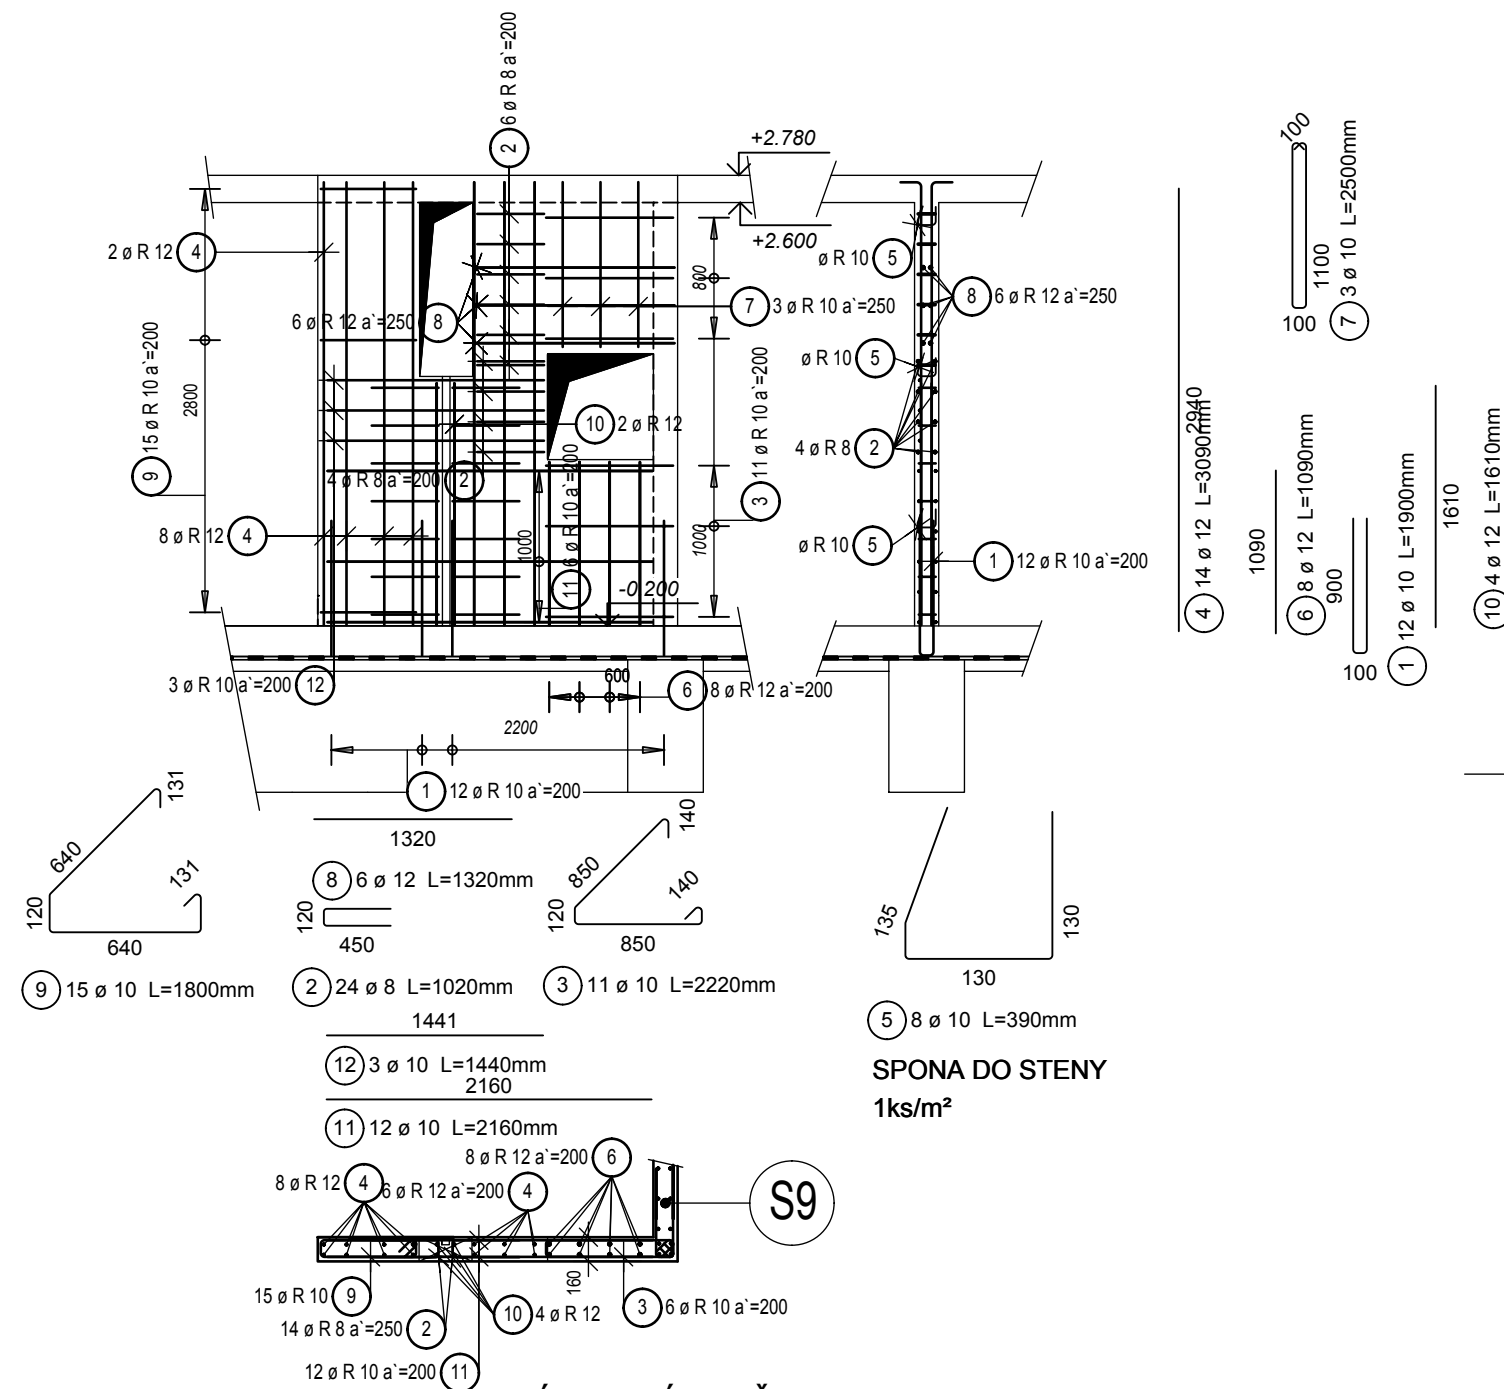

VÝKAZ VÝSTUŽE

POL	SPECIFIKÁCIA			DĹŽKA CELKOM				
	KS	Ø	DĹŽKA	6	8	10	12	14
OCEĽ 10 505								
1	14	8	2.35	32.90				
2	14	8	2.56	35.84				
3	11	10	1.90		20.90			
4	26	12	3.11			80.86		
6	5	10	1.88		9.40			
7	8	12	2.00			16.00		
DĹŽKA OCEĽE 10 505	[m]			68.74	30.30	96.86		
DĹŽKA CELKOM	[m]			68.74	30.30	96.86		
JEDNOTKOVÁ HMOTNOSŤ [kg/m]	0.222	0.395	0.616	0.888	1.208			
HMOTNOSŤ [kg]		27.15	18.66	86.01				
CELKOVÁ HMOTNOSŤ [kg]								131.82
CELKOVÁ HMOTNOSŤ "S8" 4ks								527.28

VÝKAZ VÝSTUŽE

POL	SPECIFIKÁCIA			DĹŽKA CELKOM				
	KS	Ø	DĹŽKA	6	8	10	12	14
OCEĽ 10 505								
1	17	10	1.90			32.30		
2	24	10	1.72			41.28		
3	28	8	2.08	58.24				
4	40	12	3.11				124.40	
5	28	10	1.20			33.60		
7	4	10	1.88			7.44		
8	8	12	2.40				19.20	
DĹŽKA OCEĽE 10 505	[m]			58.24	114.62	143.60		
DĹŽKA CELKOM	[m]			58.24	114.62	143.60		
JEDNOTKOVÁ HMOTNOSŤ [kg/m]	0.222	0.395	0.616	0.888	1.208			
HMOTNOSŤ [kg]		23.00	70.61	127.52				
CELKOVÁ HMOTNOSŤ [kg]								221.13
CELKOVÁ HMOTNOSŤ 2ks "S9" [kg]								442.26

VÝKAZ VÝREZOV SÍŤI

1*AQ 60
294/231

Kusov	Označenie	Brutto[kg]
1	AQ 60 (6/6; 100/100)	63.90
1	Súčet	63.90

VÝKAZ VÝSTUŽE

POL	SPECIFIKÁCIA			DĹŽKA CELKOM				
	KS	Ø	DĹŽKA	6	8	10	12	14
OCEĽ 10 505								
1	12	10	1.90			22.80		
2	27	8	1.52		41.04			
3	14	10	1.88		26.32			
4	12	12	3.09			37.08		
5	8	10	0.39		3.12			
DĹŽKA OCEĽE 10 505	[m]			41.04	52.24	37.08		
DĹŽKA CELKOM	[m]			41.04	52.24	37.08		
JEDNOTKOVÁ HMOTNOSŤ [kg/m]	0.222	0.395	0.616	0.888	1.208			
HMOTNOSŤ [kg]		16.21	32.16	32.93				
CELKOVÁ HMOTNOSŤ [kg]								81.32

VÝKAZ VÝSTUŽE

POL	SPECIFIKÁCIA			DĹŽKA CELKOM			
	KS	Ø	DĹŽKA	6	8	10	12
OCEĽ 10 505							
1	14	10	2.36			33.04	
2	12	12	3.10				37.20
3	4	12	1.89				7.56
DĹŽKA OCEĽE 10 505	[m]					33.04	44.76
DĹŽKA CELKOM	[m]					33.04	44.76
JEDNOTKOVÁ HMOTNOSŤ [kg/m]	0.222	0.395	0.616	0.888			
HMOTNOSŤ [kg]						20.35	39.75
CELKOVÁ HMOTNOSŤ [kg]							60.10
CELKOVÁ HMOTNOSŤ 4KS "S13" [kg]							240.40

VX VYLAMOVACIA VÝSTUŽ TYPU "STA 09B1015" DO PODESTY CELK. DĹŽKA 1.0M, 6.78KG

POZNÁMKA:

- PRED REALIZÁCIOU ZMERAŤ SKUTOČNÉ ROZMERY NA STAVE. DISPOZÍCIE OPROTI PROJEKTOVEJ DOKUMENTÁCI KONZULTOVAŤ S PROJEKTANTOM
- PRED ZALIAMIM BETÓNOVEJ MONOLITICKEJ KONŠTRUKCIE JE NUTNÉ PRÍDAŤ ZODPOVEDNÉHO PROJEKTANTA NA PREVZATE VÝSTUŽE.
- AKÉKOLIEK ZMENY V NOSNEJ KONŠTRUKCII JE NUTNÉ KONZULTOVAŤ SO ZODPOVEDNÝM PROJEKTANTOM.
- VÝSTUŽNÉ SÍŤE UKLADAŤ VÝŽI TAK, ABY PRESAH MEDZI DVOMI NASLEDUJÚCIMI BOL VÝŽI MINIMÁLNE 3-OKA RESP. 450MM
- VÝSTUŽ V MIESTE NEVÝŽIACENÝCH PRIERAZOV UPRAVIŤ PRESTRHNUTÍM ALEBO ROZHRNUTÍM DO STRÁN.
- DIELENSKÉ A MONTÁŽNE STYKY OCEĽOVÝCH KONŠTRUKČNÝCH PRÍPOJOV RIEŠIŤ ZVÁŘANÉ PŘEBEŽNÝMI ZVÁŘAMI PRÍSLUŠNÉHO DRUHU A VEĽKOSTI.
- VEĽKOSŤ A DRUH ZVÁŘI VOLÍ PODĹA KONŠTRUKČNÝCH ŽŤASŤÍ A S OHLIADOM NA HRUBOKU MATERIÁLOV POUŽÍTYCH V DANOM STYKU
- KONŠTRUKCII OPRAŤŤ OCHRANÝM MATERIÁLOV SYSTEOM POUŽÍŤ MATERIÁL NA BÁZE VODOUDIERATEĽNÝCH ALEBO SYNTETICKÝCH FARIEB SKLADBA SYSTEOM: 1x FARBA ZÁKLADNÁ, 2x NÁTER KRYCÍ (EMAL)
- TÁTO DOKUMENTÁCIA NENAHRAĐZA DIELENSKÚ (VÝROBNÚ) DOKUMENTÁCIU. PRE PRESNÉ ŽIVOTNÉ KONŠTRUKČI DOPORUČUJEM TAKÚTO DOKUMENTÁCIU VÝHOŤOVIŤ.

KRYTIE VÝSTUŽE 25mm
BETÓNÁRSKA OCEĽ B 500B
BETÓN C25/30
OCEĽ S235

SAĹA			
SORADNICOVÝ SYSTEOM: JTSK VÝSKOVÝ SYSTEOM: BpV			
SPD.000=			
AUTOR NÁVRHU DOSTAVBY	ING. L. HOLEČŠOVSKÝ,	ING. ARCH. V. JARABICA	
HLAV. RIEŠITEĽ ŹĹOHY	ING. L. HOLEČŠOVSKÝ,	ING. ARCH. V. JARABICA	
ZODPOVEDNÝ PROJEKTANT	ING. M. VÁRUS		
KRESĹ IL	ING. A. ARPÁŠ		
INVESTOR - OBSTARÁVATEĽ	MESTO NITRA, ŠTEFÁNIKOVA TRIEDA č. 80.	950 06 NITRA	
NÁZOV	MATEŘSKÁ ŠKOLA KASARNE POD ZOBOROM NITRA		
	PRESTAVBA A PRÍSTAVBA OBJEKTU NA MARTINSKOM VRCHU V NITRE		
OBŠAH	VÝKRES STIEN "S8", "S9", "S12", "S13", "S14" - ČASŤ B		
STUPEN	PROJEKT		
DÁTUM	6/2016		
FORMÁT	8x4		
ČASŤ	E1.2.3		
STAV. OBJEKT	SO 01		
PROFESIA	STATIKA		
Č.PRÍĹ.	B11	MIERKA	1:50

SAN HUMA '90	
ZÚPLNÉ NÁMESTIE 9 949 01 NITRA	