


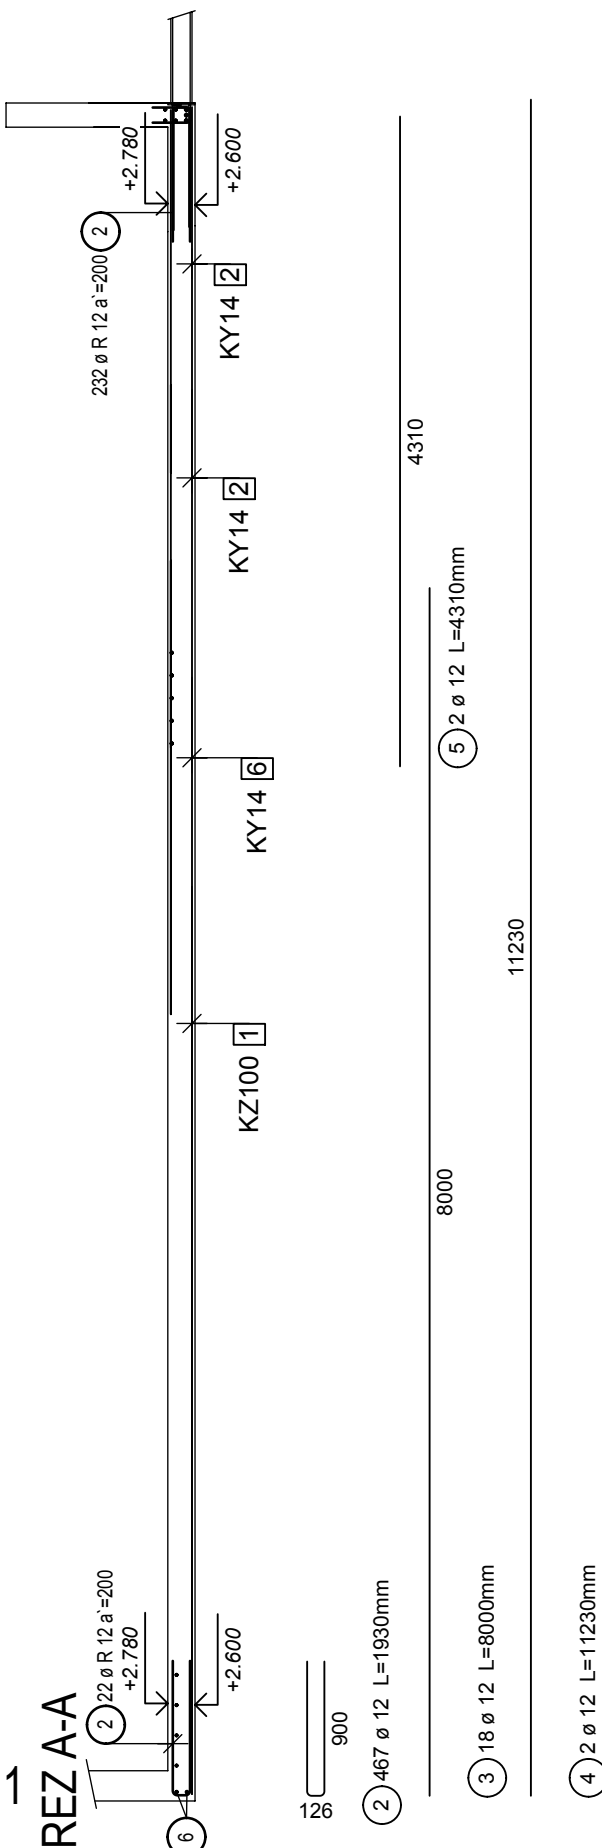

KRYTIE VÝSTUŽE 25mm
BETONÁRSKA OCEĽ B 500B
BETÓN C25/30

Výkaz výřezov sietí

15KY14

2KY14

4KY14

1KY14

8KZ100

000240

000240

415180

200240

000240

200240

Kusů	Označení	Brutto[hg]
22	KY14 (8/8:150/150)	1667,60
8	KZ100 (10/10:100/100)	1421,60
30	Součet	3089,20

POZNÁMKA:

[illegible]

AUTOR NÁVHUV OSTATNÝV	ING. L. HOŁEKŠOVŠKÝ,	ING. ARCH. V. JARABICA
HLAVN. RIEŠITEL OLOVAV	ING. L. HOŁEKŠOVŠKÝ,	ING. ARCH. V. JARABICA
ZODPOVEDNÝ PROJEKTANT	ING. M. VAVRUS	
KRESIL IL	ING. A. ARPAS	
INVESTOR - OBSTARÁVATEĽ	MESTO NITRA, ŠTEFÁNIKOVA TRIEDA Č. 60, 950 05 NITRA	
NÁZOV	MATERSKÁ ŠKOLA KASÁRNE POD ZOBOROM NITRA	
	PRESTAVBA A PRÍSTAVBA OBJEKTU NA MARTÍNSKÝM VRCHOV V NITRE	
OBŠAH	VÝSTUŽ STROPU NAD 1.N.P. - SPODNÝ POVRCH - ČASŤ B	

ZUPNE NÁMESTIE 9 949 01 NITRA	
STUPEŇ	PROJEKT
DÁTUM	6/2016
FORMÁT	12x44
CAST	E1.2.3
STAV. OBJEKT	SO 01
PROFESIA	STATIKA
C.PRÍLOHA	MIERKA
B1a	1:50