

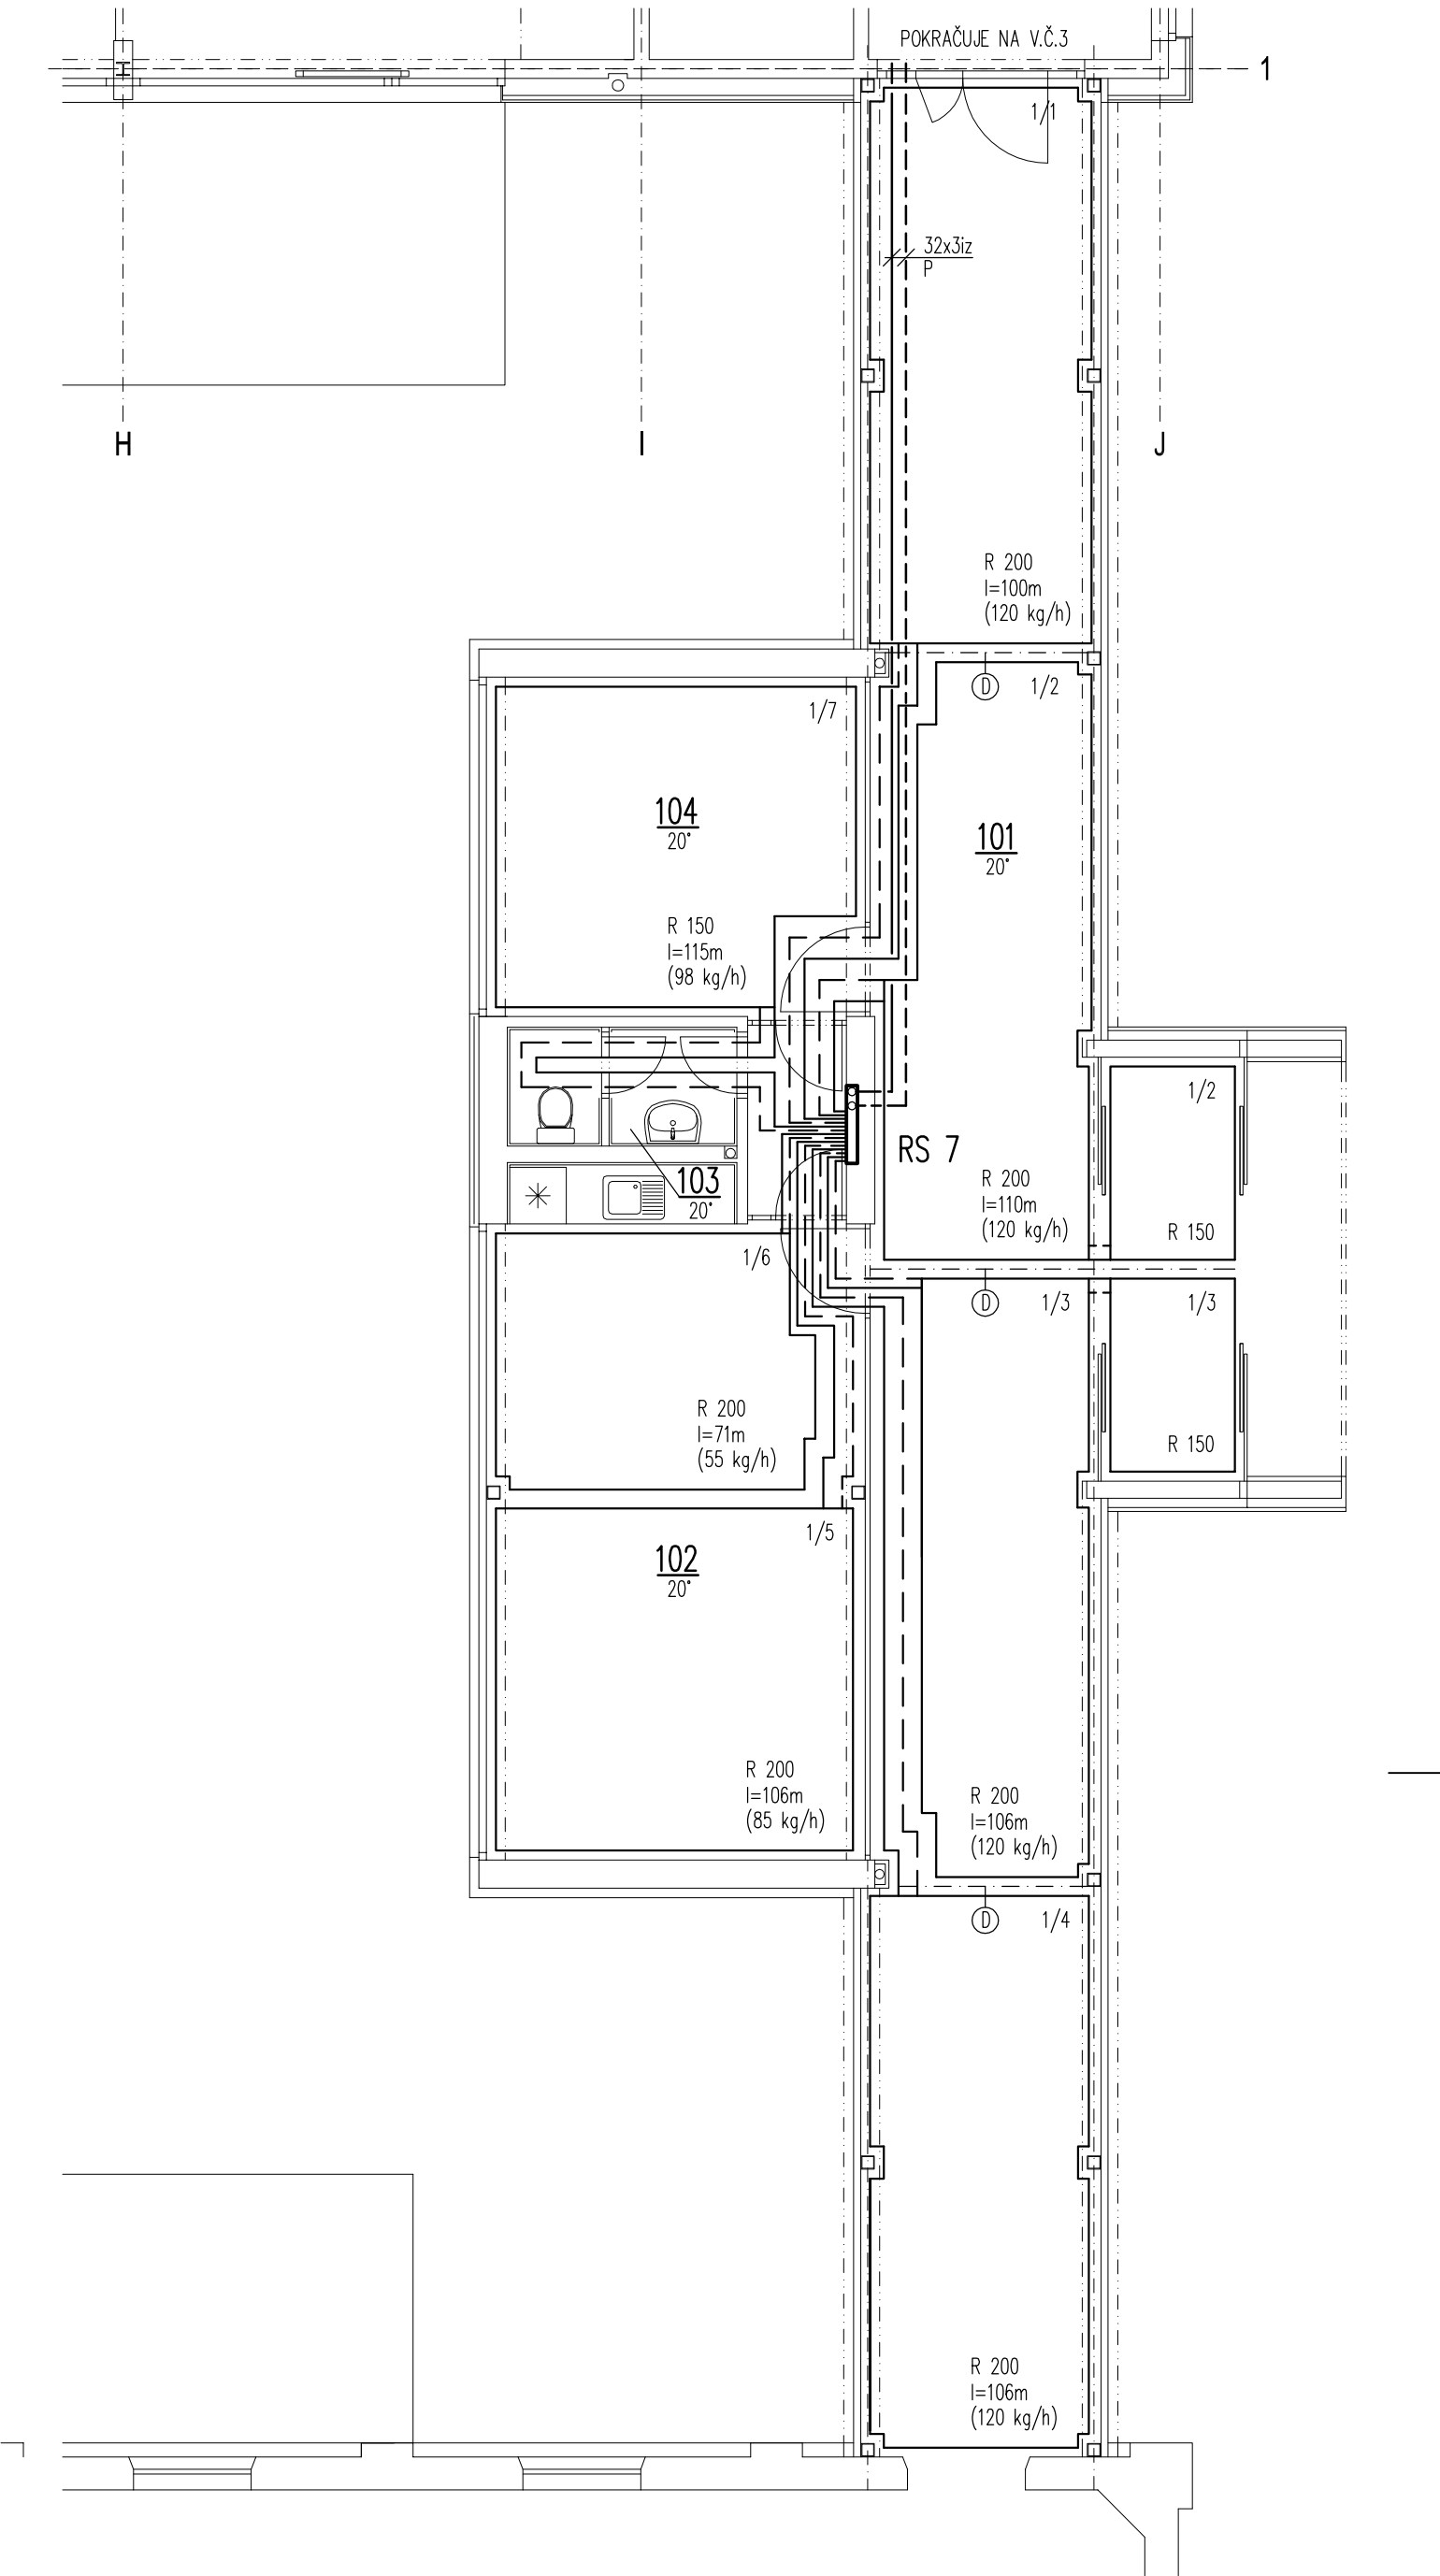
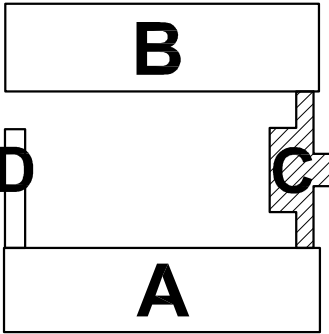
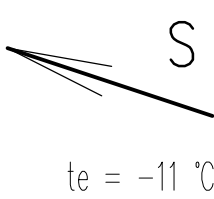


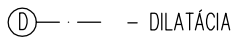

RS 7 – ROZDELOVACIA STANICA S POČTOM VETIEV

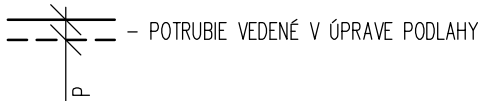

SADA
SÚRADNICOVÝ SYSTÉM: JTSK VÝŠKOVÝ SYSTÉM: Bpv
±0,000 =

AUTOR NÁVRHU DOSTAVBY	ING. L. HOLEJŠOVSKÝ, ING. ARCH. V. JARABICA	
HLAV. RIEŠITEL ÚLOHY	ING. L. HOLEJŠOVSKÝ, ING. ARCH. V. JARABICA	
ZODPOVEDNÝ PROJEKTANT	ING. PETER VALENT	
VYPRACOVAL	JANA MEZEIOVÁ	
INVESTOR – OBSTARÁVATEL	MESTO NITRA	
NÁZOV	MATERSKÁ ŠKOLA KASÁRNE POD ZOBOROM NITRA PRESTAVBA A PRÍSTAVBA OBJEKTU NA MARTINSKOM VRCHU	
OBSAH	PÔDORYS 1.NP, ČASŤ C	

ŽUPNÉ NÁMESTIE 9 949 01 NITRA	
STUPEŇ PROJEKT PRE SP A R	
DÁTUM 06/2016	
FORMÁT 2xA4	
ČASŤ E1.2.7	
STAV. OBJEKT	SO 01
PROFESIA	VYKUROVANIE
Č.PRÍL.:	MIERKA
4	1:75