

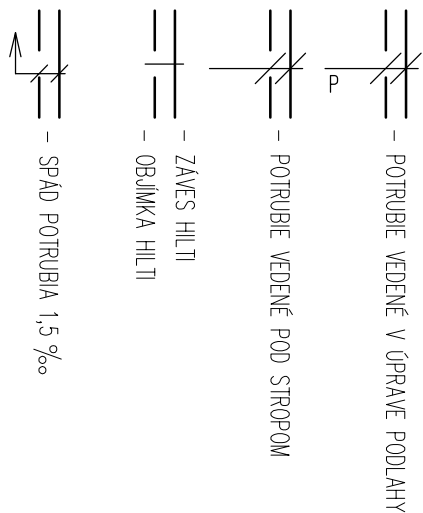
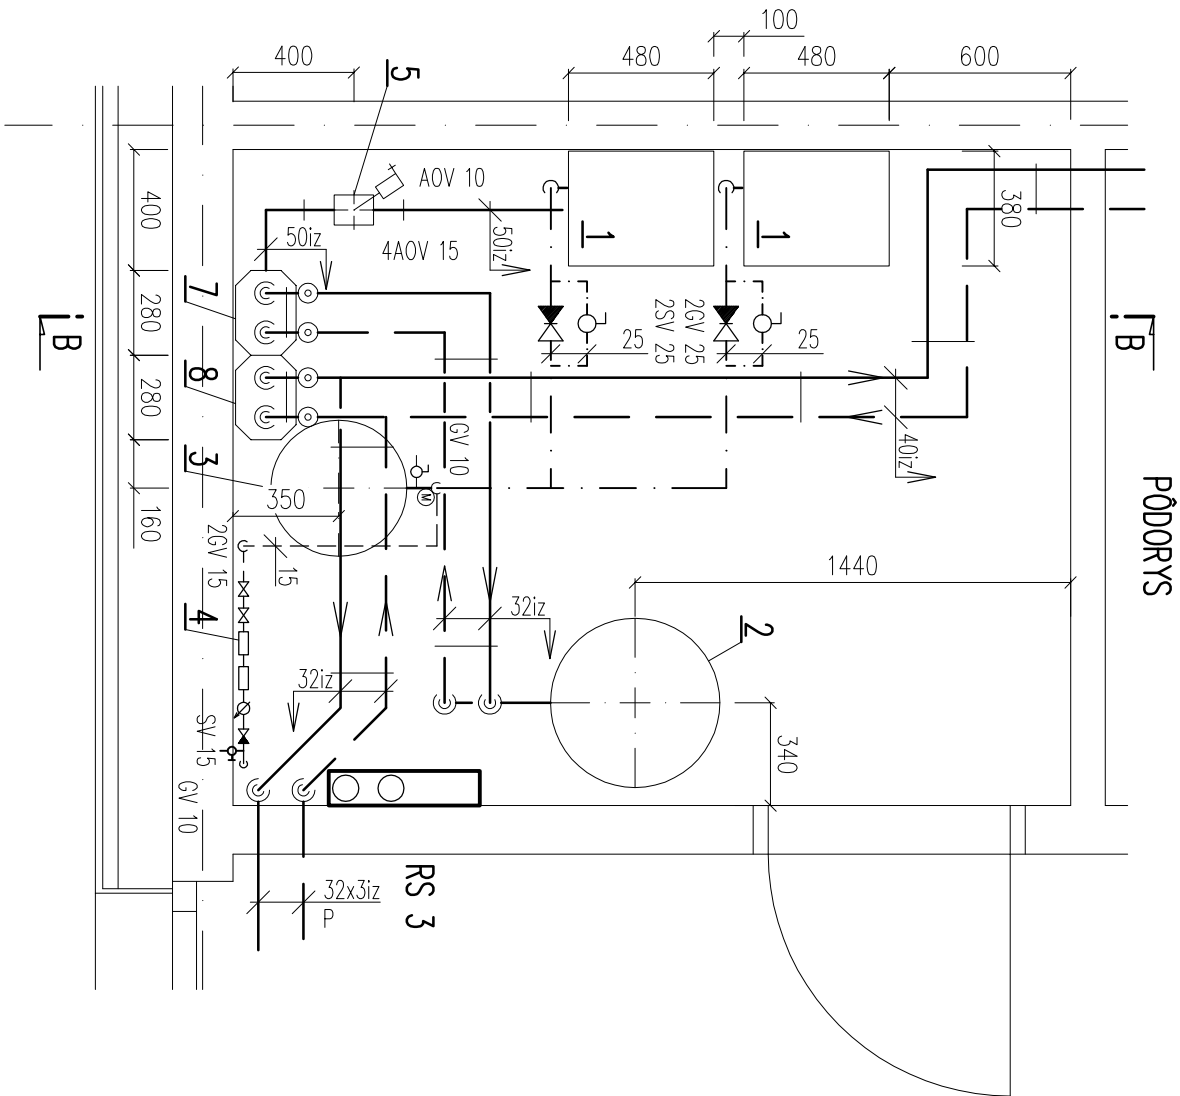


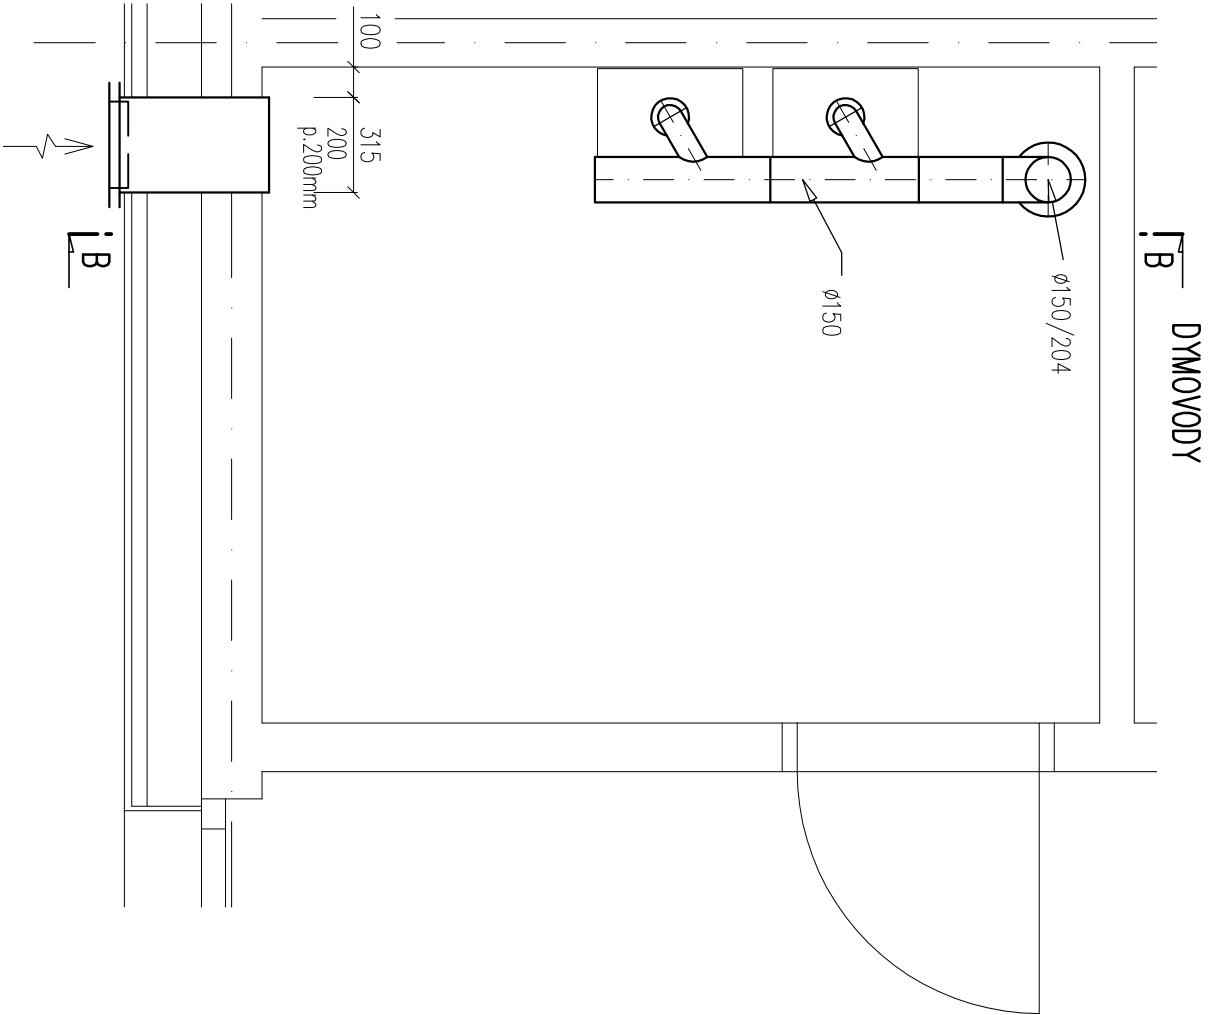

LEGENDA ZARIADENIA – POZRI ZOZNAM STROJOV A ZARIADENÍ

SADA	SÚRADNICOVÝ SYSTÉM: JTSK VÝŠKOVÝ SYSTÉM: Bpv
±0,000 =	

AUTOR NÁVRHU DOSTAVBY	ING. L. HOLEJŠOVSKÝ,	ING. ARCH. V. JARABICA	
HLAV. RIEŠITEĽ ÚLOHY	ING. L. HOLEJŠOVSKÝ,	ING. ARCH. V. JARABICA	
ZODPOVEDNÝ PROJEKTANT	ING. PETER VALENT		
VYPRACOVAL	JANA MEZEIOVÁ		
INVESTOR – OBSTARÁVATEĽ	MESTO NITRA		
NÁZOV	MATERSKÁ ŠKOLA KASÁRNE POD ZOBOROM NITRA PRESTAVBA A PRÍSTAVBA OBJEKTU NA MARTINSKOM VRCHU		
OBSAH	KOTOLŇA – PÔDORYS A DYM OVODY , ČASŤ B		

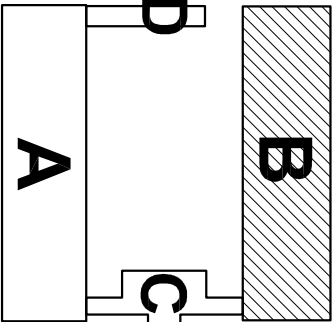

H U M A '90	
ŽUPNÉ NÁMESTIE 9 949 01 NITRA	
STUPEŇ PROJEKT PRE SP A R	
DATUM	06/2016
FORMÁT	3x44
ČASŤ	E1.2.7
STAV. OBJEKT	SO 01
PROFESIA	VYKUROVANIE
Č.IRIL.: 9	MIERKA 1:25