
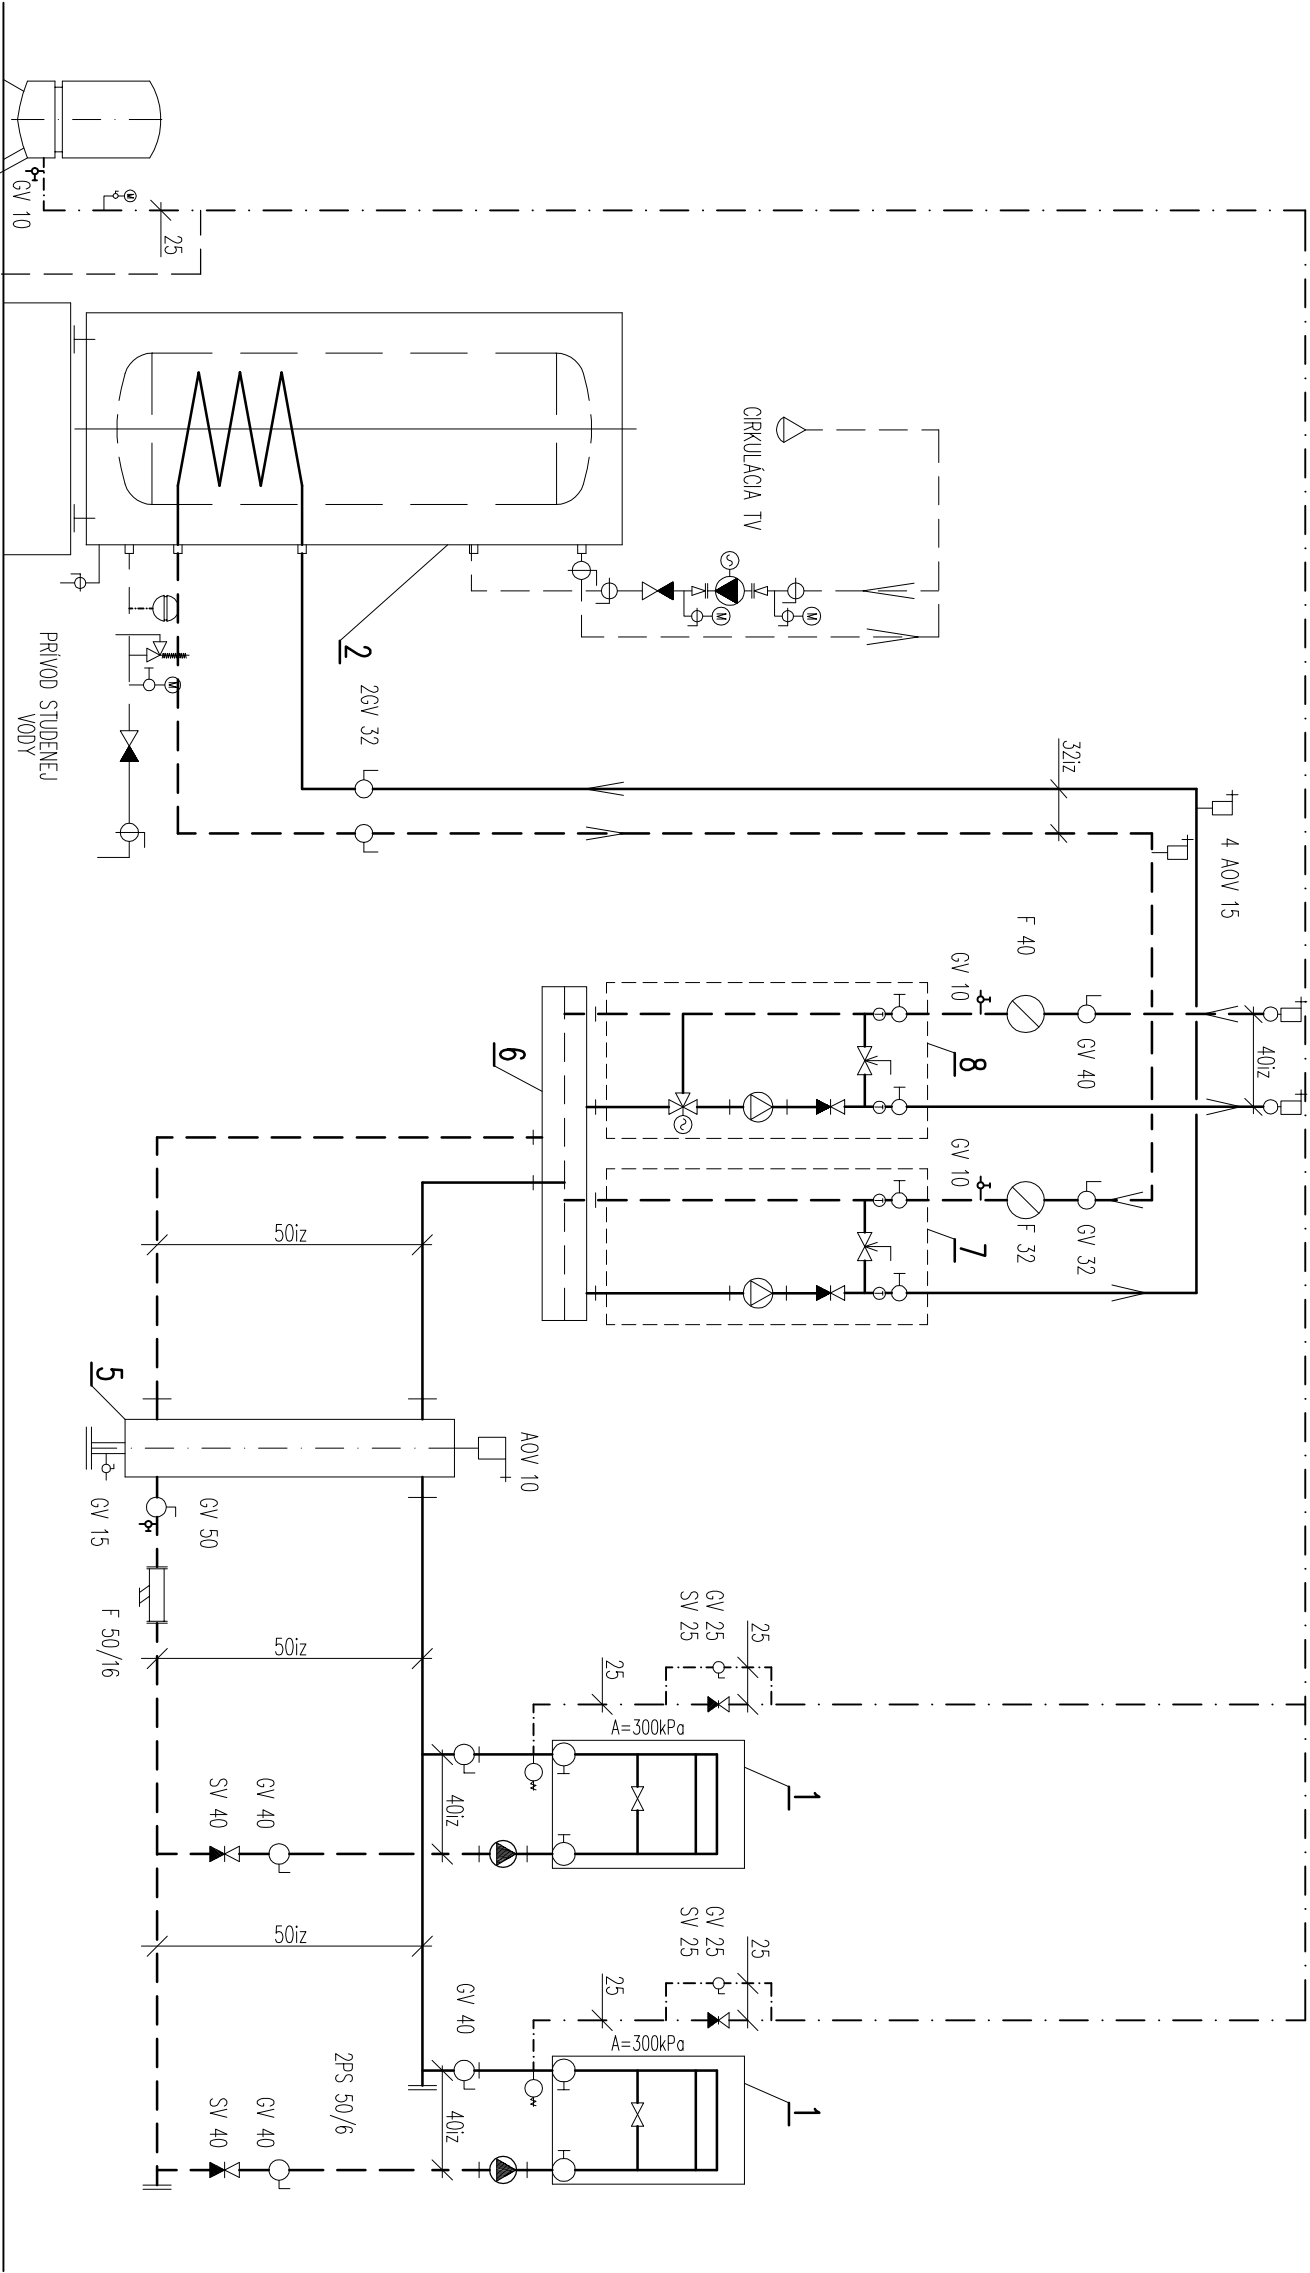


SADA	
SÚRADNICOVÝ SYSTÉM:	
JTSK	
VÝŠKOVÝ SYSTÉM:	
Bpv	
±0,000 =	

AUTOR NÁVRHU DOSTAVBY	ING. L. HOLEŠOVSKÝ,	ING. ARCH. V. JARABICA
HLAV. RIEŠITEĽ ÚLOHY	ING. L. HOLEŠOVSKÝ,	ING. ARCH. V. JARABICA
ZODPOVEDNÝ PROJEKTANT	ING. PETER VALENT	
VYPRACOVAL	JANA MEZEIOVÁ	
INVESTOR – OBSTARÁVATEĽ	MESTO NITRA	
NAZOV	MATERSKÁ ŠKOLA KASÁRNE POD ZOBOROM NITRA	
	PRESTAVBA A PRÍSTAVBA OBJEKTU NA MARTINSKOM VRCHU	
OBSAH	KOTOLŇA – SPOJOVACIA SCHÉMA , ČASŤ B	

ŽUPNÉ NÁMESTIE 9	
949 01 NITRA	
STUPEŇ PROJEKT PRE SP A R	
DÁTUM	06/2016
FORMÁT	2x44
ČASŤ	E1.2.7
STAV. OBJEKT	SO 01
PROFESIA	VYKUROVANIE
Č.PRÍL.: 11	MIERKA 1:-

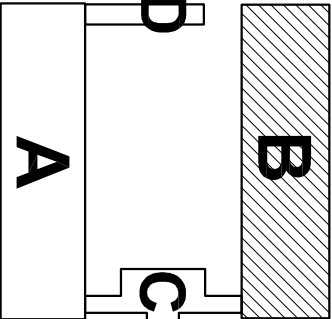

LEGENDA ZARIADENIA – POZRI ZOZNAM STROJOV A ZARIADENÍ