PÔDORYS ZÁKLADOV

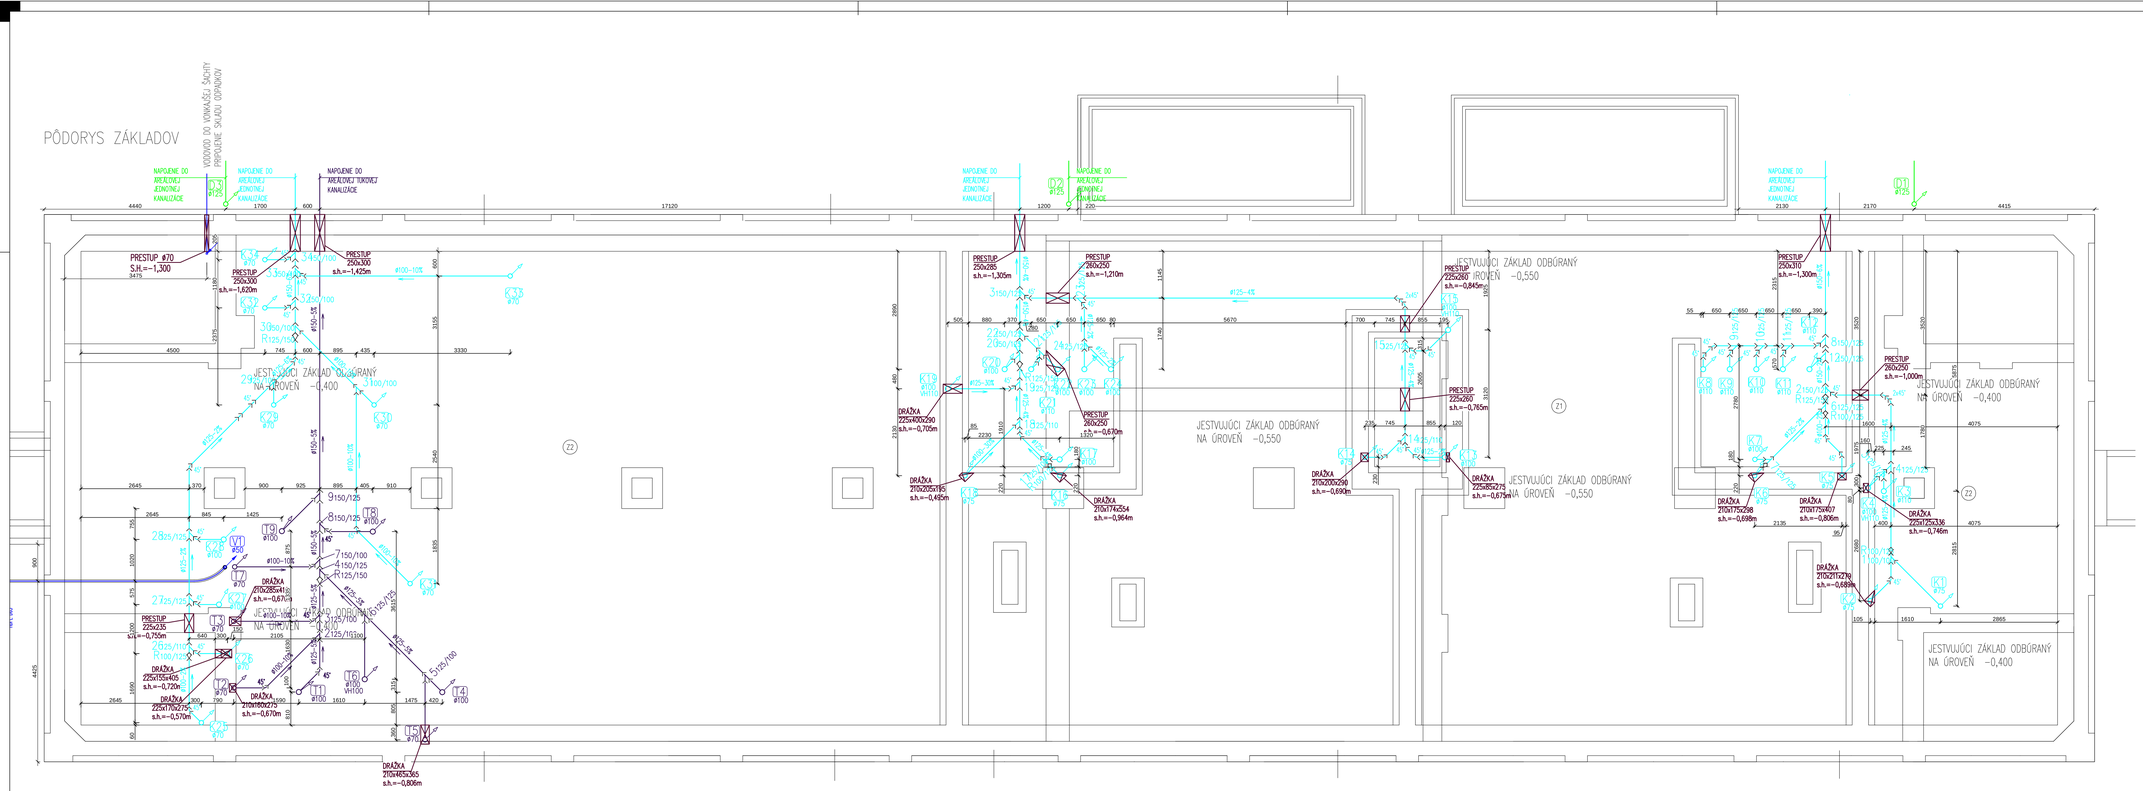
VODOVOD DO VONKAJŠIEJ ŠACHTY PRIPOJENIE SKLADU ODPADKOV
NAPOJENIE DO ARETAČNEJ JEDNOTNEJ KANALIZÁCIE
NAPOJENIE DO ARETAČNEJ TUKOVEJ KANALIZÁCIE
PRESTUP Ø70 S.H.=-1,300
PRESTUP 250x300 s.h.=-1,620m
PRESTUP 250x300 s.h.=-1,425m
PRESTUP 250x285 s.h.=-1,305m
PRESTUP 280x250 s.h.=-1,210m
PRESTUP 225x260 s.h.=-0,845m
PRESTUP 250x370 s.h.=-1,300m
PRESTUP 260x250 s.h.=-1,000m
PRESTUP 225x260 s.h.=-0,765m
PRESTUP 260x250 s.h.=-0,670m
JESTVUJÚCI ZÁKLAD ODBÚRANÝ NA ÚROVEŇ -0,400
JESTVUJÚCI ZÁKLAD ODBÚRANÝ NA ÚROVEŇ -0,550
DRAŽKA 225x155x405 s.h.=-0,720m
DRAŽKA 225x170x275 s.h.=-0,570m
DRAŽKA 210x180x275 s.h.=-0,670m
DRAŽKA 210x285x415 s.h.=-0,670m
DRAŽKA 210x465x365 s.h.=-0,806m
DRAŽKA 225x400x290 s.h.=-0,705m
DRAŽKA 210x205x415 s.h.=-0,495m
DRAŽKA 210x174x554 s.h.=-0,964m
DRAŽKA 210x200x290 s.h.=-0,690m
DRAŽKA 225x85x275 s.h.=-0,675m
DRAŽKA 210x175x298 s.h.=-0,698m
DRAŽKA 210x177x490 s.h.=-0,806m
DRAŽKA 210x211x276 s.h.=-0,689m
DRAŽKA 225x125x336 s.h.=-0,746m
#125-4%
#150-5%
#100-10%
#125-3%
#100-3%
17120
4440
1700
600
1200
2130
2170
4415
4500
3330
2645
1425
2105
1610
1475
2135
1600
4075
2865
2815
3520
3875
2890
2640
2130
1740
1145
1605
2315
2135
1895
1875
1020
900
4425
3105
2645
1650