

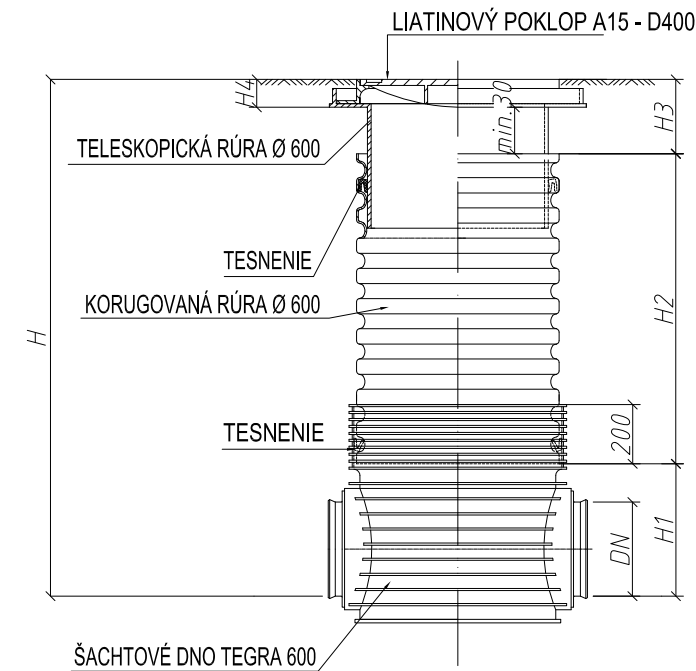


KANALIZAČNÁ ŠACHTA TEGRA Ø 600 S LIATINOVÝM POKLOPOM
A S TELESKOPICKOU RÚROU

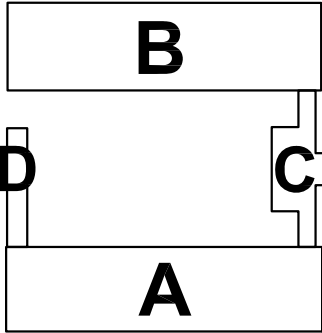

DN (mm)	H1 (mm)		
	KG	UR	UR DIN
160	351	X	351
200	374	374	374
250	399	399	399
315	428	428	428
400	471	471	471

TYP VSTUPU	H4 (mm)
A15	80
B125	80
C250	80
D400	140

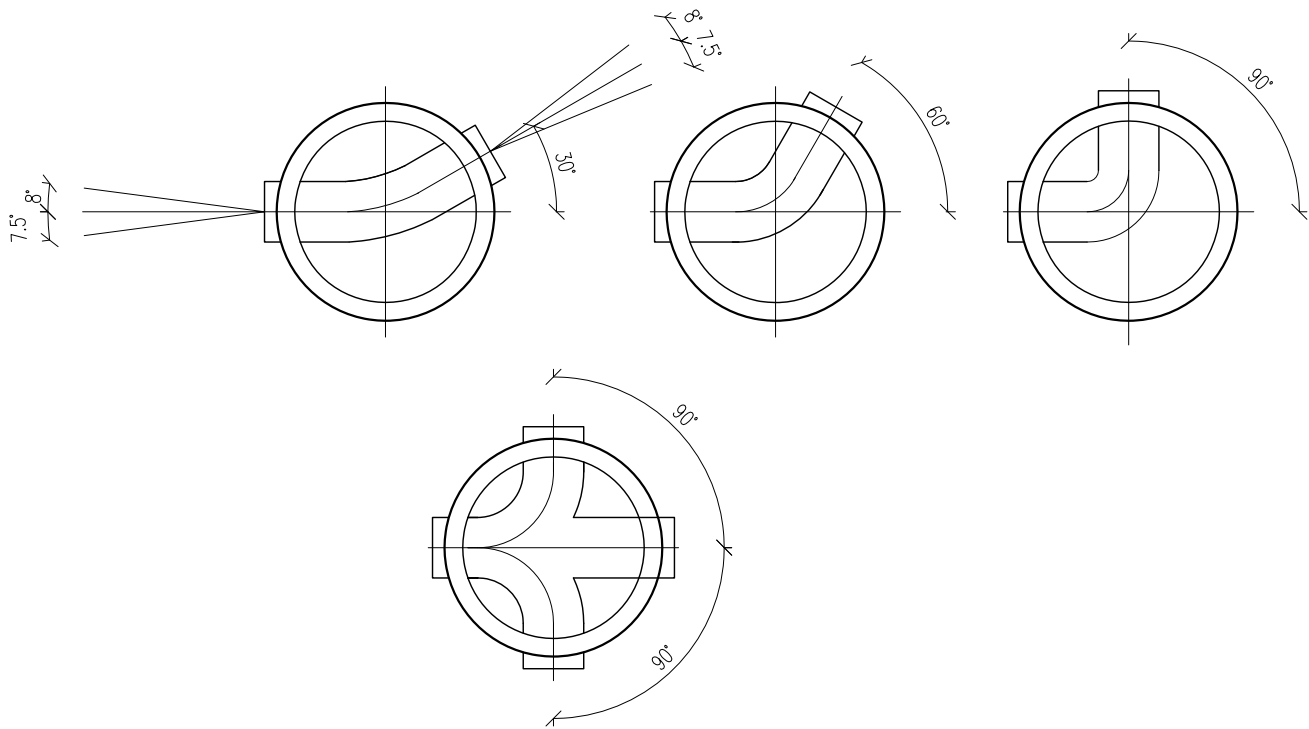

SADA

SÚRADNICOVÝ SYSTÉM:
JTSK
VÝŠKOVÝ SYSTÉM:
Bpv

±0,000=166,40

AUTOR NÁVRHU DOSTAVBY		ING. L. HOLEJŠOVSKÝ, ING. ARCH. V. JARABICA	
ZODPOVEDNÝ PROJEKTANT		ING. JÁN KANIANSKY	
VYPRACOVAL		ING. PATRIK DEÁK, MGR. MICHAL KOVÁČIK	
KRESLIL		ING. PATRIK DEÁK, MGR. MICHAL KOVÁČIK	
INVESTOR – OBSTARÁVATEL		MESTO NITRA, ŠTEFÁNIKOVA TRIEDA č. 60, 950 06 NITRA	
NÁZOV		MATERSKÁ ŠKOLA KASÁRNE ZOBOR PRESTAVBA A PRÍSTAVBA OBJEKTU NA MARTINSKOM VRCHU V NITRE	
OBSAH		VZOR KANALIZAČNEJ ŠACHTY DN600	

ŽUPNÉ NÁMESTIE 9
949 01 NITRA

STUPEŇ JEDNOSTUPŇOVÝ PROJEKT

DÁTUM 6/2016

FORMÁT 2xA4

ČASŤ E2.4

STAV. OBJEKT SO 06

PROFESIA KANALIZÁCIA

Č.PRÍL.: 7

MIERKA 1:25