


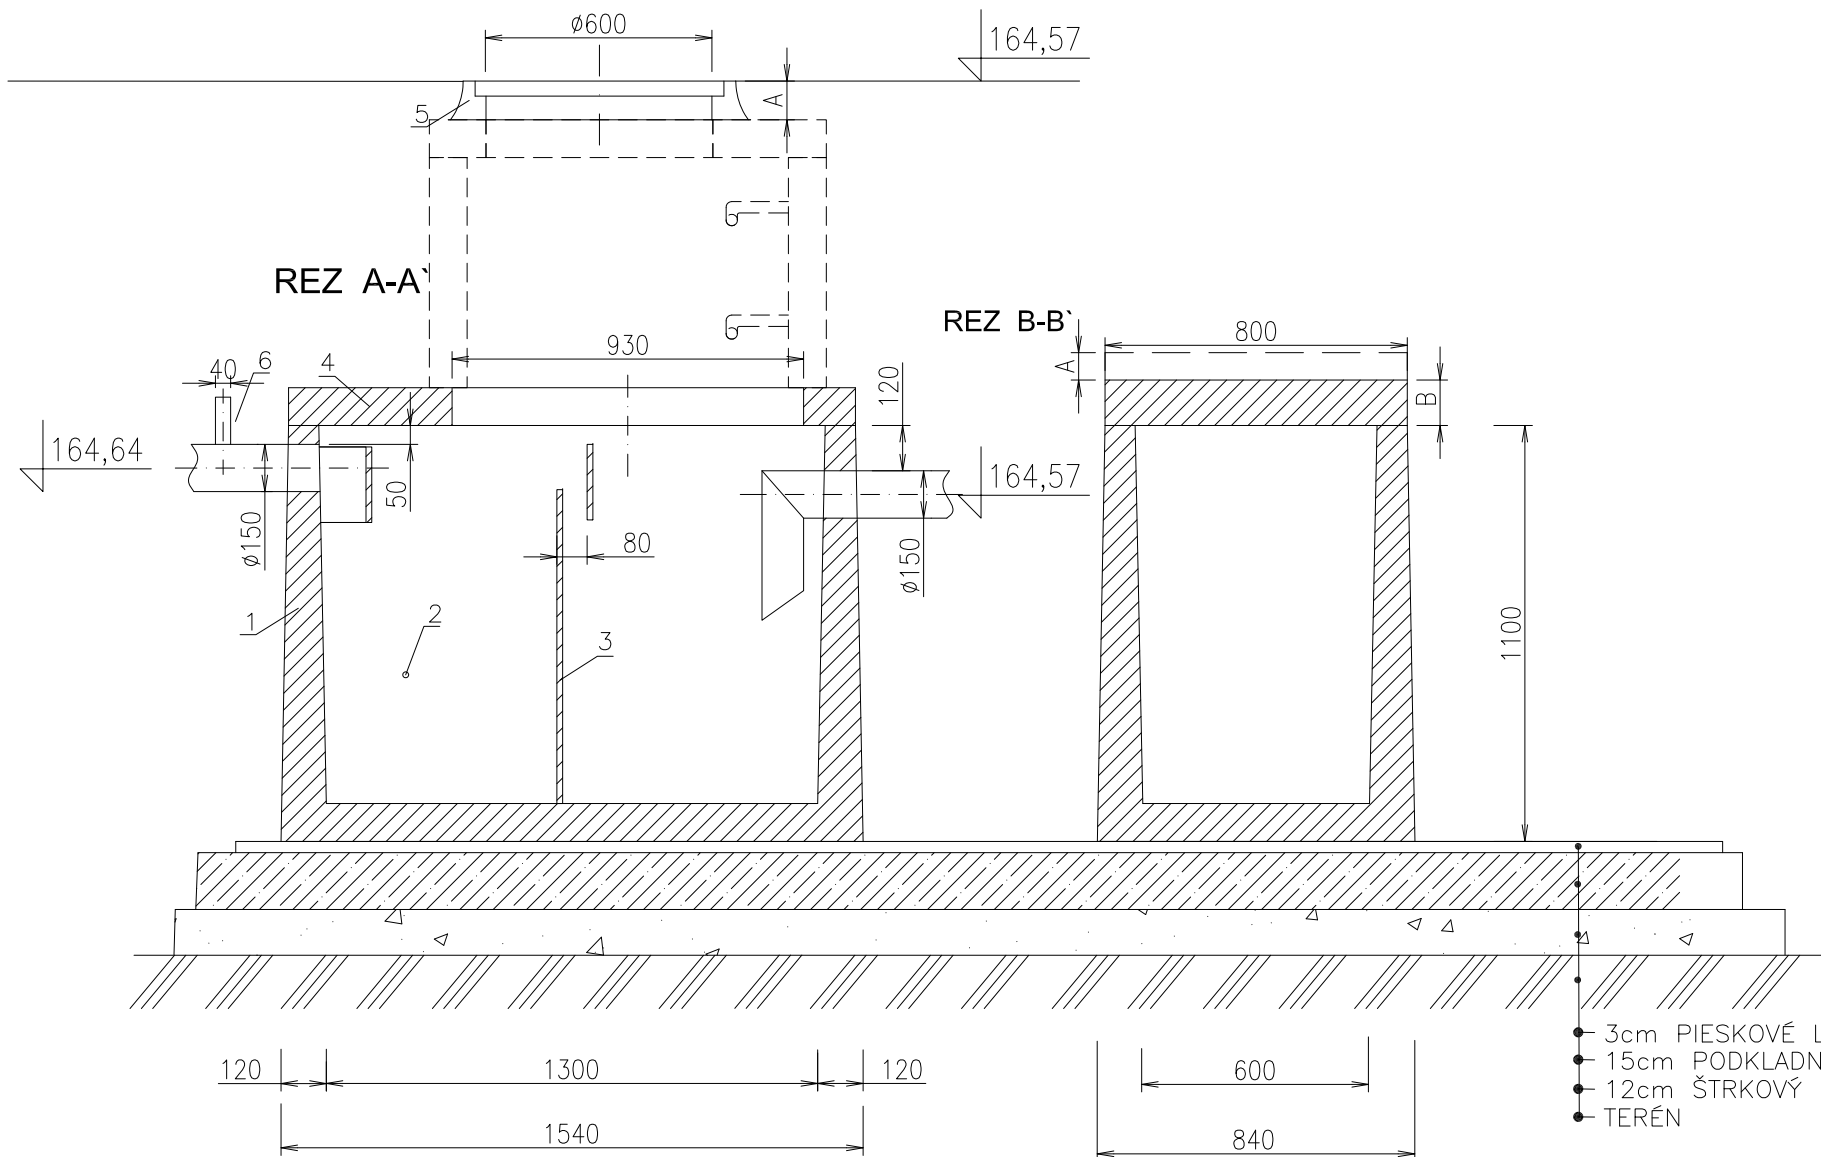



## LAPAČ TUKOV KL LT 2

- 1 ŽELEZOBETÓNOVÁ NÁDRŽ
- 2 KALOJEM
- 3 NORNÉ STENY
- 4 BETÓNOVÝ POKLOP
- 5 POKLOP  $\phi 600$
- 6 ODVETRANIE (na pranie)

### ZAŤAŽENIE POKLOPU

400kN  
A=100 B=120  
NAJŤAŽŠÍ KUS 1,3t  
HLBKA OSADENIA  
H=

### PÔDORYS

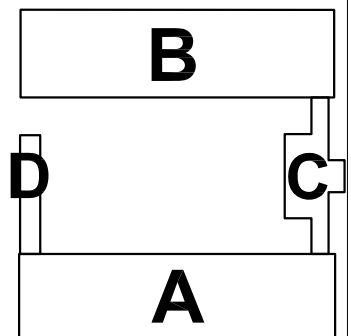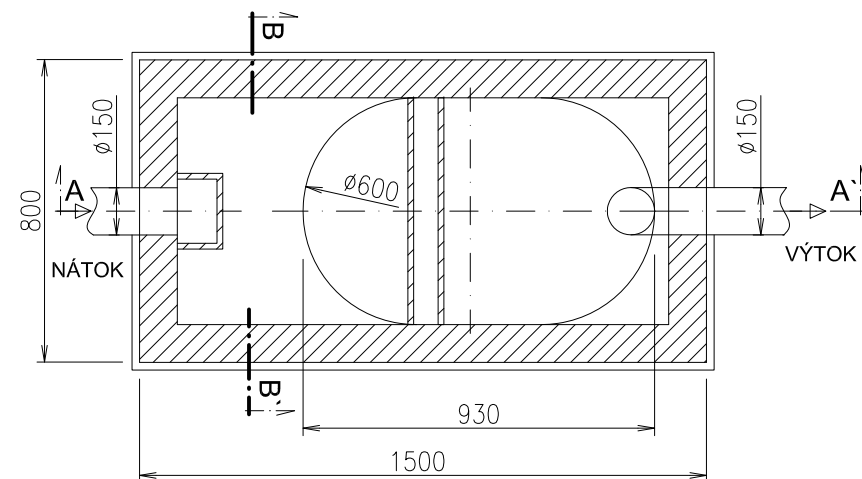

|                                                       |
|-------------------------------------------------------|
| SADA                                                  |
| SÚRADNICOVÝ SYSTÉM:<br>JTSK<br>VÝŠKOVÝ SYSTÉM:<br>Bpv |
| ±0,000=166,40                                         |

|                         |                                                                                           |
|-------------------------|-------------------------------------------------------------------------------------------|
| AUTOR NÁVRHU DOSTAVBY   | ING. L. HOLEJŠOVSKÝ, ING. ARCH. V. JARABICA                                               |
| ZODPOVEDNÝ PROJEKTANT   | ING. JÁN KANIANSKY                                                                        |
| VYPRACOVAL              | ING. PATRIK DEÁK, MGR. MICHAL KOVÁČIK                                                     |
| KRESLIL                 | ING. PATRIK DEÁK, MGR. MICHAL KOVÁČIK                                                     |
| INVESTOR – OBSTARÁVATEL | MESTO NITRA, ŠTEFÁNIKOVA TRIEDA č. 60, 950 06 NITRA                                       |
| NÁZOV                   | MATERSKÁ ŠKOLA KASÁRNE ZOBOR<br>PRESTAVBA A PRÍSTAVBA OBJEKTU NA MARTINSKOM VRCHU V NITRE |
| OBSAH                   | LAPAČ TUKOV 21/s                                                                          |

|                                  |
|----------------------------------|
| ŽUPNÉ NÁMESTIE 9<br>949 01 NITRA |
| STUPEŇ JEDNOSTUPŇOVÝ PROJEKT     |
| DÁTUM 6/2016                     |
| FORMÁT 4x4                       |
| ČASŤ E2.4                        |
| STAV. OBJEKT SO 06               |
| PROFESIA KANALIZÁCIA             |
| Č.PRÍL.: 8                       |
| MIERKA 1:20                      |