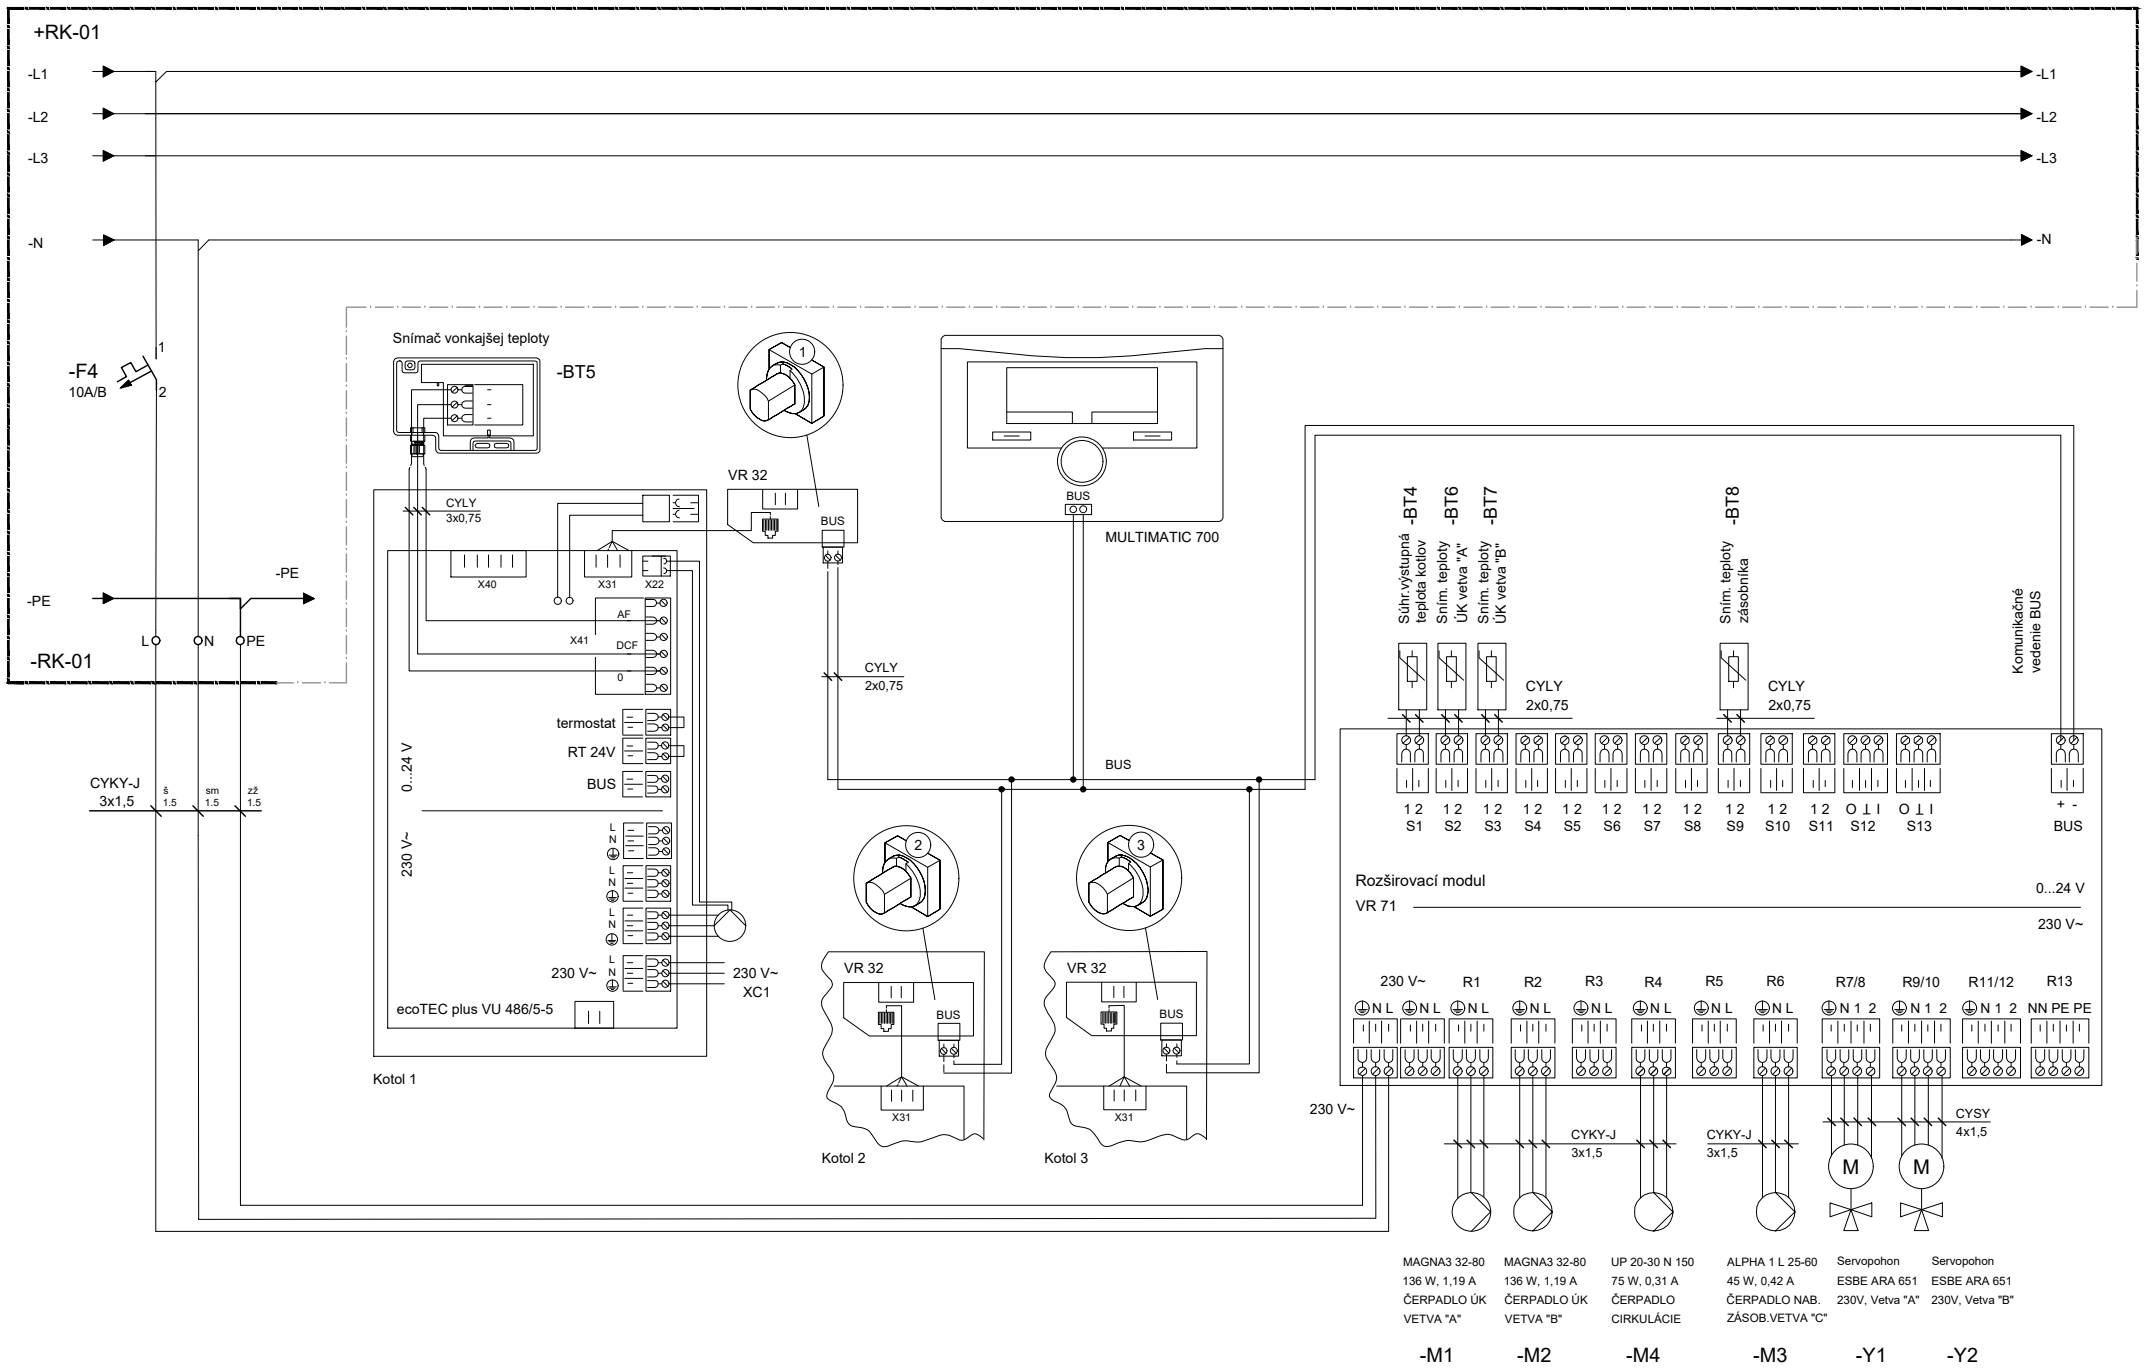

NÁZOV A MIESTO STAVBY: DOMOV MLÁDEŽE STREDNEJ ODBORNEJ ŠKOLY ŽELOVCE REKONŠTRUKCIA PLYNOVEJ KOTOLNE A SYSTÉMU VYKUROVANIA ULICA PIONIERSKA 157/17, ŽELOVCE	INVESTOR: STREDNÁ ODBORNÁ ŠKOLA ULICA KL. GOTTWALDA 70/43, ŽELOVCE	PROJEKTOVÁ ORGANIZÁCIA: GAZ ENERGO, spol. s r.o.	NÁZOV: Regulácia MULTIMATIC 700 a rozširovací modul VR 71

Dátum: 01.04.2022 List číslo 3