


REZ A-A - JESTVUJÚCI STAV

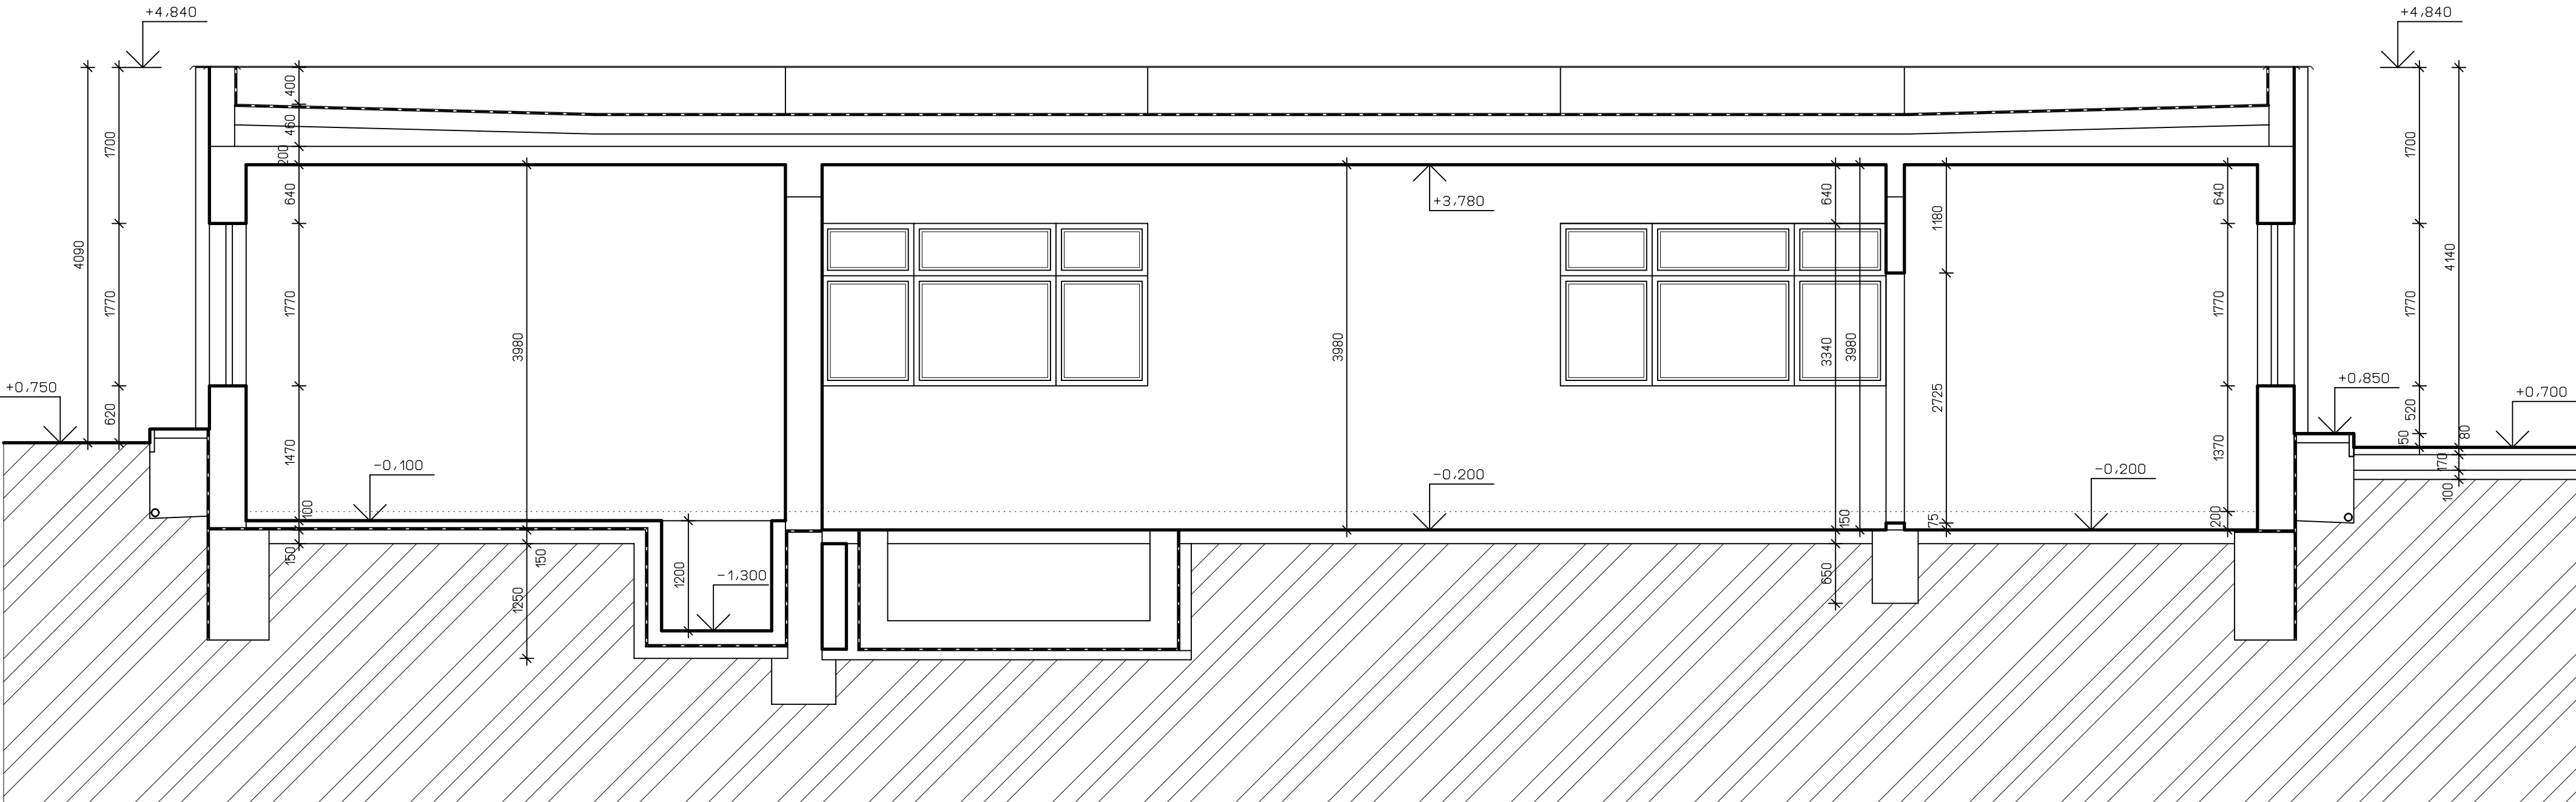

LEGENDA HMÔT

- JESTVUJÚCE MURIVO
- RASTLÝ TERÉN

AUTOR	ING.ŠUTY	VYPRACOVAL	ING.ČSONKA	DOMINO PROJEKT ING.JURAJ ŠUTY AUTORIZOVANÝ STAVEBNÝ INŽINIER BERLÍNSKA 19, KOŠICE TEL. 0905 406 874 mail: suty@iol.sk	
ZODP. PROJ.	ING.ŠUTY	KONTROLA	ING.ŠUTY		
KRAJ	TREŇANSKY	MIESTO	TREŇÍN		
INVESTOR	FAKULTNÁ NEMOCNICA TREŇÍN, LEGIONÁRSKA 28, 911 71 TREŇÍN				
STAVBA	STAVEBNÉ ÚPRAVY PRACOVISKA MAGNETICKEJ REZONANCIE FN TREŇÍN, LEGIONÁRSKA 28, TREŇÍN				
ČÍS.P.S./OBJ.	NÁZOV P.S./OBJ.	ZAK.Č.			25072022
O 1	STAVEBNÉ ÚPRAVY MR	STUPER			PROJEKT
		FORMÁT			3A4
		DATUM			VII.2022
PROFESIA	V Ý K R E S	MIERKA			ČÍSLO VÝKRESU
AS	REZ A-A - JESTVUJÚCI STAV	1:50			AS-04