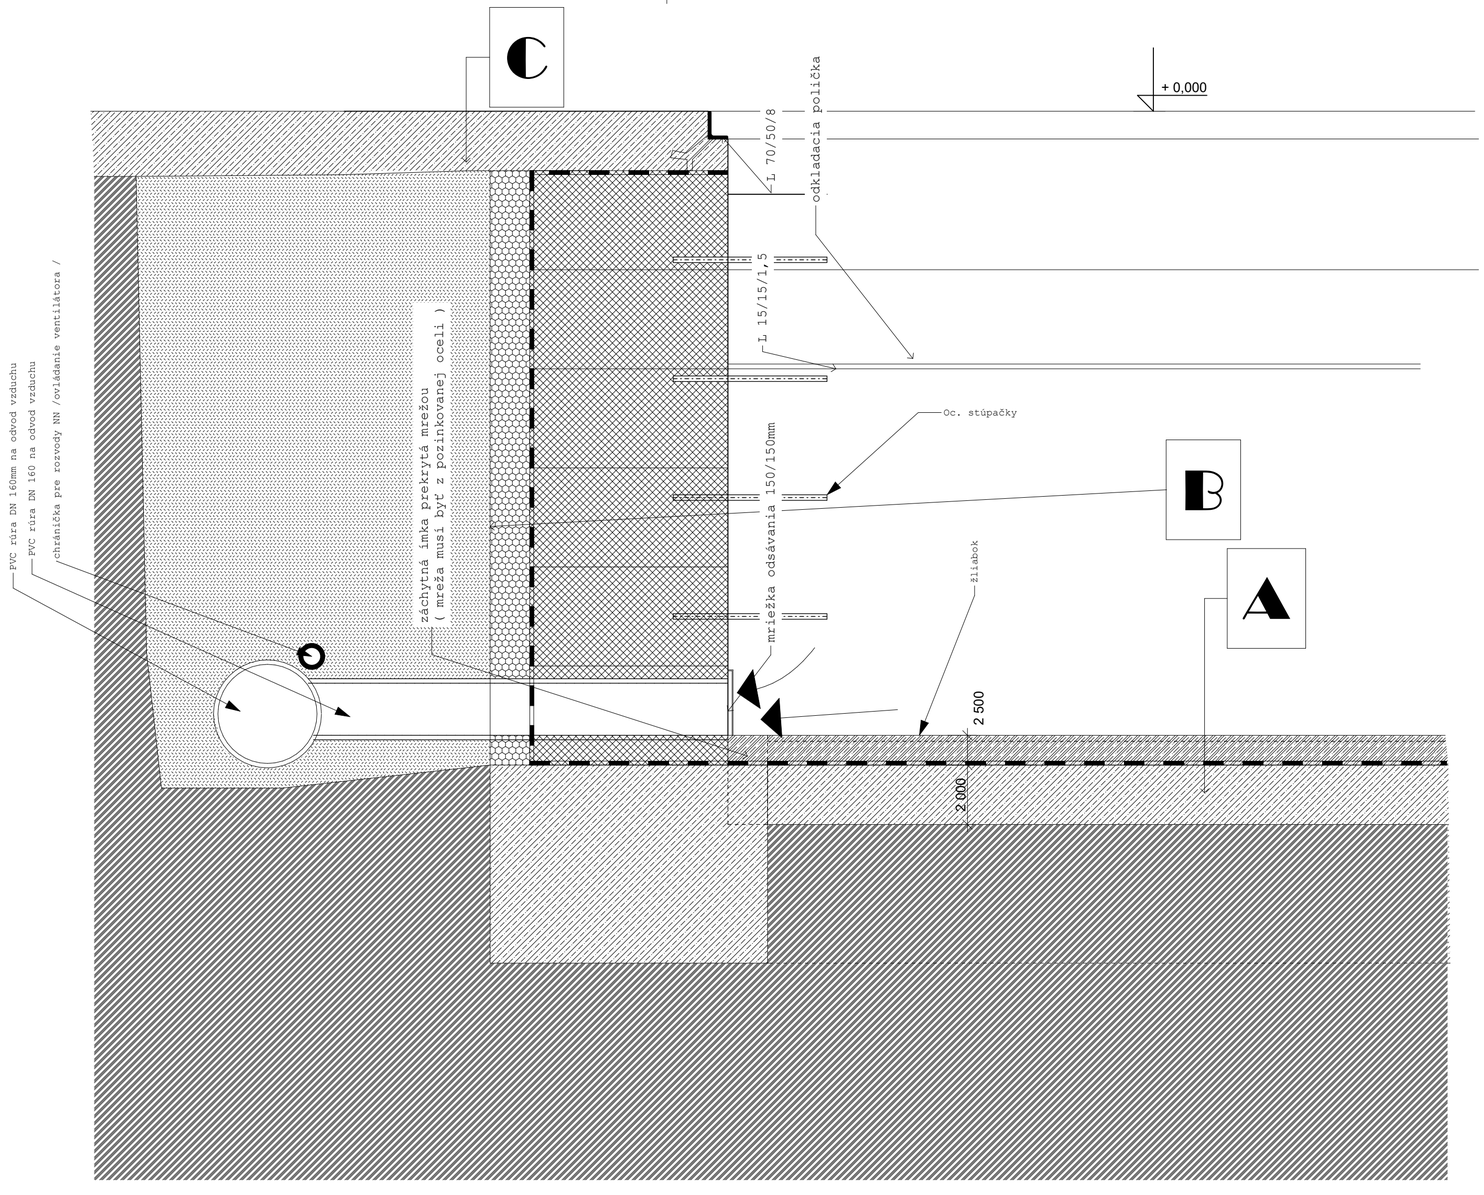


A

- náter OLIGOL 7 MONO
- betónová mazanina v spáde (betón C25/30) drevom hladená hr. 75 - 70mm + žIiabok na odvod tekutín do záchytnej imky
- izolácia proti zemnej vlhkosti **SikaSeal® -200 Migrating**
- podkladný betón hr. 150mm C15/20
- rastlý terén

B

- náter OLIGOL 7 MONO
- stierková omietka vystužená sklotextilnou mriežkou
- šaIovacie betónobé tvárnice ŠBT 250x500x500mm vyplnené betónom C 25/30 a vystužené bet.oceIou 4x pr. 14 na 1 m´ zvislo a 2x 10mm v ložnej škáre vodorovne
- izolácia proti zemnej vlhkosti **SikaSeal® -200 Migrating**
- ochrana izolácia - STYRODUR hr. 80mm
- zhutnený štrkopiesok
- rastlý terén

C

- vsyp PANBEX F2
- drôtkobetón hr. cca 250mm (STEELPACKT 12/15) + výstuž bet. sieťovinou Ø 8mm; oká 100 x 100mm po celej ploche miestnosti
- zvyšky pôvodného betónu + pôvodná izolácia proti zemnej vlhkosti

Zodpovedný projektant	Vypracoval :	**5P-MEDUNA Vladimír**
Vladimír MEDUNA	Vladimír MEDUNA	Malá Okružná 957/16 958 01 P A R T I Z Á N S K E tel. +421/905564059 E-mail: 5P@stonline.sk
Okres: **Bánovce nad Bebravou**	Obec: **Bánovce nad Bebravou**	
Investor : **Lesy SR š.p. ; OZ lesnej techniky B.Bystrica**		
Akcia : **OPRAVÁRENSKÁ LINKA - Montážna jama Bánovce nad Bebravou**	Dátum :	05/2022
	Mierka :	1:100
	Formát :	6 x A4
Obsah výkresu : Nový stav - Rez II - II´	Číslo výkresu :	D.6.