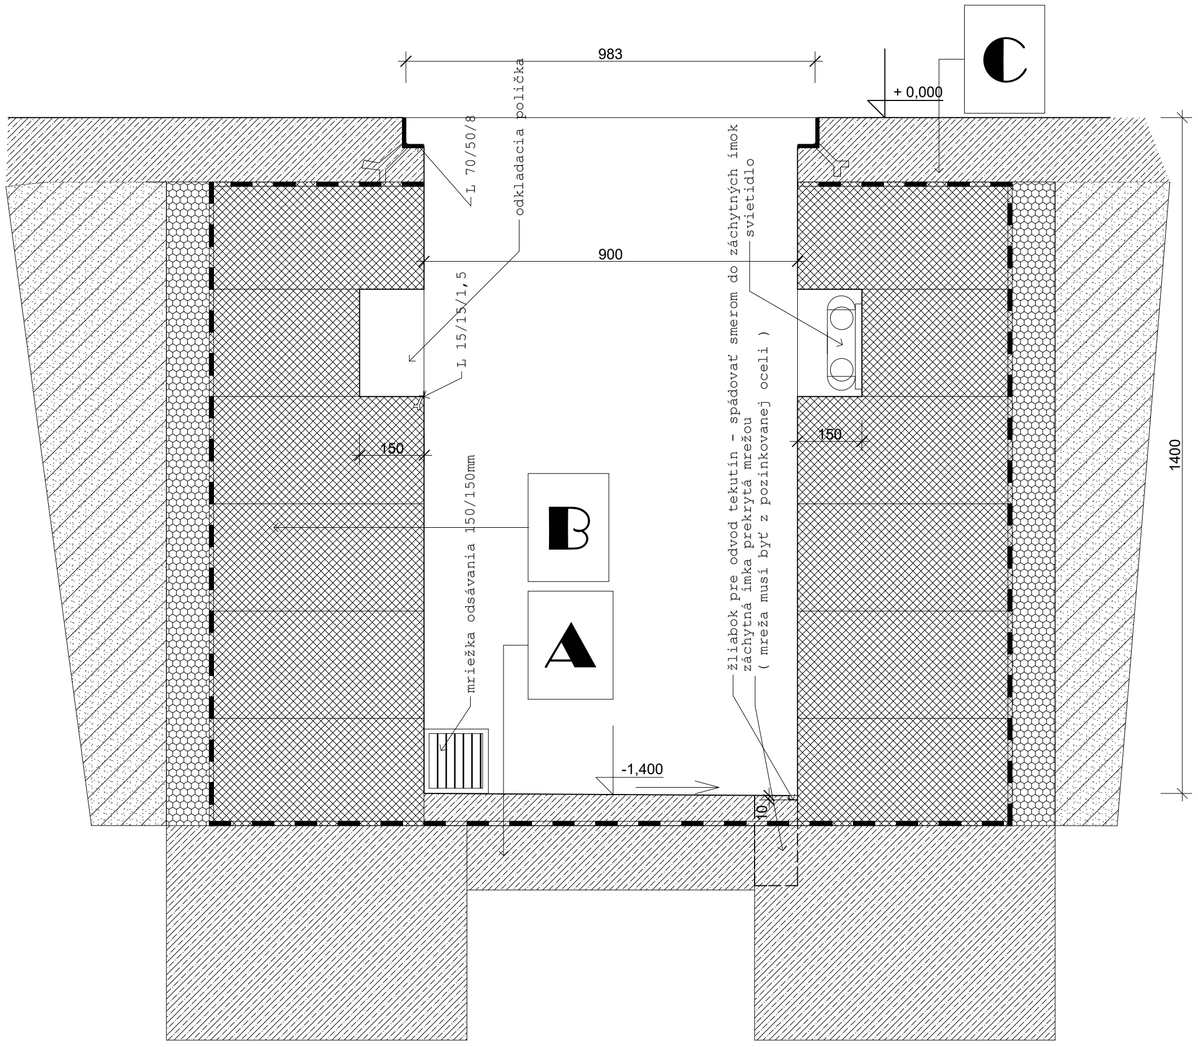


A

- náter OLIGOL 7 MONO
- betónová mazanina v spáde (betón C25/30) drevom hladená hr. 75 - 70mm + žľiabok na odvod tekutín do záchytnej ímky
- izolácia proti zemnej vlhkosti **SikaSeal® -200 Migrating**
- podkladný betón hr. 150mm C15/20
- rastlý terén

B

- náter OLIGOL 7 MONO
- stierková omietka vystužená sklotextilnou mriežkou
- šalovacie betónobé tvárnice ŠBT 250x500x500mm vyplnené betónom C 25/30 a vystužené bet.oceľou 4x pr. 14 na 1 m´ zvislo a 2x 10mm v ložnej škáre vodorovne
- izolácia proti zemnej vlhkosti **SikaSeal® -200 Migrating**
- ochrana izolácia - STYRODUR hr. 80mm
- zhutnený štrkopiesok
- rastlý terén

C

- vsyp PANBEX F2
- drôtkobetón hr. cca 250mm (STEELPACKT 12/15) + výstuž bet. sieťovinou Ø 8mm; oká 100 x 100mm po celej ploche miestnosti
- zvyšky pôvodného betónu + pôvodná izolácia proti zemnej vlhkosti

Zodpovedný projektant	Vypracoval :	**5P-MEDUNA Vladimír**
Vladimír MEDUNA	Vladimír MEDUNA	Malá Okružná 957/16 958 01 P A R T I Z Á N S K E tel. +421/905564059 E-mail: 5P@stonline.sk
Okres: **Bánovce nad Bebravou**	Obec: **Bánovce nad Bebravou**	
Investor : **Lesy SR š.p. ; OZ lesnej techniky B.Bystrica**		
Akcia : **OPRAVÁRENSKÁ LINKA - Montážna jama Bánovce nad Bebravou**	Dátum : 05/2022 Mierka : 1:100 Formát : 6 x A4	
Obsah výkresu : Nový stav - Rez III - III´	Číslo výkresu : D.7.	