


Poznámka:

- PD stavebných úprav je vypracovaná na základe podkladov poskytnutých investorom a dodávateľom technológie s.r.o. HOMOLA SERVIS Bratislava - brzdová stolica typ IW7
- pred betonážou žb podlahy je nevyhnutné konzultovať s dodávateľom technológie realizované stavebné úpravy. Časť technológie sa priamo zabetónuje do podlahy ako stratené debnenie a po ukončení stavebnej časti sa následne vmontujú pohyblivé časti brzdovej stolice.
- všetky nakreslené chráničky sa musia použiť pancierové a ich zlomenie nesmie byť väčšie než 45°, lebo by potom nebola možná montáž technologických prvkov do chráničiek.
- pred betonážou sa musia priviesť do miesta uloženia technológie vodiče pre uzemnenie.
- rovina technologického celku a rovina podlahy sa nesmie líšiť viac ako 1mm
- presnosť betonáže plochy pred halou musí byť taková, že rovinatosť nemôže prekročiť +-1,0mm

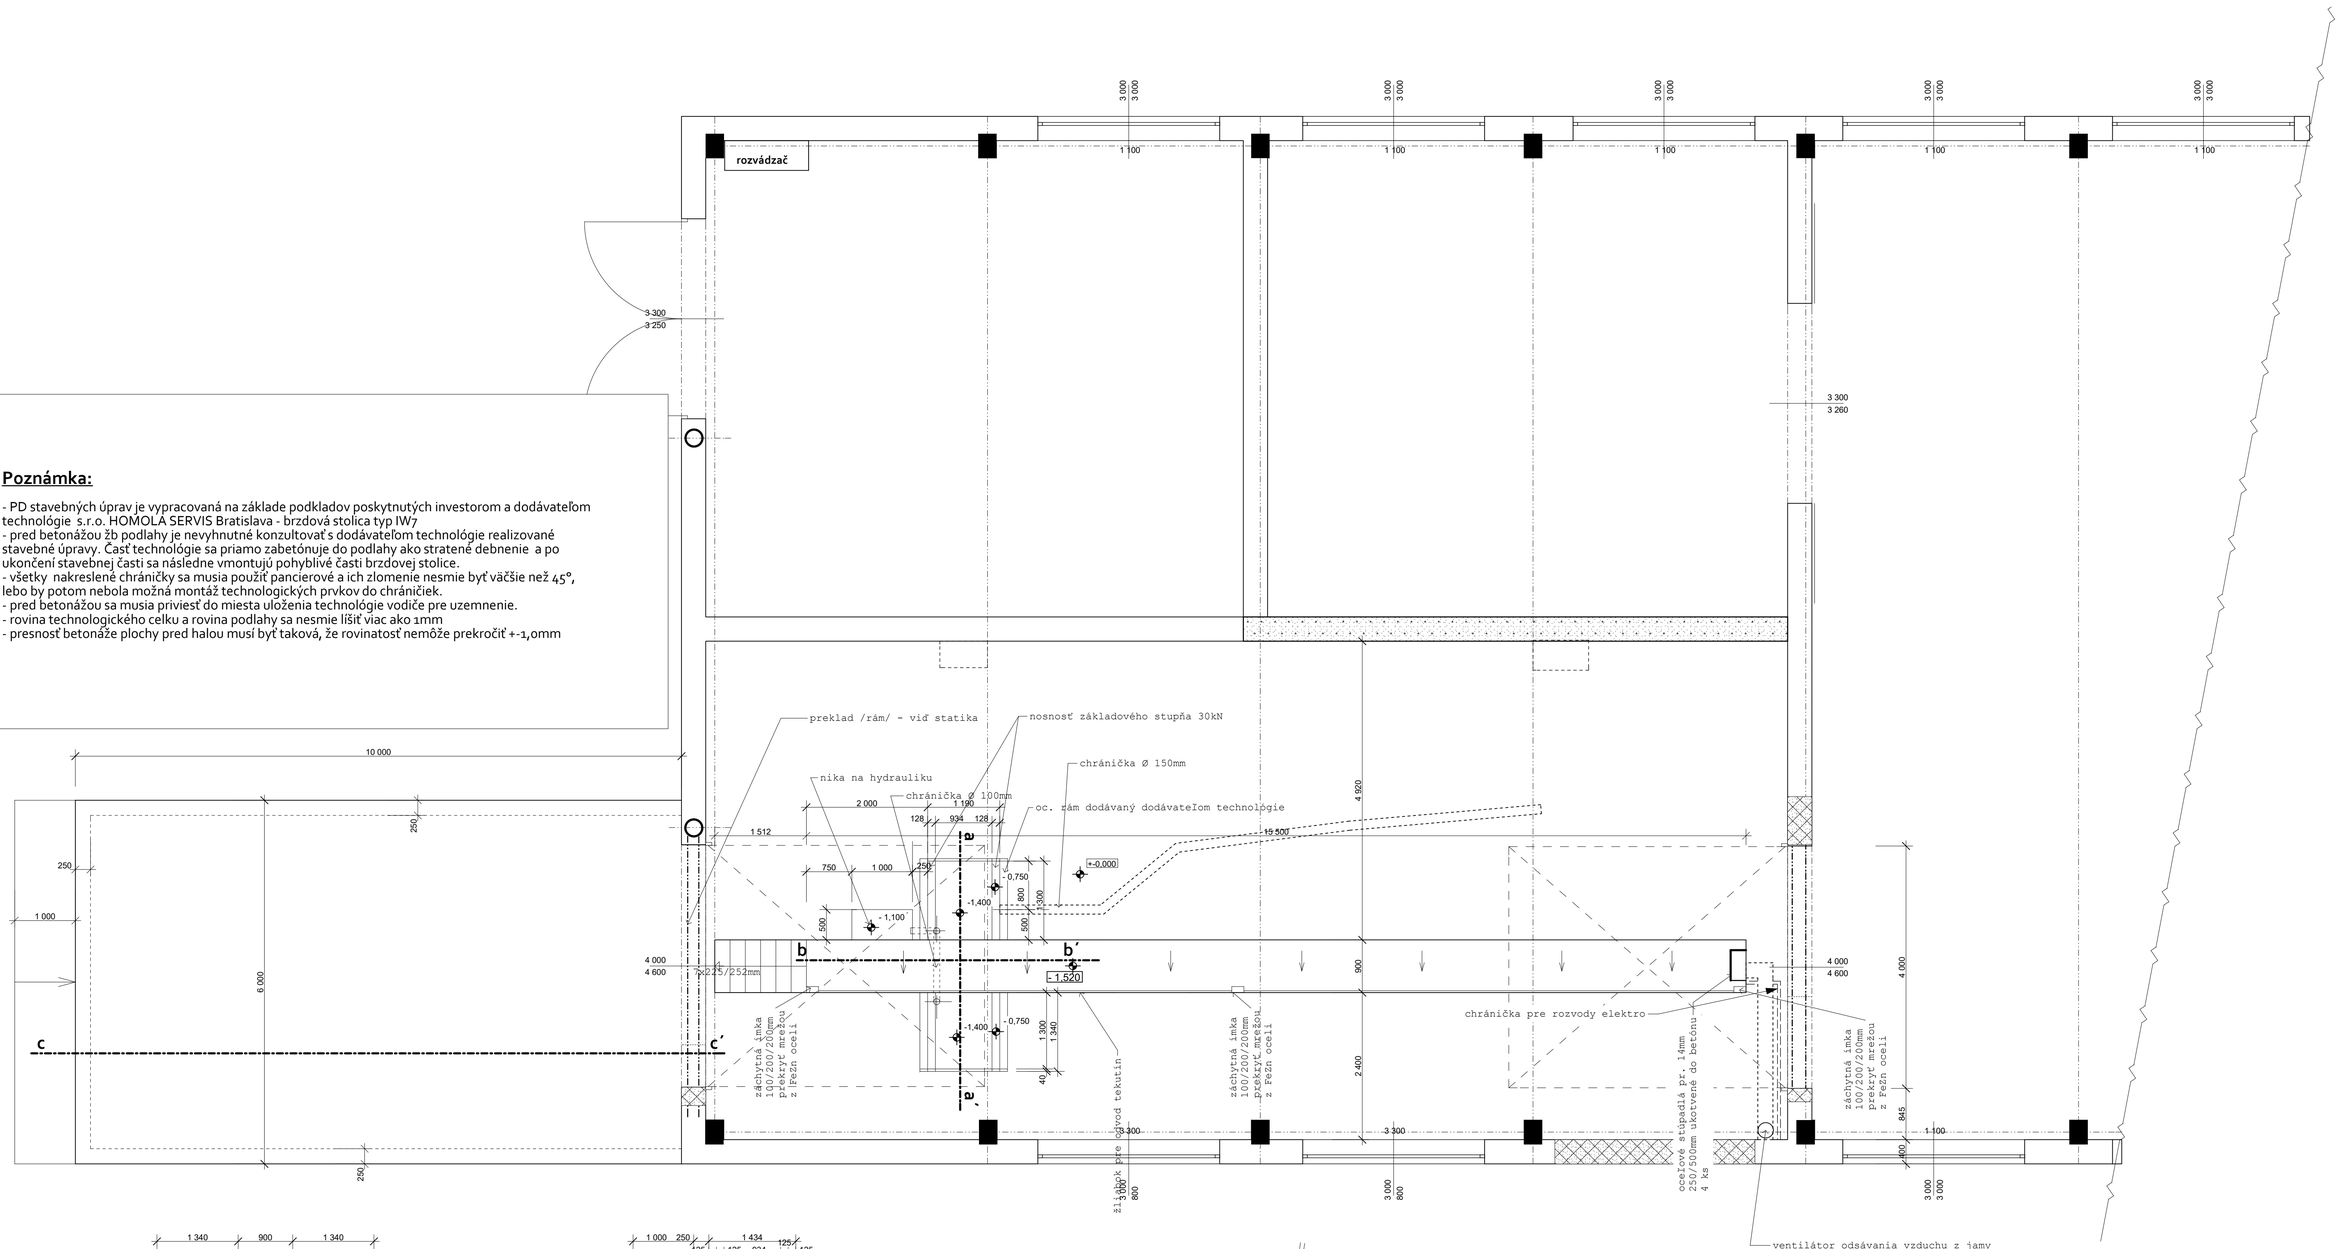


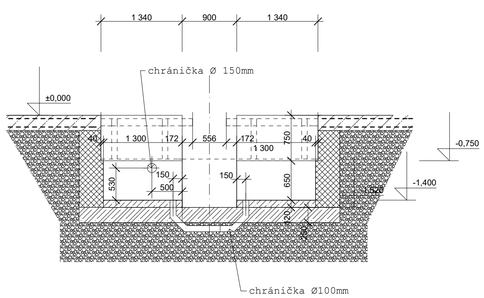

rez a - a´

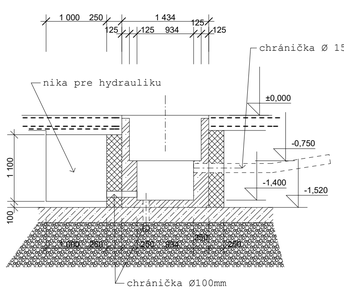

rez b - b´

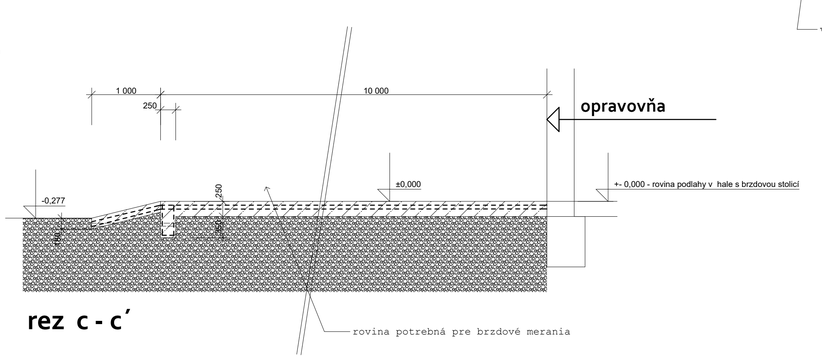

rez c - c´

dodatok č.1 -zmena technológie brzdnej stolice
(08/2022)

Zodpovedný projektant	Vypracoval :	**5P-MEDUNA Vladimír**
Vladimír MEDUNA	Vladimír MEDUNA	Malá Okružná 957/16 958 01 P A R T I Z Á N S K E tel. +421/905564059 E-mail: 5P@stonline.sk
Okres: **Bánovce nad Bebravou**	Obec: **Bánovce nad Bebravou**	
Investor : **Lesy SR š.p. ; OZ lesnej techniky B.Bystrica**		
Akcia : **OPRAVÁRENSKÁ LINKA - Montážna jama Bánovce nad Bebravou**	Dátum :	05/2022
	Mierka :	1:50
	Formát :	14 x A4
Obsah výkresu : Nový stav - Pôdorys prízemia	Číslo výkresu :	D.4.