
SITUÁCIA ŠIRŠÍCH VZŤAHOV

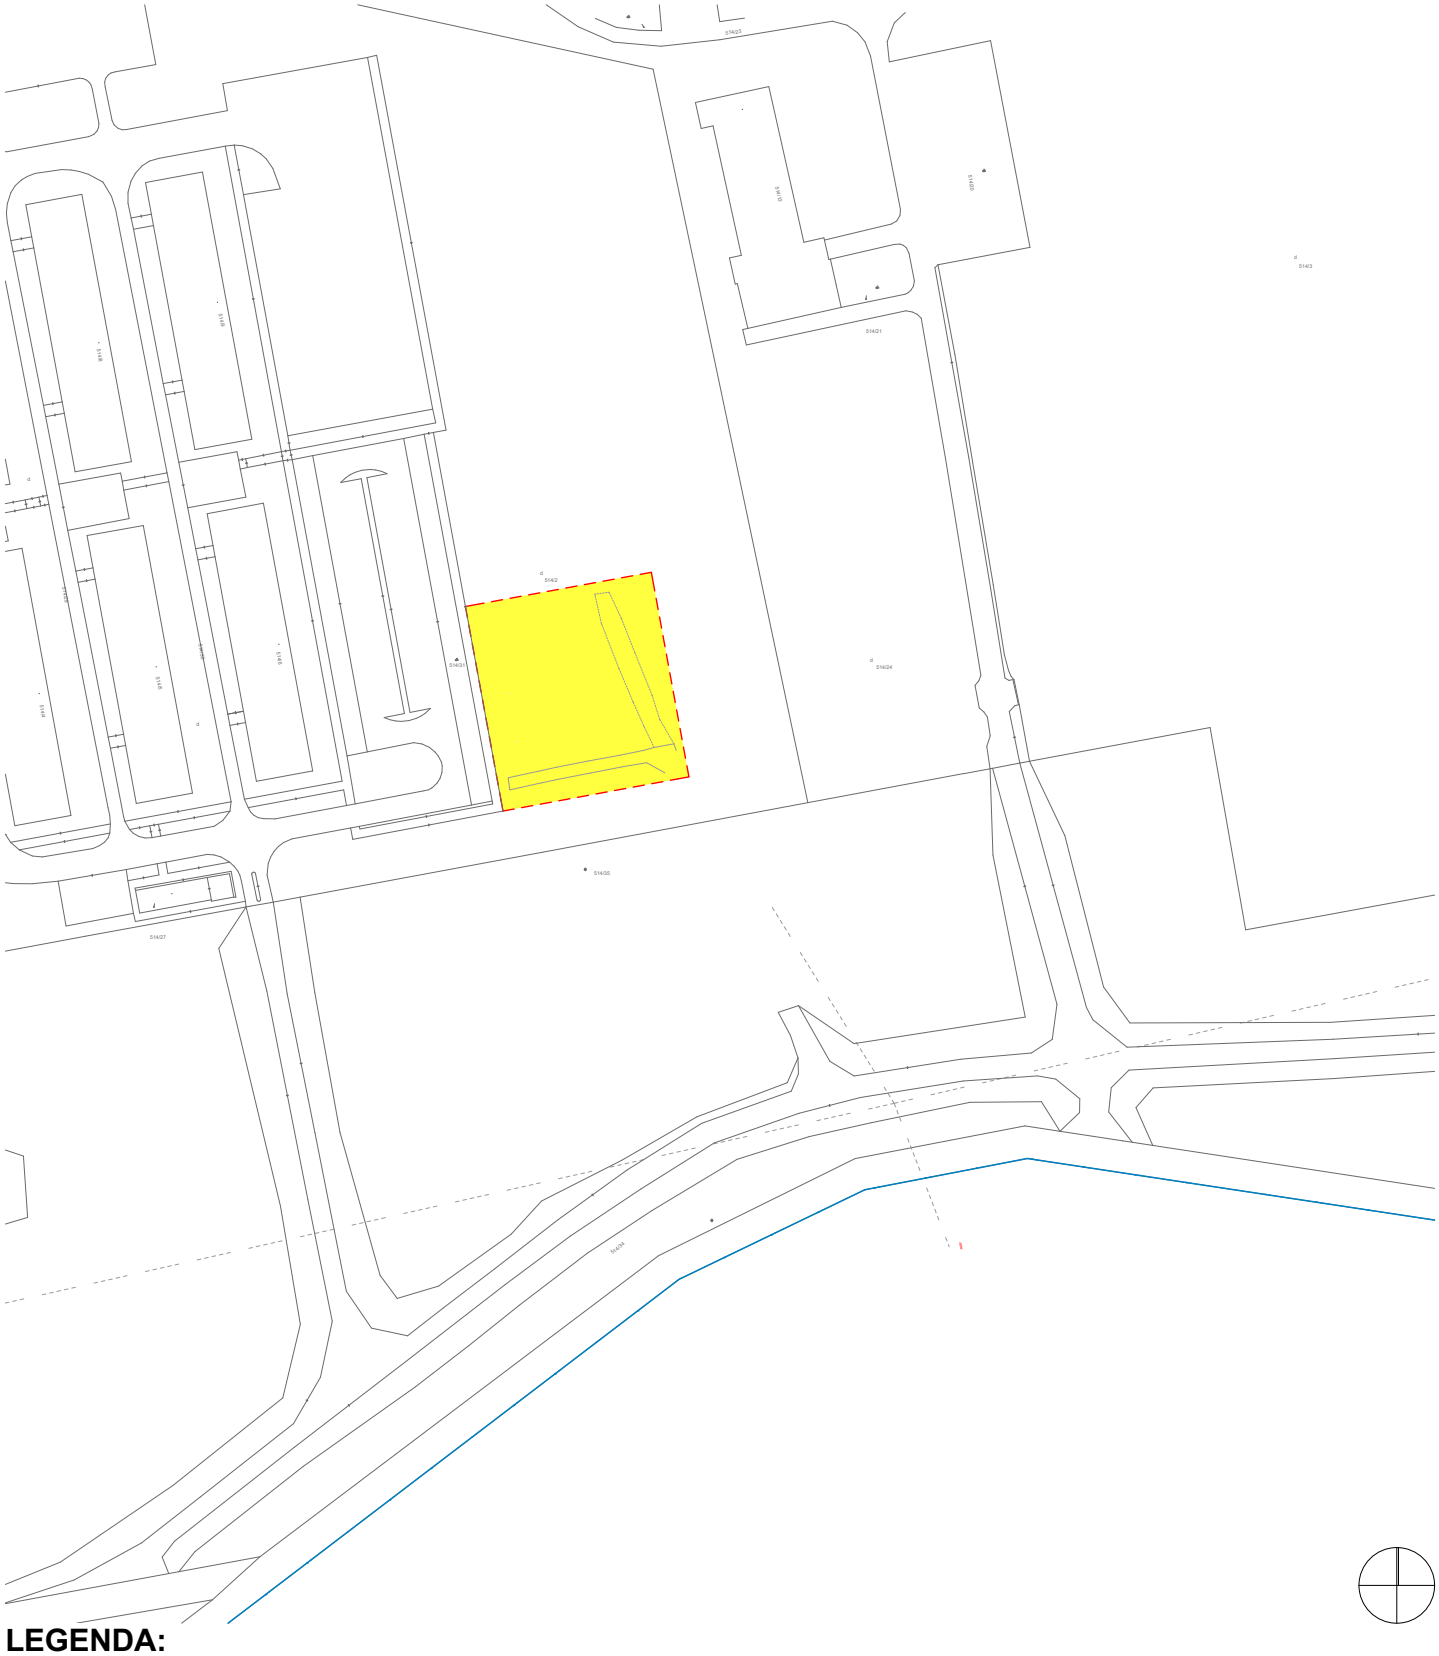

LEGENDA:

RIEŠENÝ PRIESTOR V RÁMCI PARCELY

POZNÁMKA:

PRI PREVÁDZANÍ PRÁC NA UVEDENOM OBJEKTE JE NUTNÉ DODRŽIAVAŤ VYHLÁŠKU MPVaR SR č. 147/2013 Z.z. O BEZPEČNOSTI PRÁCE A TECHNICKÝCH ZARIADENÍ PRI STAVEBNÝCH PRÁCACH.
V NÁVÄZNOSTI NA § 10 CITOVANEJ VYHLÁŠKY JE NUTNÉ, ABY VÝKOPOVÉ PRÁCE BOLI ZAHÁJENÉ AŽ PO SMEROVOM A HĹBKOVOM VYTÝČENÍ INŽINIESKÝCH SIETÍ A INÝCH PREKÁŽOK.

Realizačná a dielenská dokumentácia musí byť odsúhlasená autorizovanou osobou príslušnej profesie.

HLAVNÝ ARCHITEKT	VYPRACOVAL	ZODP. PROJEKTANT
Architekti**SKA**, s.r.o.	Ing.arch. Barbora Korcová	Ing. Miroslav Statečný
INVESTOR	Centrum výcviku Lešť, 962 63 Pliešovce Okres: Zvolen	
PROFESIA	CELKOVÁ SITUÁCIA STAVBY	

Vybudovanie outdoorového ihriska v Táborisku Slávia k.ú. Podjavorie, č.p. 514/2

SITUÁCIA ŠIRŠÍCH VZŤAHOV

FORMÁT	1x A4
DÁTUM	07/2022
STUPEŇ	PODS
MIERKA	**1:2000**
STAVEBNÝ OBJEKT	**SO 01**
VÝKRES Č.	**01**