
SITUÁCIA

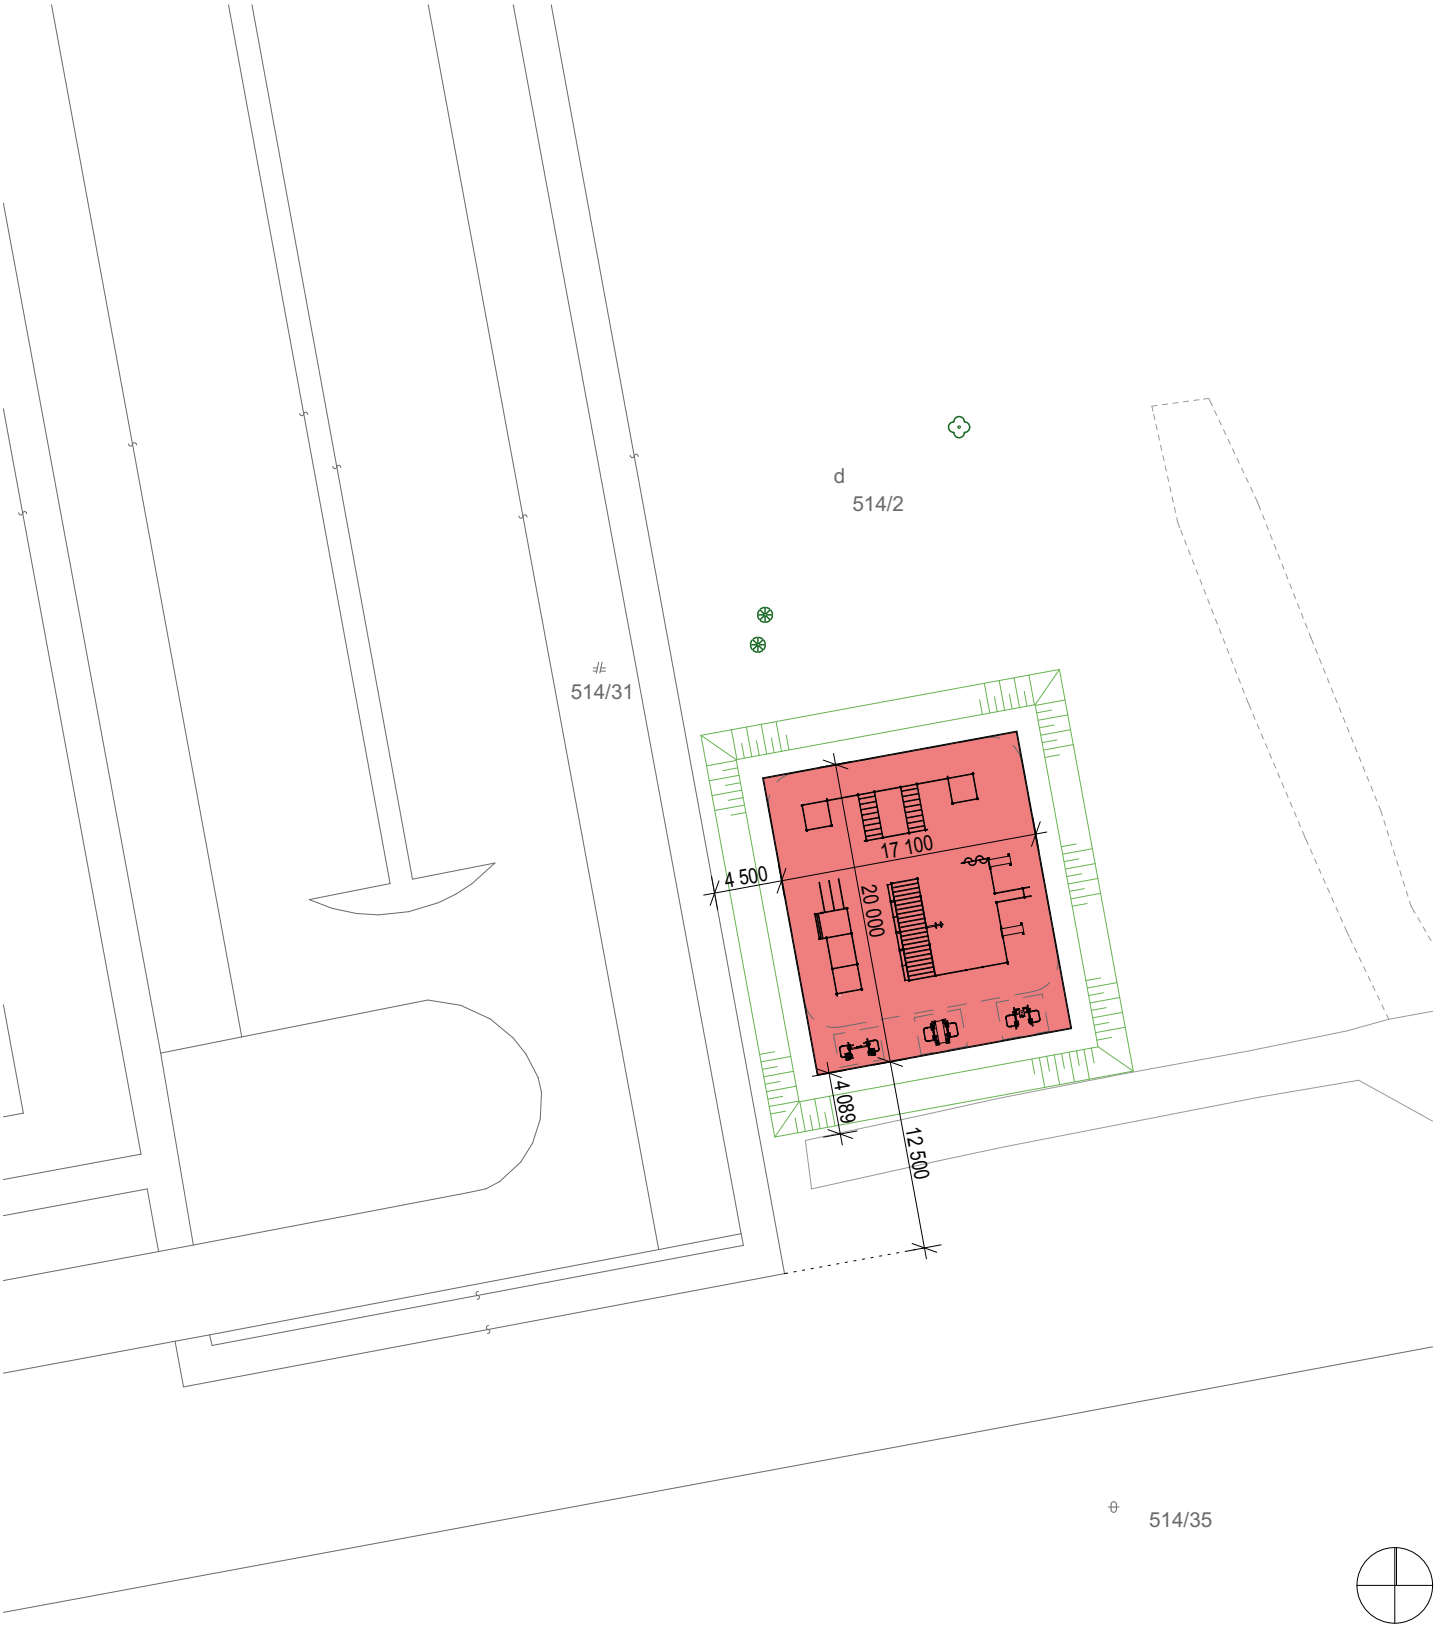

LEGENDA:

OUTDOOROVÉ IHRISKO

POZNÁMKA:

PRI PREVÁDZANÍ PRÁC NA UVEDENOM OBJEKTE JE NUTNÉ DODRŽIAVAŤ VYHLÁŠKU MPVaR SR č. 147/2013 Z.z. O BEZPEČNOSTI PRÁCE A TECHNICKÝCH ZARIADENÍ PRI STAVEBNÝCH PRÁCACH.
V NÁVÄZNOSTI NA § 10 CITOVANEJ VYHLÁŠKY JE NUTNÉ, ABY VÝKOPOVÉ PRÁCE BOLI ZAHÁJENÉ AŽ PO SMEROVOM A HĹBKOVOM VYTÝČENÍ INŽINIESKÝCH SIETÍ A INÝCH PREKÁŽOK.

Realizačná a dielenská dokumentácia musí byť odsúhlasená autorizovanou osobou príslušnej profesie.

HLAVNÝ ARCHITEKT	VYPRACOVAL	ZODP. PROJEKTANT
Architekti**SKA**, s.r.o.	Ing.arch. Barbora Korcová	Ing. Miroslav Statečný

INVESTOR Centrum výcviku Lešť, 962 63 Pliešovce
Okres: Zvolen

PROFESIA CELKOVÁ SITUÁCIA STAVBY

Vybudovanie outdoorového ihriska v Táborisku Slávia k.ú. Podjavorie, č.p. 514/2

SITUÁCIA

FORMÁT	1x A4
DÁTUM	07/2022
STUPEŇ	PODS
MIERKA	**1:500**
STAVEBNÝ OBJEKT	VÝKRES Č.
SO 01	**02**