



PÔDORYS IHRISKA

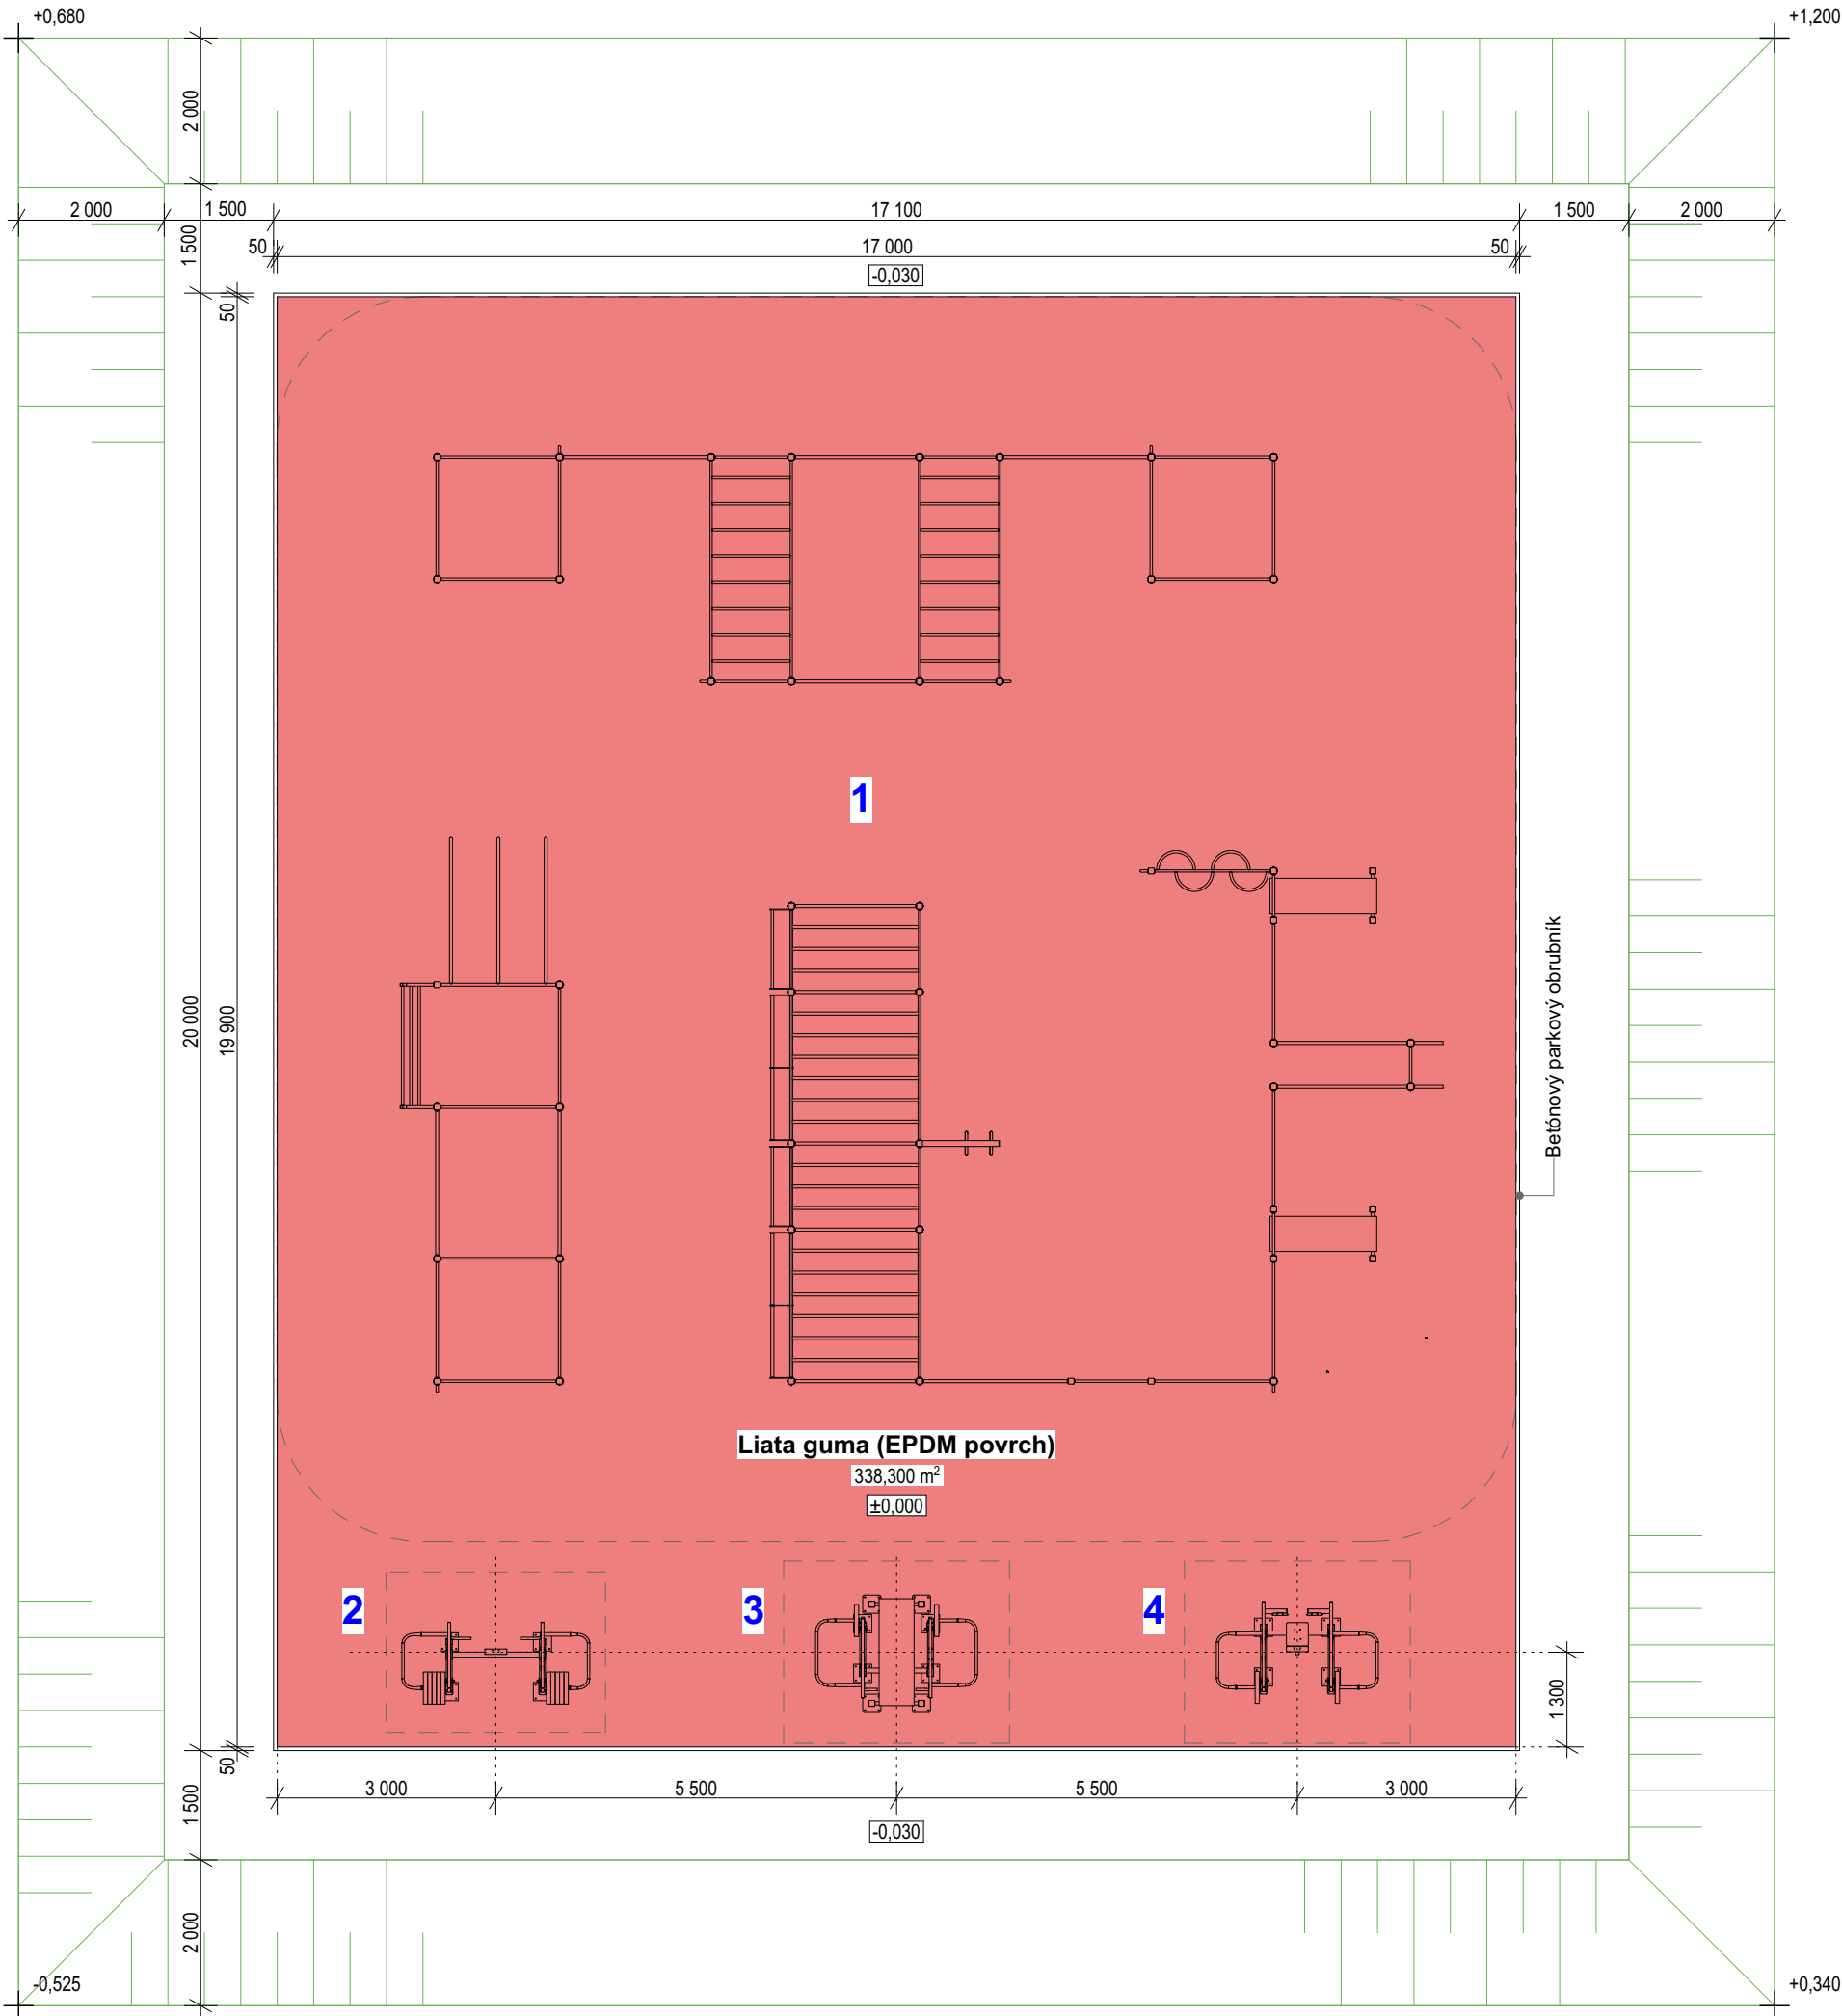

LEGENDA PRVKOV:

- 1 - Workoutová zostava
- 2 - Fitness stroj s posuvným závažím "Výtlak"
- 3 - Fitness stroj s posuvným závažím "Bench press"
- 4 - Fitness stroj s posuvným závažím "Leg press"

SKLADBA DOPADOVEJ PLOCHY
M 1:20

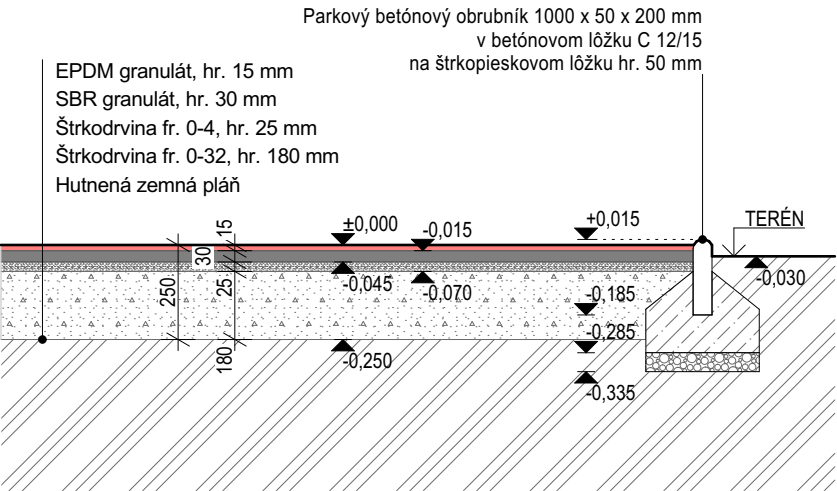

±0,000 = 659,10 m.n.m.

HLAVNÝ ARCHITEKT		VYPRACOVAL		ZODP. PROJEKTANT					
Architekti SKA , s.r.o.		Ing.arch. Barbora Korcová		Ing. Miroslav Statečný					
INVESTOR		Centrum výcviku Lešť, 962 63 Pliešovce Okres: Zvolen							
PROFESIA		ARCHITEKTÚRA							
Vybudovanie outdoorového ihriska v Táborisku Slávia k.ú. Podjavorie, č.p. 514/2						FORMÁT		2x A4	
						DÁTUM		07/2022	
						STUPEŇ		PODS	
						MIERKA		1:100, 1:20	
						STAVEBNÝ OBJEKT		VÝKRES Č.	
PÔDORYS IHRISKA						SO 01		03	