




REZ A- A M = 1:50

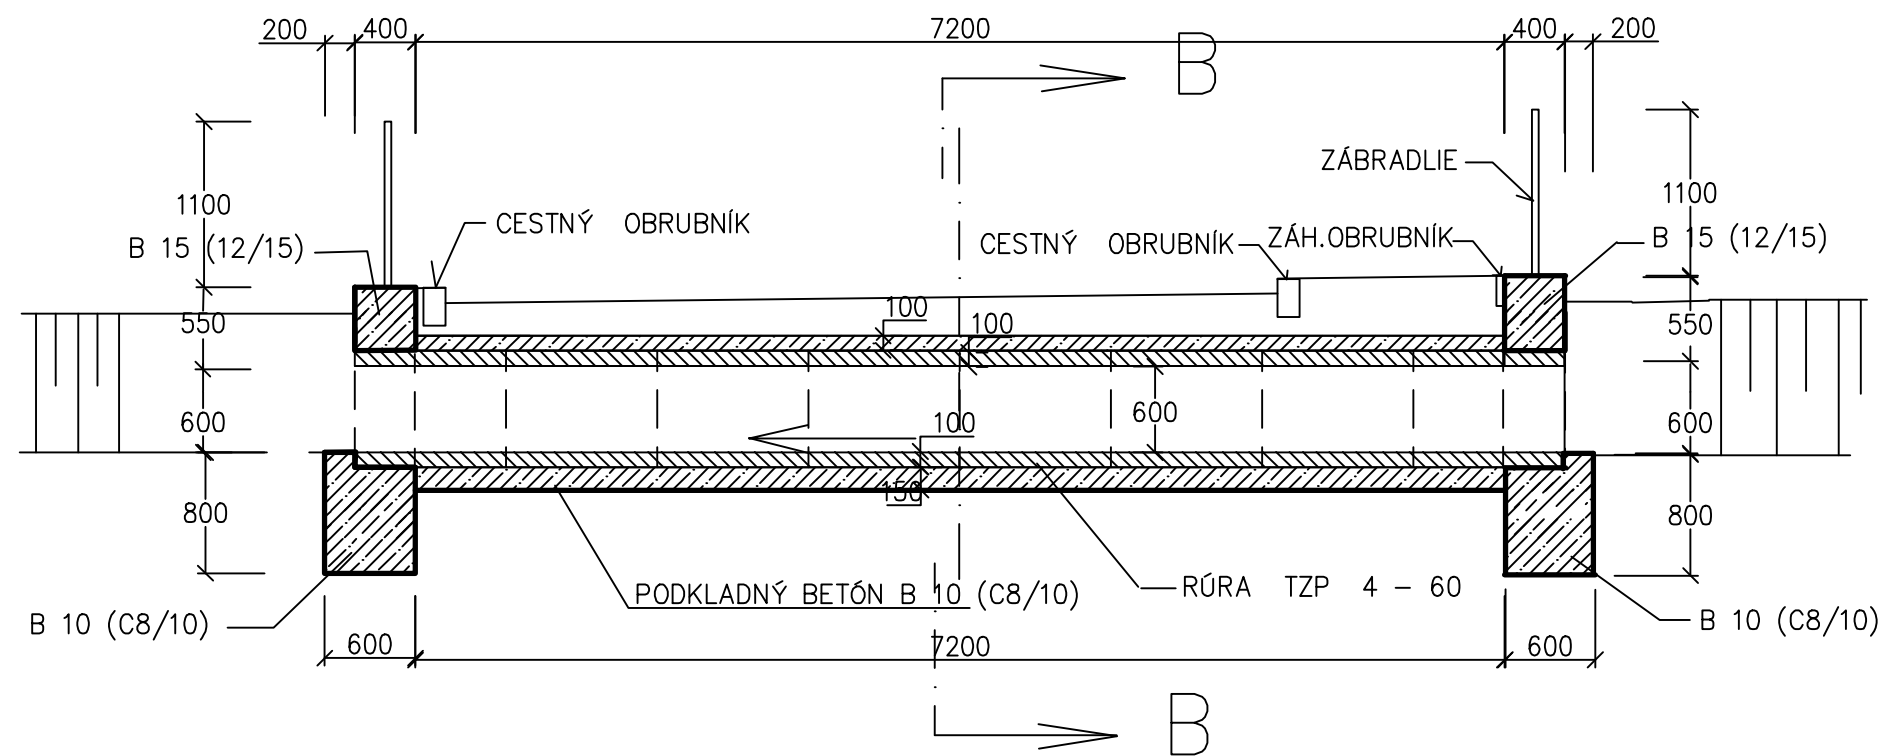


PÔDORYS M = 1:50

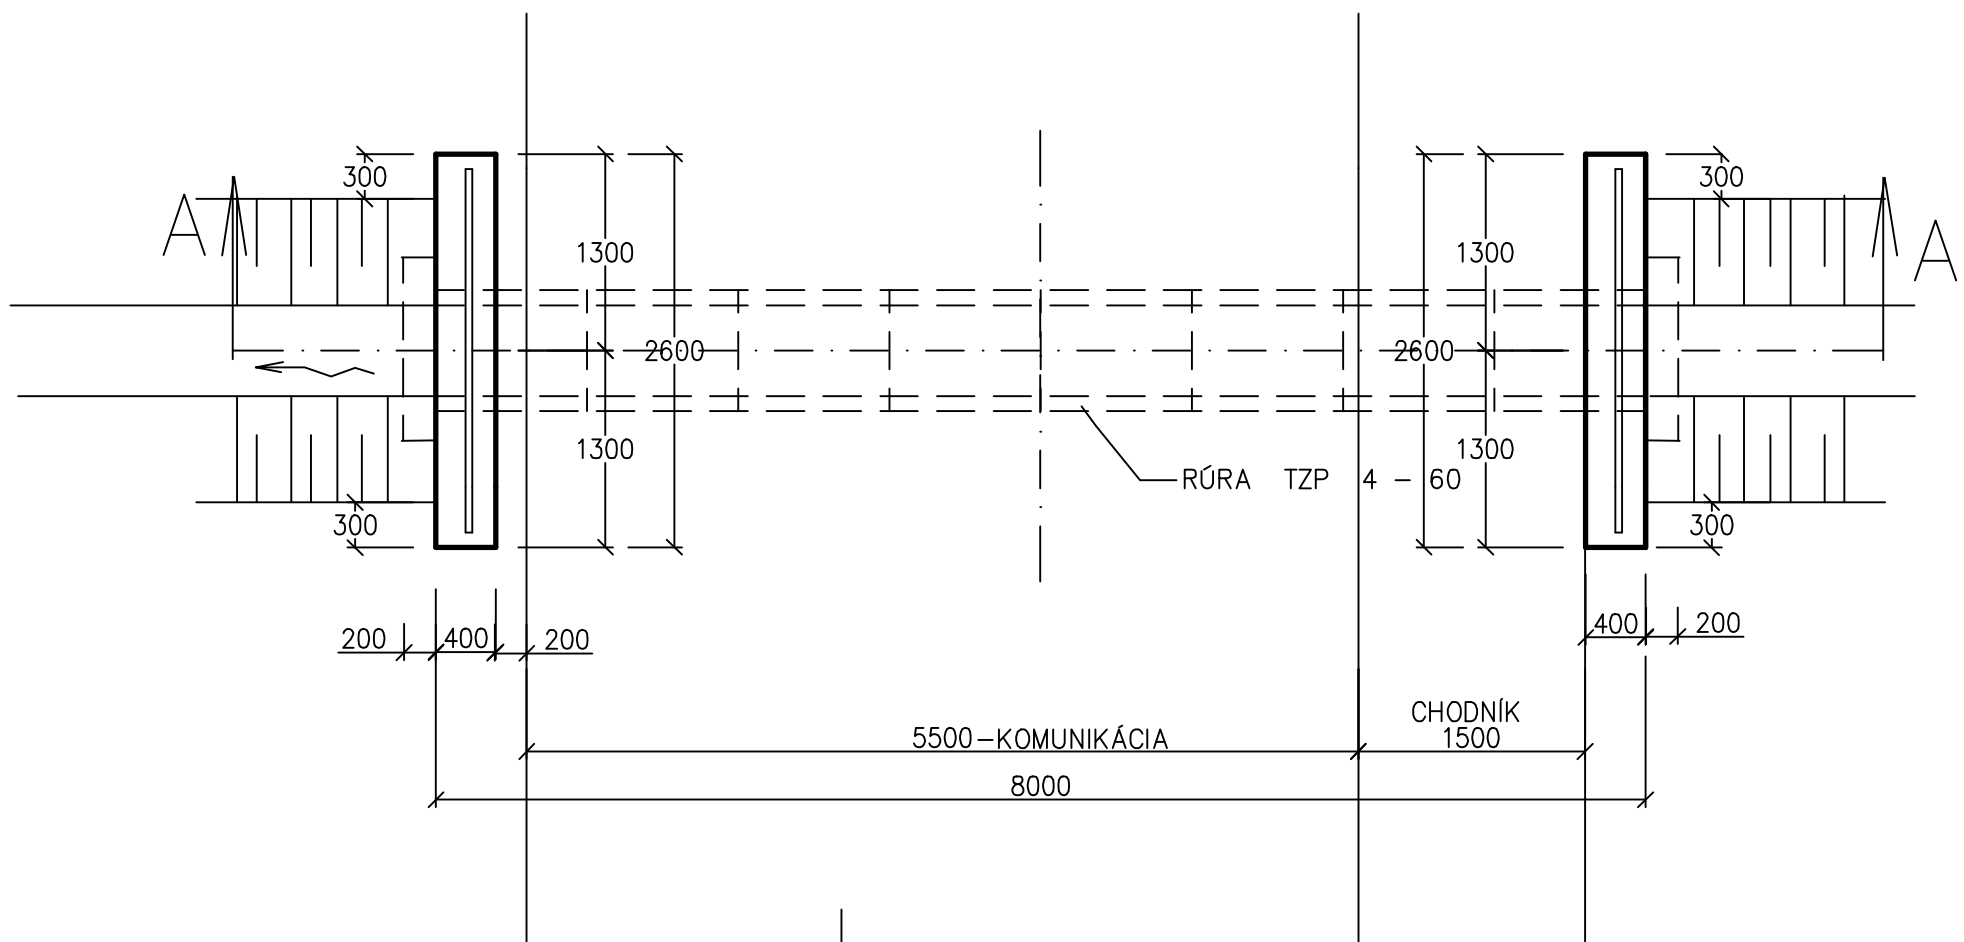

POHLAD NA VÝTOK M = 1:50

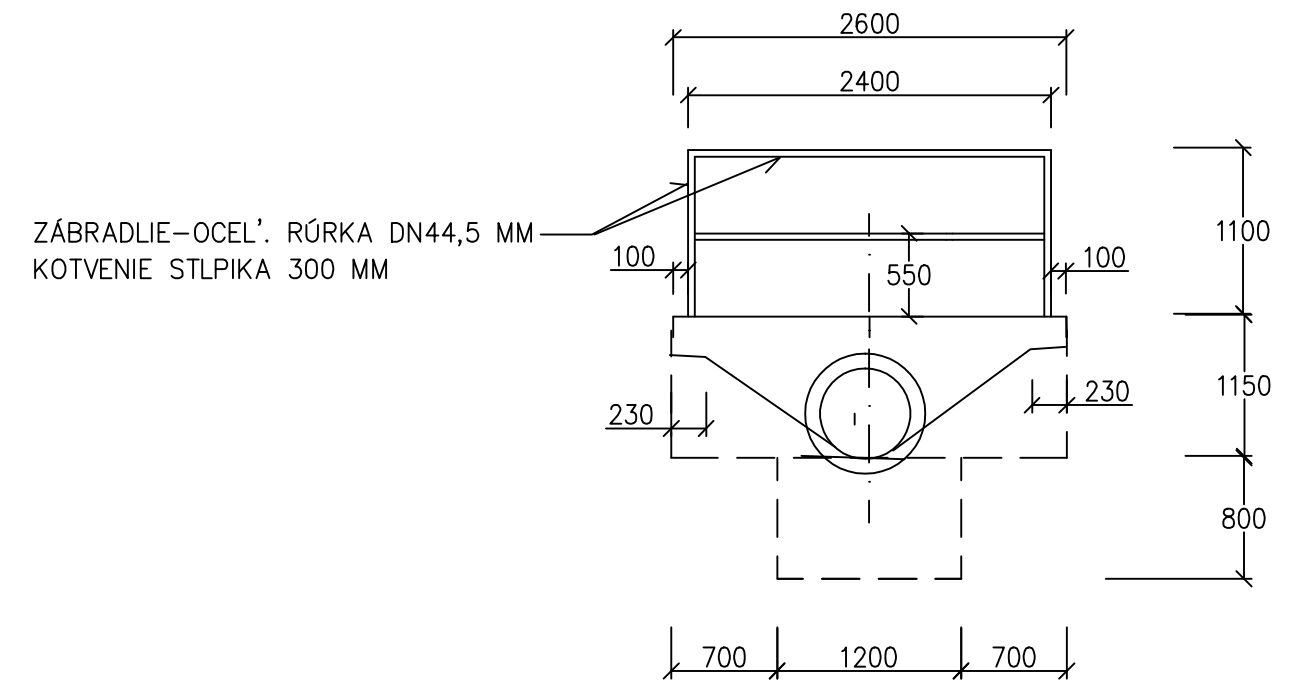

REZ B-B M = 1:50

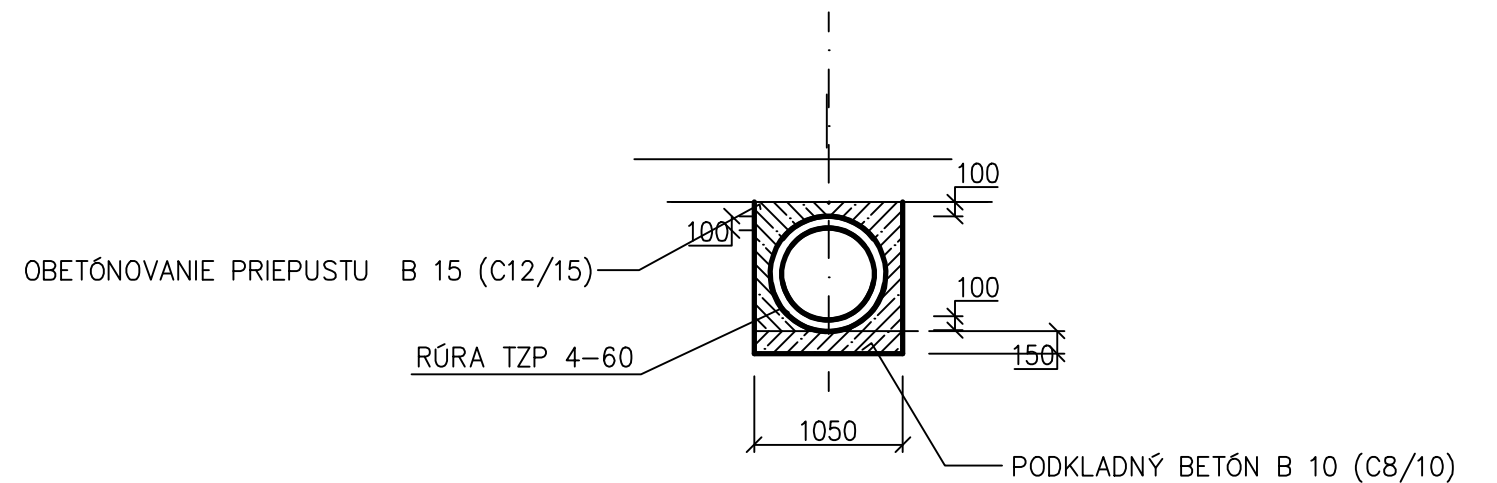

POZNÁMKA:

OSTATNÉ PRIEPUSTY BUDÚ ROVNAKÉ AKO PRIEPUST Č. 1

VYPRACOVAL: ING. KMEC	VARHAŇOVCE – KOMUNIKÁCIE V RÓMSKEJ OSADE	STAVOPROJEKT s. r. o. Jarková 31 080 01 PREŠOV	
PROJEKTANT: ING. KMEC			
ZODPOVEDNÝ PROJEKTANT: ING. KMEC	ČASŤ: E – DOKUMENTÁCIA STAV OBJEKTOV	DÁTUM: 06/2019	FORMÁT: 3A4
	DIEL: DOP – DOPRAVA	STUPEŇ: DSP+RS	ZAK.Č.: 19031
VED. PROJEKTANT: ING. KMEC	OBSAH: DETAIL PRIEPUSTU Č. 1	KÓTY V: mm	PRÍL.Č.: 19
		MIERKA: 1:50	