



POHL'AD:

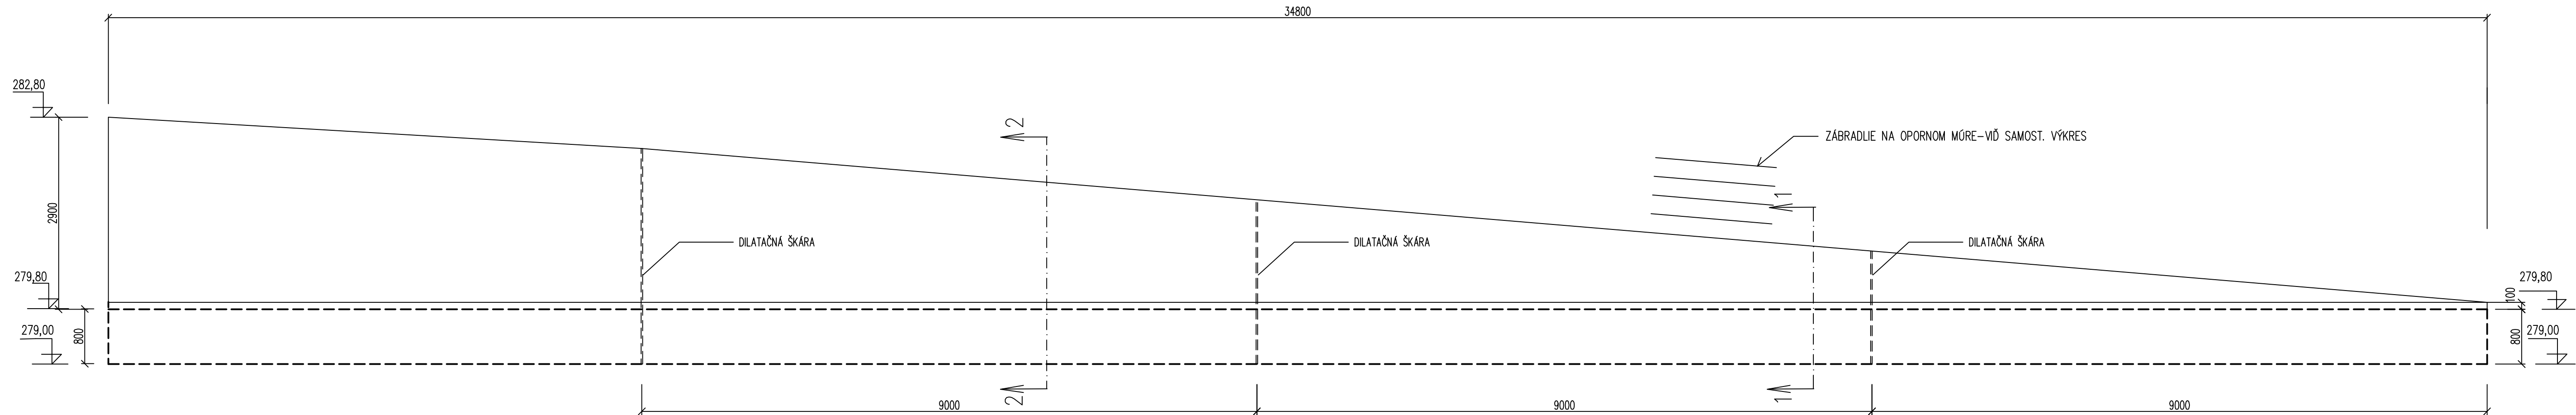


PÔDORYS:

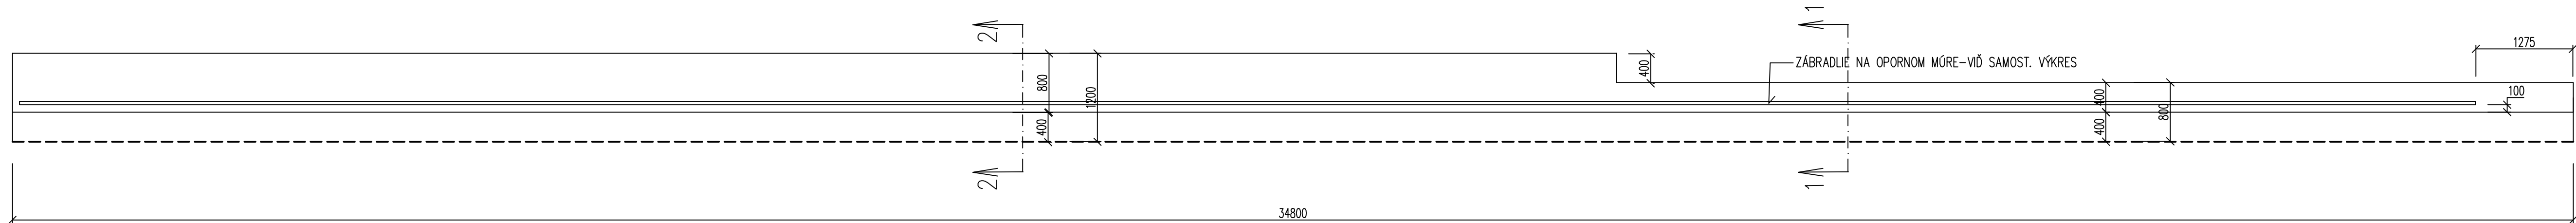


REZ 1 - 1

M = 1: 50

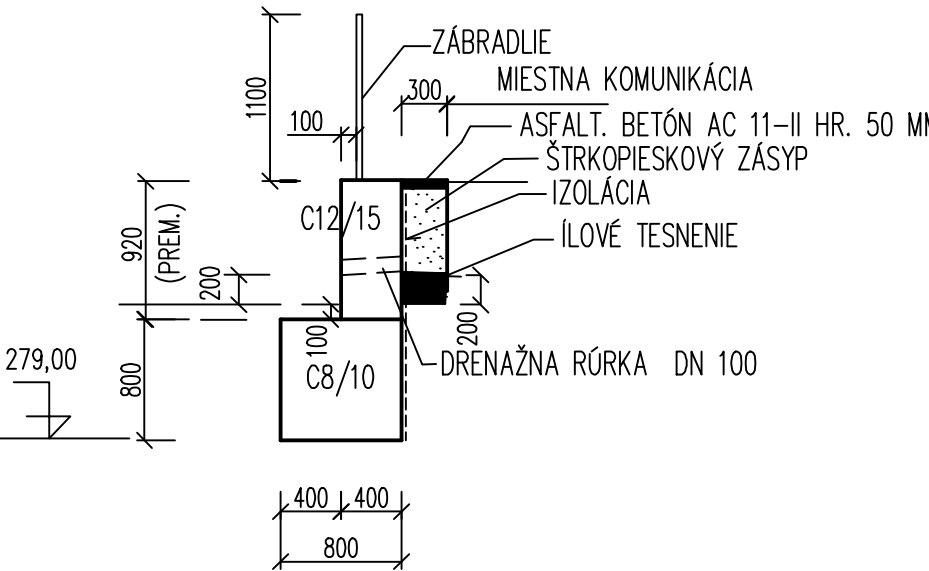

REZ 2 - 2

M = 1: 50

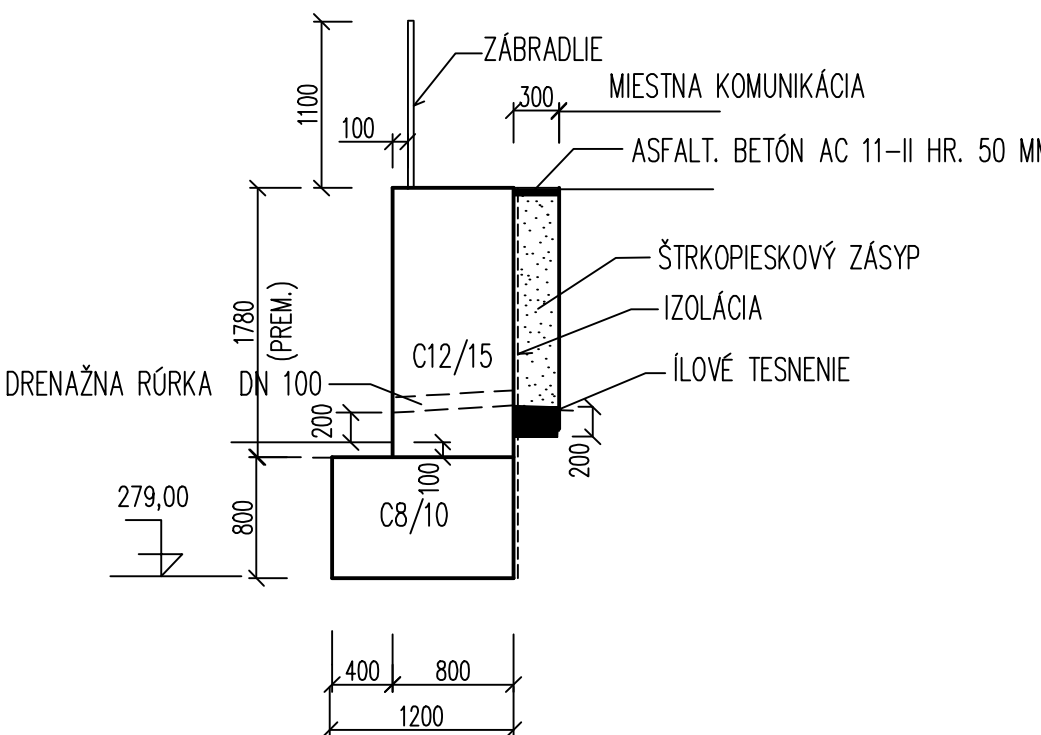

VYPRACOVAL: ING. V. KMEC <i>V. KMEC</i>	STAVBA: VARHAŇOVCE-KOMUNIKÁCIE V RÓMSKEJ OSADE-2. ETAPA	STAVOPROJEKT s. r. o. Jarková 31 080 01 PREŠOV	
PROJEKTANT: ING. V. KMEC <i>V. KMEC</i>	OBJEKT: SO 08-KOMUNIKÁCIE PEŠIE POZDLŽ JESTVUJÚCEJ KOMUNIKÁCIE	DÁTUM: 05/2021	FORMÁT: 5xA4
ZODPOVEDNÝ PROJEKTANT: ING. V. KMEC <i>V. KMEC</i>	ČASŤ: E- DOKUMENTÁCIA STAVEBNÝCH OBJEKTOV	STUPEŇ: DSP+RS	ZAKČ.: 21049
VEDÚCI PROJEKTANT: ING. V. KMEC <i>V. KMEC</i>	DIEL: DOP-DOPRAVA	KÓTY V: MM	PRÍLČ.: 4
	OBSAH: DETAIL OPORNÉHO MÚRU	MIERKA: 1:50	