


HODNOTA KÓTY "A": PODĽA VÝŠKY UPRAVENÉHO TERÉNU PRI LAPAČI

PODORYSNÝ REZ C – C

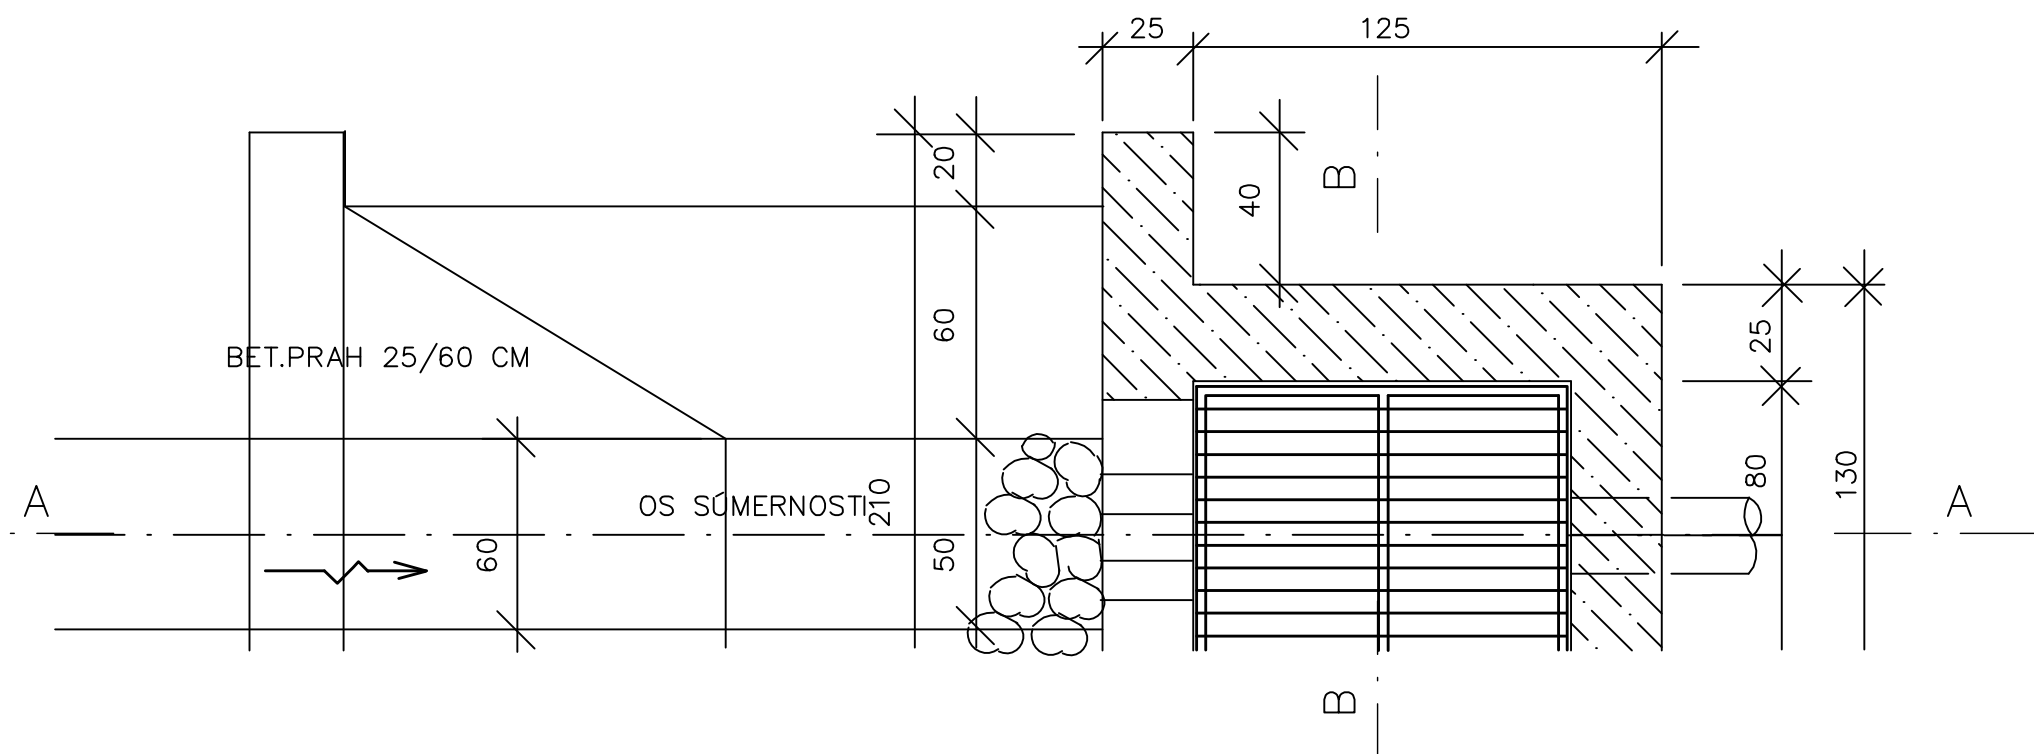

VYPRACOVAL: ING. V. KMEC	STAVBA: VARHAŇOVCE-KOMUNIKÁCIE V RÓMSKEJ OSADE-2. ETAPA	STAVOPROJEKT s. r. o. Jarková 31 080 01 PREŠOV	
PROJEKTANT: ING. V. KMEC	OBJEKT: SO 07-KOMUNIKÁCIE PEŠIE POZDLŽ VETVY "C"	DÁTUM: 05/2021	FORMÁT: 3xA4
ZODPOVEDNÝ PROJEKTANT: ING. V. KMEC	ČASŤ: E-STAVEBNÁ	STUPEŇ: DSP+RS	ZAK.Č.: 21049
VEDÚCI PROJEKTANT: ING. V. KMEC	DIEL: DOP-DOPRAVA	KÓTY V: CM	PRÍL.Č.: 7
	OBSAH: LAPAČ SPLAVENÍN	MIERKA: 1:20	