


ORIENTAČNÁ TABUĽKA HYDRANTU

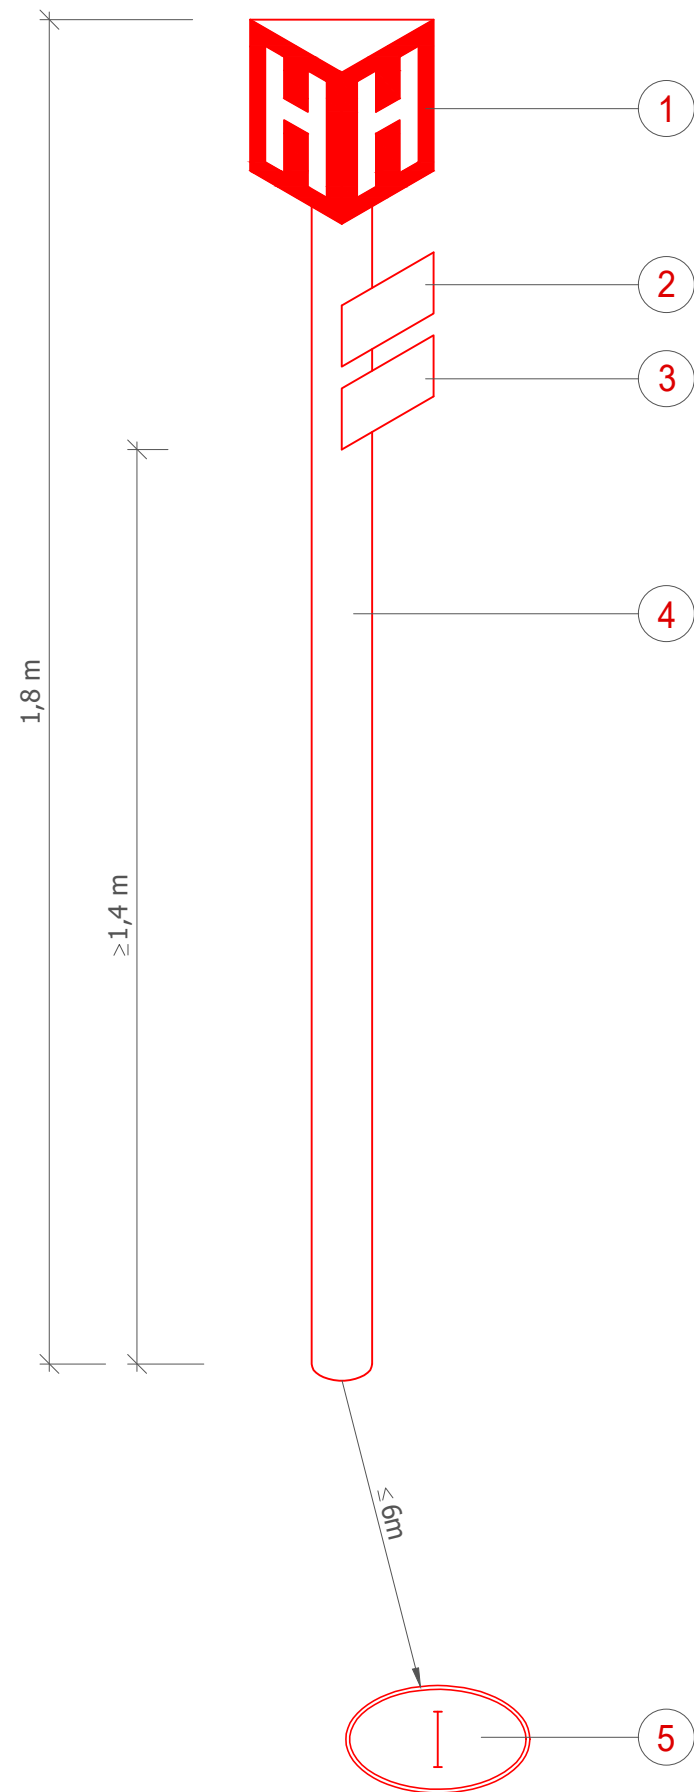

LEGENDA

OZNAČENIE	POPIS
1	Tabulka na označenie hydrantu červenej farby, rozmerov 200 mm x 140 mm. V tabulke je umiestnené písmeno H bielej farby rozmerov 160 mm x 100 mm.
2	Tabulka na označenie vzdialenosti hydrantu rozmerov 70 mm x 140 mm. Vzdialenosť sa uvádza v metroch s presnosťou na desatinu metra. Výška číslic je 40 mm.
3	Tabulka na označenie poradového čísla hydrantu s rozmermi 70 mm x 140 mm. Je obrátená smerom k podzemnému hydrantu. Výška číslic je 40 mm.
4	Zvislá žrd
5	Podzemný hydrant

UPOZORNENIE !!!
PRED ZAHÁJENÍM VÝKOPOVÝCH PRÁČ
VYTÝČIŤ PODZEMNÉ VEDENIA

Ing. Marián Pekarovič
P-PROJEKT PLUS
mpekarovicplus@gmail.com
080 01 PREŠOV, BENDÍKOVA 10, tel. 0905494527

DOKUMENTÁCIA NA REALIZÁCIU STAVBY
Kopírovanie a použitie pre iné účely môže byť len so súhlasom autora.

SADA Č.: 1 2 3 4 5 6

STAVEBNÍK:		Obec Vyšná Šebastová		SPRACOVATEL: Ing. Marián Pekarovič P-PROJEKT PLUS Vykonávanie odbornej činnosti vo výstavbe: projektovanie vodohospodárskych stavieb		
MIESTO STAVBY:		Vyšná Šebastová	HL. INŽ. PROJEKTU:		Ing. Pekarovič Marián	
OKRES:		Prešov	ZODP. PROJEKTANT:		Ing. Pekarovič Marián	
KLASIFIKÁCIA STAVBY:		2222	VYPRACOVAL:		Ing. Pekarovič Marián	
STAVBA:					ČÍSLO ZÁKAZKY:	247/2021
<div>Vodovod Vyšná Šebastová</div>					DÁTUM:	07.2021
					FORMÁT:	A4
					PROJEKTOVÁ DOKUMENTÁCIA:	DRS
STAVEBNÝ OBJEKT: Dobudovanie vodovodného potrubia					MIERKA:	1:10
PRÍLOHA: OZNAČENIE PODZEMNÉHO HYDRANTU						ČÍSLO PRÍLOHY: 10