


VZOROVÝ PRIEČNY REZ Č. 1

M 1 : 50

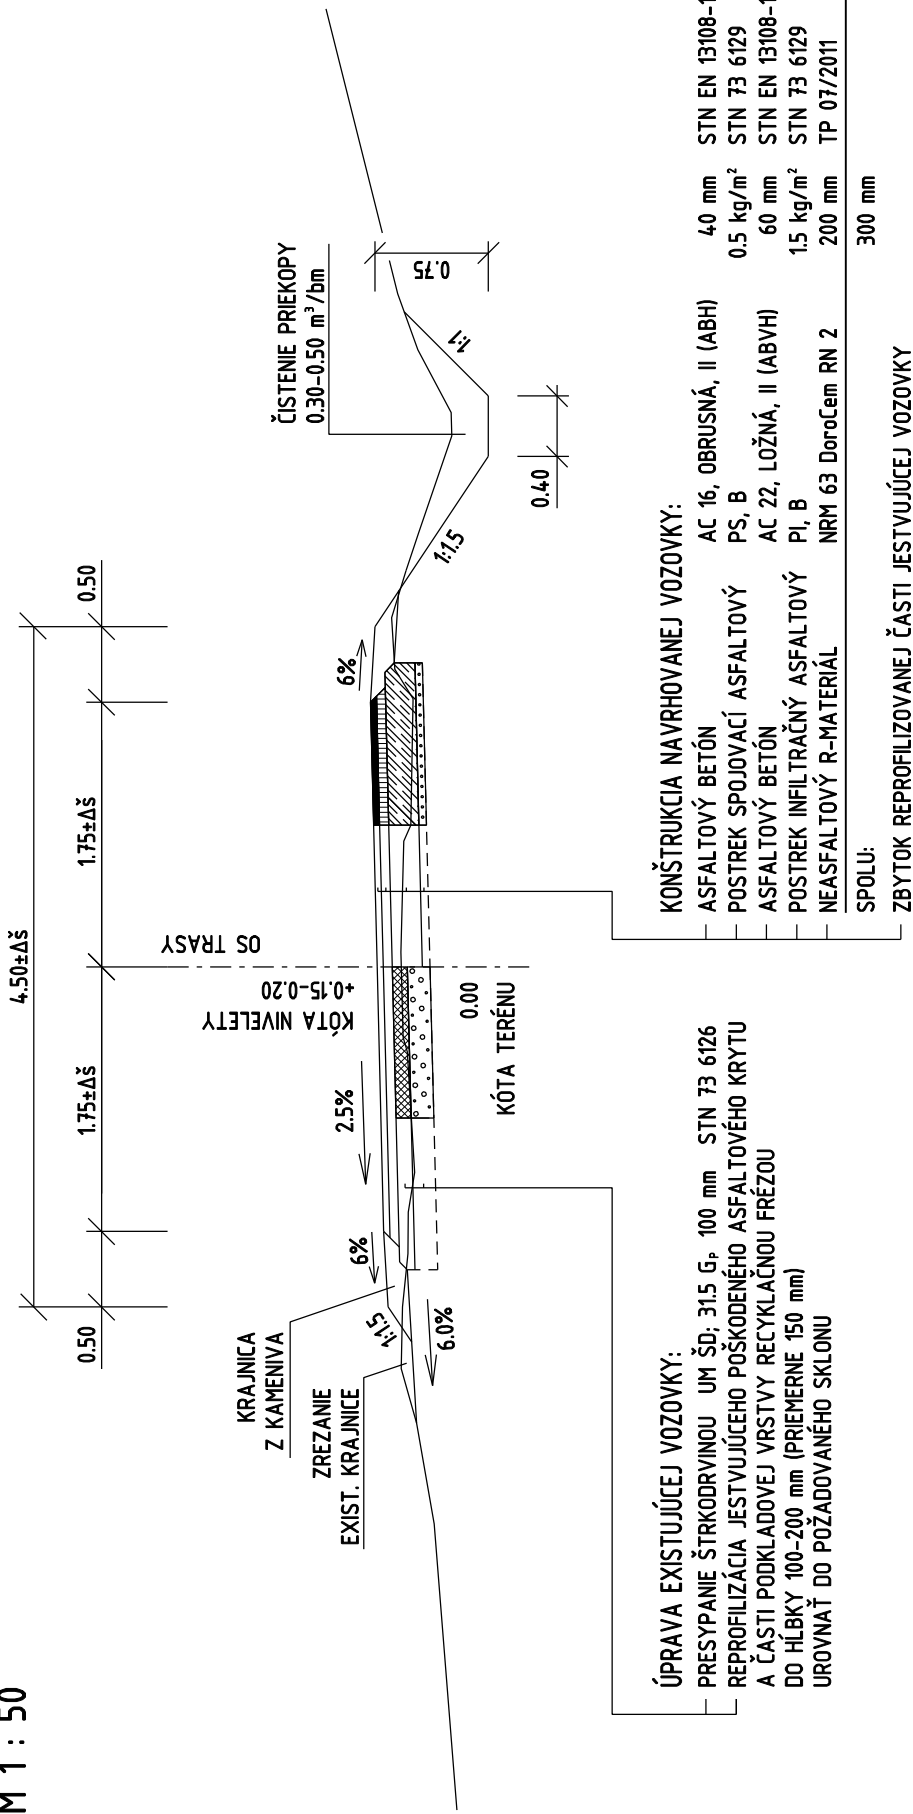

- POZNÁMKY: 1. ZREZANIE JESTVUJÚCEJ KRAJNICE SA NAVRHUJE OBOJSTRANNE,
2. PODROBNÝ POPIS TECHNOLOGIE VYBUDOVANIA VOZOVKY JE UVEDENÝ V PRÍLOHE 1 - SPRIEVODNÁ A TECHNICKÁ SPRÁVA,
3. PRED VÝKONANÍM REPROFILIZÁCIE SA NAVRHUJE ZAPÍLIŤ VOZOVKU DO HĽBKY ASFALTOVÝCH VRSTVIE NA ZAČIATKU A NA KONCI - CELKOVÁ DĺŽKA 7.0 m,
4. PRIEBEH ŠÍRKY VOZOVKY V OPRÁVOVANOM ÚSEKU A VÝPOČET VÝMER JEJ KONŠTRUKČNÝCH VRSTVIE SÚ POPIŠANÉ V TAB. 1, PRÍLOHY 4 - VÝKAZ VÝMER.