



Mesto Košice
Trieda SNP 48/A
040 11 Košice

MESTO KOŠICE

Váš list zo dňa
05.08.2022

Naše číslo
MK/A/2022/19469-02/II/SOM

Vybavuje/linka
Ing. Šomšáková/6419 518

Košice
09.08.2022

Vec

Oznámenie k ohláseniu drobnej stavby

Mesto Košice, pracovisko Košice – Západ, Tr. SNP 48/A, Košice, ako vecne a miestne príslušný stavebný úrad I. stupňa, príslušný podľa § 117 ods.1 zákona č. 50/1976 Zb. o územnom plánovaní a stavebnom poriadku (stavebný zákon) v znení neskorších predpisov, na základe ohlásenia drobnej stavby stavebníka **Mesto Košice**, so sídlom Trieda SNP 48/A, Košice, zo dňa 05.08.2022 v zmysle § 57 ods. 2 stavebného zákona

nemá námietky

proti uskutočneniu drobnej stavby – **novej prípojky nn pre cestnú svetelnú signalizáciu na uliciach Popradská – Bardejovská a Popradská - Moldavská** a udržiavacích prác **jestvujúceho prepojovacieho kábla** v rozsahu:

- vybudovanie nového odberného elektrického zariadenia a novej nn elektrickej prípojky z verejného distribučného rozvodu od jestvujúcej napájacej skrine RIS 5 po jestvujúci radič R – CSS1, prípojka bude vedená cez pozemky KN-C parcelné čísla 4810/1, 3921/1, 1394/1, 3905, 1462/4, 1462/2, 1462/3, 3921/5 v katastrálnom území Terasa,
- výmena jestvujúceho prepojovacieho kábla medzi radičmi R – CSS1 a R – CSS2 v trase pôvodného poškodeného kábla cez pozemky KN-C parcelné čísla 1462/1, 1462/3 v katastrálnom území Terasa,
podľa predloženej dokumentácie.

Neoddeliteľnou súčasťou tohto oznámenia je tunajším stavebným úradom overená projektová dokumentácia „Výstavba novej NN prípojky pre CSS Popradská – Bardejovská a CSS Popradská - Moldavská“ vyhotovil autorizovaný stavebný inžinier Ing. Róbert Papcun, ev. č. 2055*A*5-3, 06/2022.

Majetkovoprávne vzťahy:

Pozemky KN-C parcelné čísla 4810/1, 3921/1, 1394/1, 1462/4, 1462/2, 1462/3, 3921/5, 1463/1 v katastrálnom území Terasa sú vo vlastníctve stavebníka podľa výpisu z listu vlastníctva č. 12576. Pozemok KN-C parcelné číslo 3905 v katastrálnom území Terasa je vo vlastníctve stavebníka podľa výpisu z listu vlastníctva č. 15038. Stavebník predložil stanovisko Mesta Košice ako cestného správneho orgánu č. MK/A/2022/09047 zo dňa 21.07.2022 k ohlasovaným stavebným prácam.

Upozornenia pre stavebníka:

- Zabezpečiť podľa § 44 stavebného zákona primerané technické vybavenie a odborné vedenie uskutočňovania stavebných úprav kvalifikovanou osobou, uskutočňovať a užívať stavbu v súlade s príslušnými technickými normami.

- Pri uskutočňovaní drobnej stavby dodržiavať všetky všeobecno-technické požiadavky pre stavebné práce, stavebno-bezpečnostné predpisy, príslušné STN-EN.
- Pri vykonávaní stavebných úprav zabezpečiť okamžitý odvoz vybúraného materiálu na riadenú skládku odpadov alebo na zberné dvory odpadov (Pri bitútku 11, Popradská 1).
- Odpady, ktoré vzniknú uskutočňovaním stavebných prác budú zneškodňované v súlade so zákonom č. 79/2015 Z. z. o odpadoch a o zmene a doplnení niektorých zákonov.
- Pri uskutočňovaní drobnej stavby a udržiavacích prác je potrebné dodržať podmienky uvedené vo vyjadrení spoločnosti VSD, a. s., Mlynská 31, Košice, č. NPP/2486/2022 zo dňa 24.06.2022.
- Pri uskutočňovaní drobnej stavby a udržiavacích prác je potrebné dodržať podmienky uvedené v stanovisku Mesta Košice ako cestného správneho orgánu č. MK/A/2022/09047 zo dňa 21.07.2022.
- Stavebný materiál nesmie byť uskladnený na verejnom priestranstve.
- **Stavebník je povinný pri uskutočňovaní drobnej stavby dbať na to, aby svojou činnosťou nezasahoval do práv a právom chránených záujmov vlastníkov susedných nehnuteľností.**
- Drobnú stavbu bude vykonávať stavebník dodávateľsky spoločnosťou ktorá bude vybraná a ktorá je v zmysle § 44 stavebného zákona oprávnená na uskutočňovanie stavby podľa osobitných predpisov a bude zodpovedať za uskutočňovanie stavby podľa overenej projektovej dokumentácie.
- **Stavebník je povinný zabezpečiť vytýčenie všetkých existujúcich podzemných vedení u ich správcov pred začatím stavebných prác, nepoškodiť ich a zabezpečiť ich ochranu. Dodržať podmienky správcov a majiteľov podzemných vedení. Pri súbehu a krížení s inými inžinierskymi sieťami dodržať STN 73 6005, STN 38 6413, STN 73 6822, dodržať platné normy, právne a bezpečnostné predpisy.**
- Po skončení stavebných úprav je stavebník povinný vykonať, prostredníctvom oprávnených osôb, predpísané odborné prehliadky a odborné skúšky a vypracovať správy resp. osvedčenia o týchto prehliadkach a skúškach, podľa platných osobitných predpisov a technických noriem.
- Toto oznámenie nenahrádza rozhodnutia, stanoviská, vyjadrenia, súhlasy a iné opatrenia dotknutých orgánov požadované podľa osobitných predpisov.

V zmysle § 57 ods. 2 stavebného zákona, stavebník môže začať uskutočňovať ohlásenú drobnú stavbu a udržiavacie práce do dvoch rokov odo dňa doručenia tohto oznámenia.

Stavebník je oslobodený od správnych poplatkov zmysle zákona č. 145/1995 §4 ods. 1 písm. a) Z. z.



Ing. Iveta Kramárová
poverená zastupovaním
vedúceho oddelenia stavebného úradu



STANOVISKO PREVÁDZKOVATEĽA DISTRIBUČNEJ SÚSTAVY č. NPP/2486/2022 K PROJEKTOVEJ
DOKUMENTÁCI

Mesto Košice
Trieda SNP 48/A
040 11 Košice - Západ

Vážení zákazník,

dovoľujeme si Vám oznámiť, že spoločnosť Východoslovenská distribučná, a.s. súhlasí bez pripomienok s projektovou dokumentáciou, ktorú ste predložili na posúdenie v zmysle Zmluvy o pripojení č. 24ZVS00008084123

pre nasledujúce odberné miesto:

IDENTIFIKAČNÉ ÚDAJE

Názov stavby	Výstavba novej NN prípojky pre CSS Popradská-Bardejovská a CSS Popradská-Moldavská
Miesto stavby	Košice, ul. Bardejovská, Popradská, parc.č.1462/3, k.ú. Terasa
Žiadateľ (investor)	Mesto Košice, Trieda č.48/A, Košice
Objekt	SO 02 - Odberné elektrické zariadenie (OEZ)
Stupeň projektu	Dokumentácia pre stavebné povolenie, Dokumentácia pre realizáciu stavby

ku ktorému sú stanovené nasledujúce technické parametre pre bod pripojenia:

Miesto pripojenia	Rozpojovacia a istiaci skriňa RIS5 (ozn. R0220-389001 Petzvalova 1 - ďalej len istiaci prvok) , ktorá je umiestnená vo fasáde vchodu BD Petzvalova č.1., označená na str. 2 tohto stanoviska "Lokalita možného pripojenia"
Hlavný istič	25 A
Typ prípojky	Trojfázová
Typ merania	Priame
Majetkové rozhranie	Zariadenie VSD končí určeným istiacim prvkom. Elektrické zariadenie investora začína odbočením kábla z tohto istiaceho prvku smerom do elektromerového rozvádzača.
Podmienky merania	Hlavný istič musí mať vypínaciu charakteristiku typu „B“ (do 100 A).
Kategória dodávky	3. stupeň podľa STN 34 16 10

POPIS TECHNICKÉHO RIEŠENIA

SO 02 – Odberné elektrické zariadenie (OEZ) – Nové napojenie CSS bude zo skrine RIS5 pri bytových domov na Petzvalovej ulici.

V riešenej lokalite sa nachádza existujúca rozpojovacia poistková skriňa RIS5 (ozn.R0220-389001 Petzvalova 1) určená ako bod napojenia riešeného OEZ.

Kontakty

Zákaznícka linka VSD: 0850 123 312 • info@vsds.sk • www.vsds.sk • Poruchová linka VSD: 0800 123 332

Adresa pre písomný kontakt: Východoslovenská distribučná, a.s., Mlynská 31, 042 91 Košice, Slovenská republika

Spoločnosť je zapísaná v Obchodnom registri Okresného súdu Košice I, oddiel Sa, vložka 1411/V, IČO: 36 599 361, DIČ: 2022082997, IČ DPH: SK2022082997

Bankové spojenie: Citibank Europe plc., pobočka zahraničnej banky, IBAN: SK07 8130 0000 0020 0848 0108, BIC: CITI SK BA



Táto skriňa sa dozbrojí poistkami 3x50A/gG pre napojenie predmetného objektu radičov CSS. Zo skrine RIS5 sa uloží po RE1 napájací kábel AYKY-j 4x25mm² a napojí sa až na svorky hlavného ističa pred elmerom PW1 v elektromerovom rozvádzači RE1. Elektromerový rozvádzač RE1 s hlavným ističom FA1=25A/3B pred elektromerom sa osadí na verejne prístupné miesto - vedľa RIS5.

Z RE sa káblovým vedením (cca 110m) AYKY-j 4x25 mm² napojí existujúci rozvádzač R-CSS1 radiča križovatky Popradská-Bardejovská

Z rozvádzača R-CSS1 sa káblom AYKY-j 4x25 (cca 325m) napojí rozvádzač R-CSS2 radiča križovatky Popradská-Moldavská. R-CSS1 sa pre tento účel dozbrojí ističom 20A/3B na vývode do R-CSS2.

NASLEDUJÚCE KROKY A INFORMÁCIE:

- Je potrebné zrealizovať odberné elektrické zariadenie. Náklady spojené s realizáciou odberného el. zariadenia vrátane úprav na umiestnenie určeného meraďa zabezpečuje odberateľ elektriny na vlastné náklady.
- Sprístupnenie zariadenia VSD, a.s. resp. zabezpečenie pracoviska pri realizácii odberného el. zariadenia je potrebné vyžiadať **minimálne 2 pracovné dni vopred** na odbore Prevádzka sietí VN a NN Stred, tel.č. 055/6101352, 055/6101347.
- Po zrealizovaní odberného el. zariadenia a elektromerového rozvádzača Vás žiadame dať vypracovať Prvú odbornú prehliadku a skúšku (tzv. revíziu správu) na OEZ, vrátane RE. Revíziu správu je potrebné následne predložiť pri uzatvorení Zmluvy o združenej dodávke elektriny alebo doručiť elektronicky prostredníctvom portálu eVSD (www.vsds.sk), po prihlásení.
- Za správnosť a úplnosť technickej dokumentácie a za jej realizovateľnosť je zodpovedný projektant.
- K projektu elektrorozvodných zariadení za meraním odberu elektriny sa nevyjadrujeme. Za správnosť ich technického riešenia zodpovedá projektant.
- **V prípade, že nebudú splnené všetky podmienky uvedené v tomto stanovisku, VSD nepripojí odberné miesto do distribučnej sústavy. VSD nezodpovedá za škodu a ušlý zisk z dôvodu nepripojenia odberného miesta pre nesplnenie podmienok uvedených v tomto stanovisku zo strany žiadateľa o pripojenie.**

Vyjadrenie platí jeden rok, pričom aj pred uplynutím tejto lehoty stráca platnosť v prípade zmeny údajov, na základe ktorých bolo vydané.

Kontakty

Zákaznícka linka VSD: 0850 123 312 • info@vsds.sk • www.vsds.sk • Poruchová linka VSD: 0800 123 332

Adresa pre písomný kontakt: Východoslovenská distribučná, a.s., Mlynská 31, 042 91 Košice, Slovenská republika

Spoločnosť je zapísaná v Obchodnom registri Okresného súdu Košice I, oddiel Sa, vložka 1411/V, IČO: 36 599 361, DIČ: 2022082997, IČ DPH: SK2022082997

Bankové spojenie: Citibank Europe plc., pobočka zahraničnej banky, IBAN: SK07 8130 0000 0020 0848 0108, BIC: CITI SK BA



UPOZORNENIE

Dovoľujeme si Vás tiež informovať, že pri realizácii pripojenia nového odberného miesta ako aj počas jeho prevádzky je potrebné dodržiavať všetky relevantné predpisy. Predovšetkým:

- Zákon o energetike
- Prevádzkový poriadok spoločnosti VSD, a.s
- Platné STN a zásady bezpečnosti práce

ako aj dokumenty Podmienky merania elektriny a Riešenie nových elektrických prípojok NN, ktoré sú dostupné na portáli eVSD na stránke www.vsdas.sk.

V Košiciach, 24.06.2022

S pozdravom

GAZSI TIBOR
vedúci technik - rozvoj distribučnej sústavy VN
a NN

FILÓ VLADIMÍR, Ing.
technik VN a NN - rozvoj distribučnej sústavy
filo_vladimir@vsdas.sk

Kontakty

Zákaznícka linka VSD: 0850 123 312 • info@vsdas.sk • www.vsdas.sk • Poruchová linka VSD: 0800 123 332

Adresa pre písomný kontakt: Východoslovenská distribučná, a.s., Mlynská 31, 042 91 Košice, Slovenská republika

Spoločnosť je zapísaná v Obchodnom registri Okresného súdu Košice I, oddiel Sa, vložka 1411/V, iČO: 36 599 361, DIČ: 2022082997, IČ DPH: SK2022082997

Bankové spojenie: Citibank Europe plc., pobočka zahraničnej banky, IBAN: SK07 8130 0000 0020 0848 0108, BIC: CITI SK BA



STANOVISKO PREVÁDZKOVATEĽA DISTRIBUČNEJ SÚSTAVY č. NPP/2486/2022

Spoločnosť Východoslovenská distribučná, a.s. (VSD) **súhlasí** s pripojením na

Odbernom mieste	Košice - Západ, 040 01 Košice - Západ/Parcela č. 1462/3
-----------------	---

pri dodržaní nasledovných podmienok:

A/ BOD PRIPOJENIA

Miesto pripojenia	Rozpojovacia a istiacia skriňa RIS5 (ozn. R0220-389001 Petzvalova 1 - ďalej len istiaci prvok) , ktorá je umiestnená vo fasáde vchodu BD Petzvalova č.1., označená na str. 2 tohto stanoviska "Lokalita možného pripojenia"
Hlavný istič	25 A
Typ prípojky	Trojfázová
Typ merania	Priame
Podmienky merania	Hlavný istič musí mať vypínaciu charakteristiku typu „B“ (do 100 A).
Umiestnenie merania	Elektromerový rozvádzač - na verejne prístupnom mieste (napr. v oplotení, pred oplotením, v zelenom páse).
Majetkové rozhranie	Zariadenie VSD končí určeným istiacim prvkom. Elektrické zariadenie investora začína odbočením kábla z tohto istiaceho prvku smerom do elektromerového rozvádzača.

B/ NASLEDUJÚCE KROKY

Dovoľujeme si Vás upozorniť, že po podpise Zmluvy o pripojení a uhradení pripojovacieho poplatku bude pred samotným pripojením Vášho nového odberného miesta do distribučnej sústavy z Vašej strany ešte potrebné:

1. Predložiť projektovú dokumentáciu pripojenia nového odberu do distribučnej sústavy vrátane elektromerového rozvádzača. Projektová dokumentácia musí byť spracovaná **kvalifikovaným elektroprojektantom** v zmysle platnej legislatívy. Ak takého nepoznáte, ich zoznam nájdete aj na portáli eVSD (www.vsds.sk). Projektovú dokumentáciu (*.pdf), prosím, zašlite na schválenie cez portál eVSD na stránke www.vsds.sk.
2. Po schválení projektovej dokumentácie **realizovať na vlastné náklady odberné elektrické zariadenie** (ďalej len „OEZ“), ktoré začína odbočením kábla z rozpojovacej skrine smerom do elektromerového rozvádzača (vrátane).
3. **Dať vypracovať** Prvú odbornú prehliadku a skúšku (tzv. **revíziu správu**) na OEZ. Revíziu správu je potrebné následne predložiť pri uzatvorení Zmluvy o združenej dodávke elektriny alebo doručiť elektronicky prostredníctvom portálu eVSD na stránke www.vsds.sk. O vypracovanie revíznej správy je možné požiadať aj spoločnosť VSD.
4. **Uzatvoriť Zmluvu o združenej dodávke elektriny** s vybraným dodávateľom elektriny.

C/ ÚČEL A PLATNOSŤ STANOVISKA

Toto stanovisko neslúži ako doklad k stavebnému povoleniu resp. ohláseniu drobnej stavby. Stanovisko potrebné pre vydanie stavebného povolenia resp. potrebné na ohlásenie drobnej stavby, vydá VSD až na základe posúdenia a následného odsúhlasenia projektovej dokumentácie, v ktorom VSD určí technické riešenie pripojenia nového odberného miesta.

Stanovisko nadobúda platnosť účinnosťou Zmluvy o pripojení. Stanovisko je platné po dobu účinnosti Zmluvy o pripojení.



D/ UPOZORNENIE

Dovoľujeme si vás tiež informovať, že pri realizácii pripojenia nového odberného miesta ako aj počas jeho prevádzky je potrebné dodržiavať všetky relevantné predpisy. Predovšetkým:

- Zákon o energetike
- Prevádzkový poriadok spoločnosti VSD, a.s
- Platné STN a zásady bezpečnosti práce

ako aj dokumenty Podmienky merania elektriny a Riešenie nových elektrických prípojok NN, ktoré sú dostupné na portáli eVSD na stránke www.vsdas.sk.

V Košiciach, dňa 17.03.2022

FILO VLADIMÍR, Ing.
technik VN a NN - rozvoj distribučnej sústavy
filo_vladimir@vsdas.sk




Východoslovenská distribučná, a.s.
Operatívny asset manažment

Legenda:

ZVN a VVN Vedenia	VN Vedenia	NN Pripojky (orientačné zakreslenie)
VVN kábel	VN kábel	NN káblová pripojka
VVN vzduch	VN vzduch	NN vzdušná pripojka
ZVN kábel	NN Vedenia	Trafostanice
ZVN vzduch	NN kábel	
Zájmová oblasť	NN vzduch	



1:750

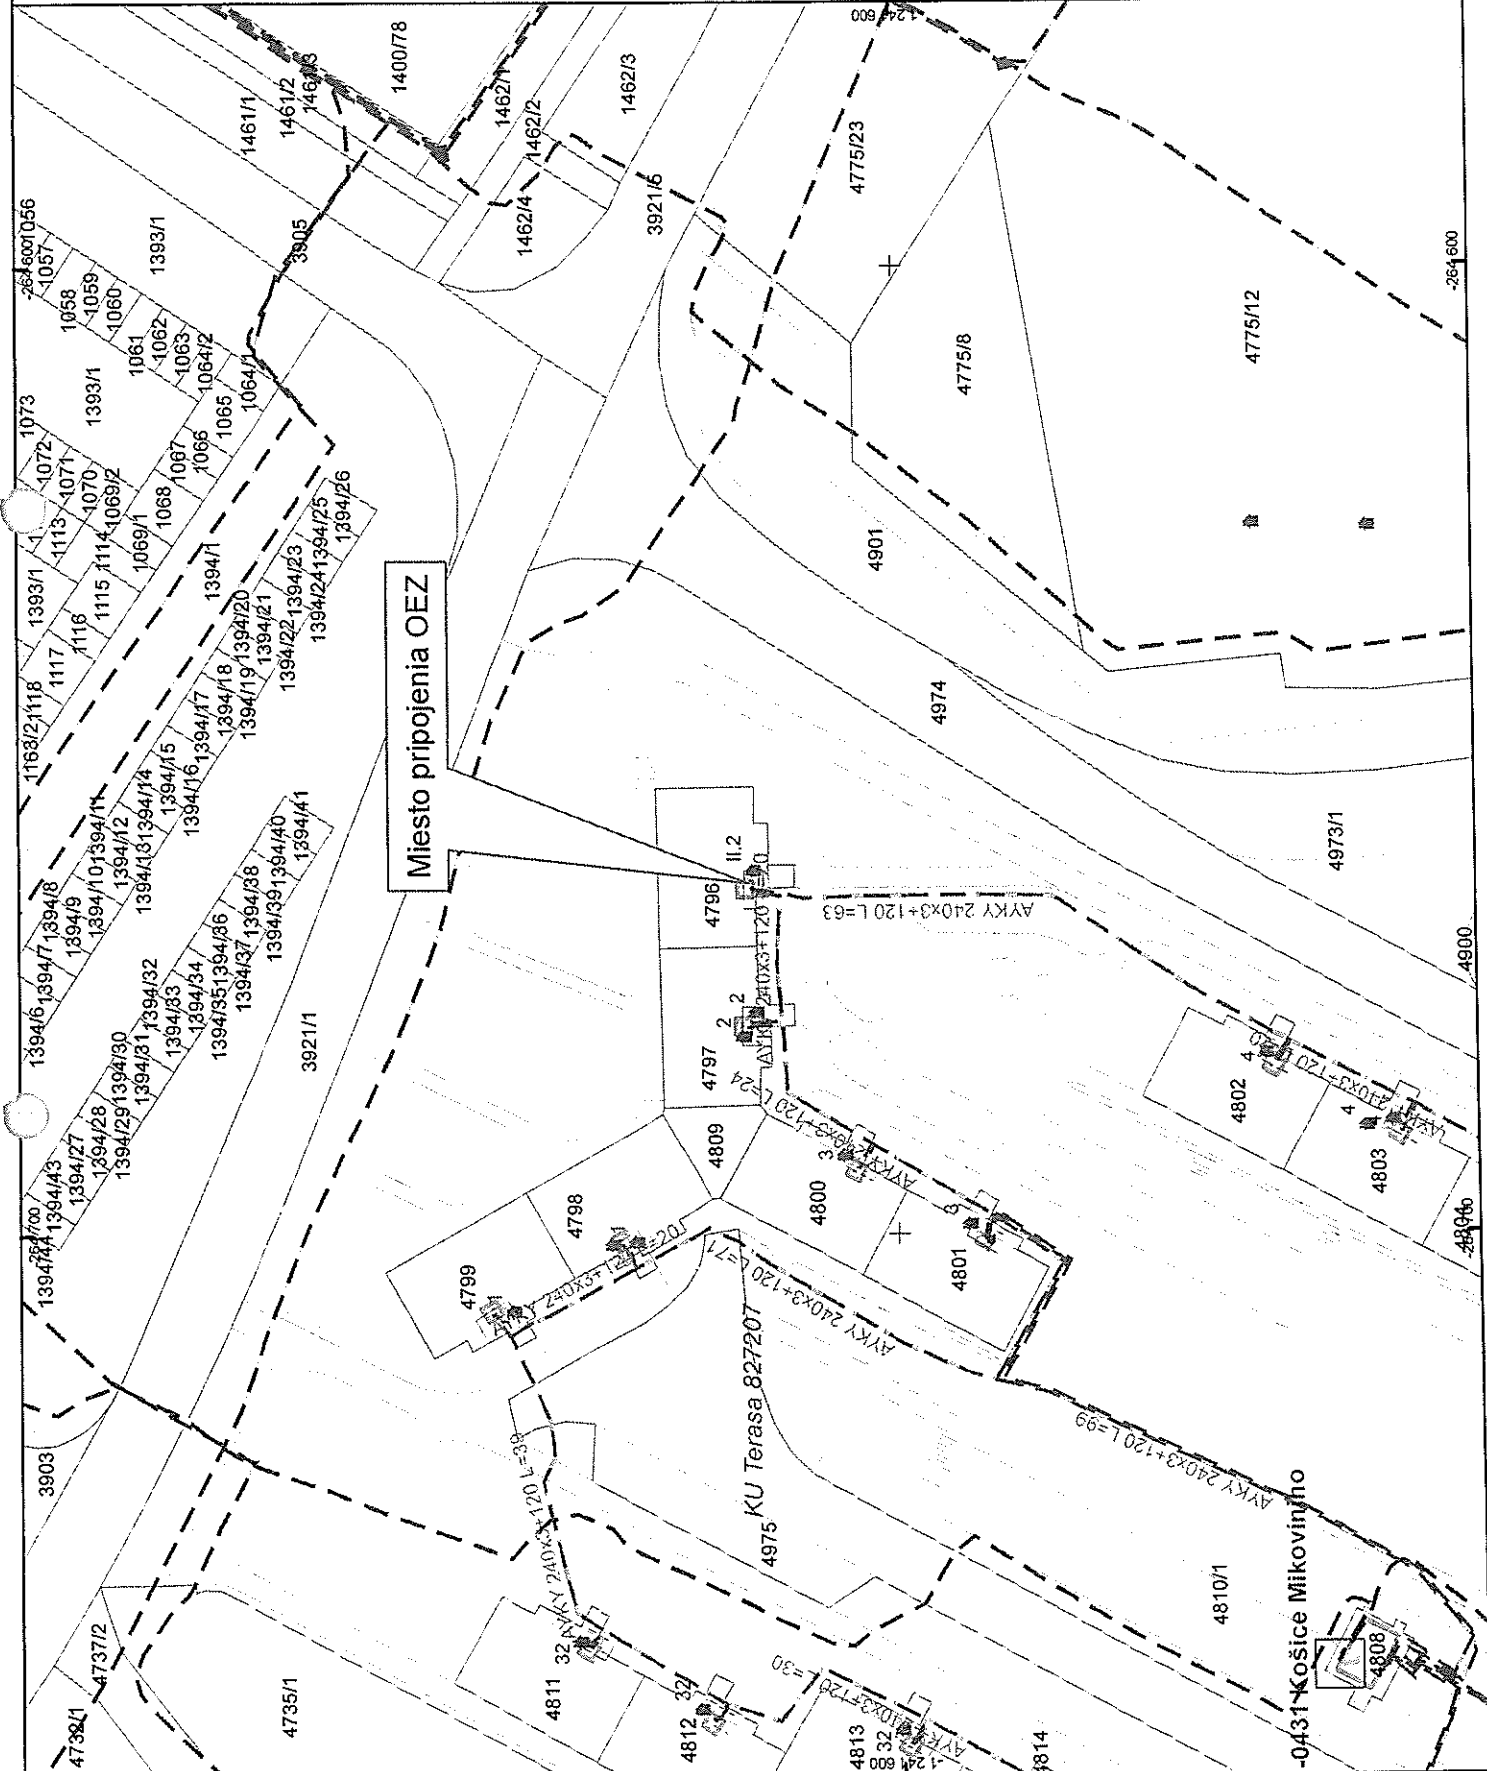

Dátum: 10.3.2022

Vektorová katastrálna mapa:
© Úrad geodézie, kartografie a katastra Slovenskej republiky

Ortofotomapa © Geodis Slovakia, s.r.o.
Ortofotomapa © Eurosense, s.r.o.
© Prispievatelia OpenStreetMap

• •
INTERNÝ LIST

Magistrát mesta Košice
Referát dopravy
• •

Váš list číslo/zo dňa
MK/A/2022/13970/
19.07.2022

Naše číslo
MK/A/2022/09047

Vybavuje/linka
Mgr. Katarína Kollárová
/6 419 344

Košice
21.07.2022


Vec

Žiadosť o stanovisko k stavbe: „Výstavba novej NN prípojky pre CSS Popradská – Bardejovská a CSS Popradská – Moldavská“ – stanovisko cestného správneho orgánu

Dňa 20.07.2022 bola doručená referátu dopravy žiadosť o stanovisko k realizácii stavby: „Výstavba novej NN prípojky pre CSS Popradská – Bardejovská a CSS Popradská – Moldavská“ v katastrálnom území Terasa v lokalite ulíc Popradská – Bardejovská a Popradská – Moldavská cesta z dôvodu ohlásenia drobnej stavby pre príslušný stavebný úrad.

S realizáciou stavby „Výstavba novej NN prípojky pre CSS Popradská – Bardejovská a CSS Popradská – Moldavská“ referát dopravy, ako cestný správny orgán § 3 ods. 2 zákona č. 135/1961 Zb. o pozemných komunikáciách (cestný zákon) v znení neskorších predpisov, súhlasí a zároveň súhlasí s ohlášením drobnej stavby.

Pred realizáciou podzemných vedení je potrebné požiadať referát dopravy o rozhodnutie na zvláštne užívanie verejného priestranstva.

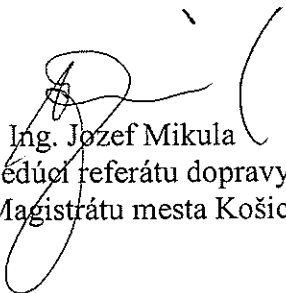
Ing. Jozef Mikula
vedúci referátu dopravy
Magistrátu mesta Košice