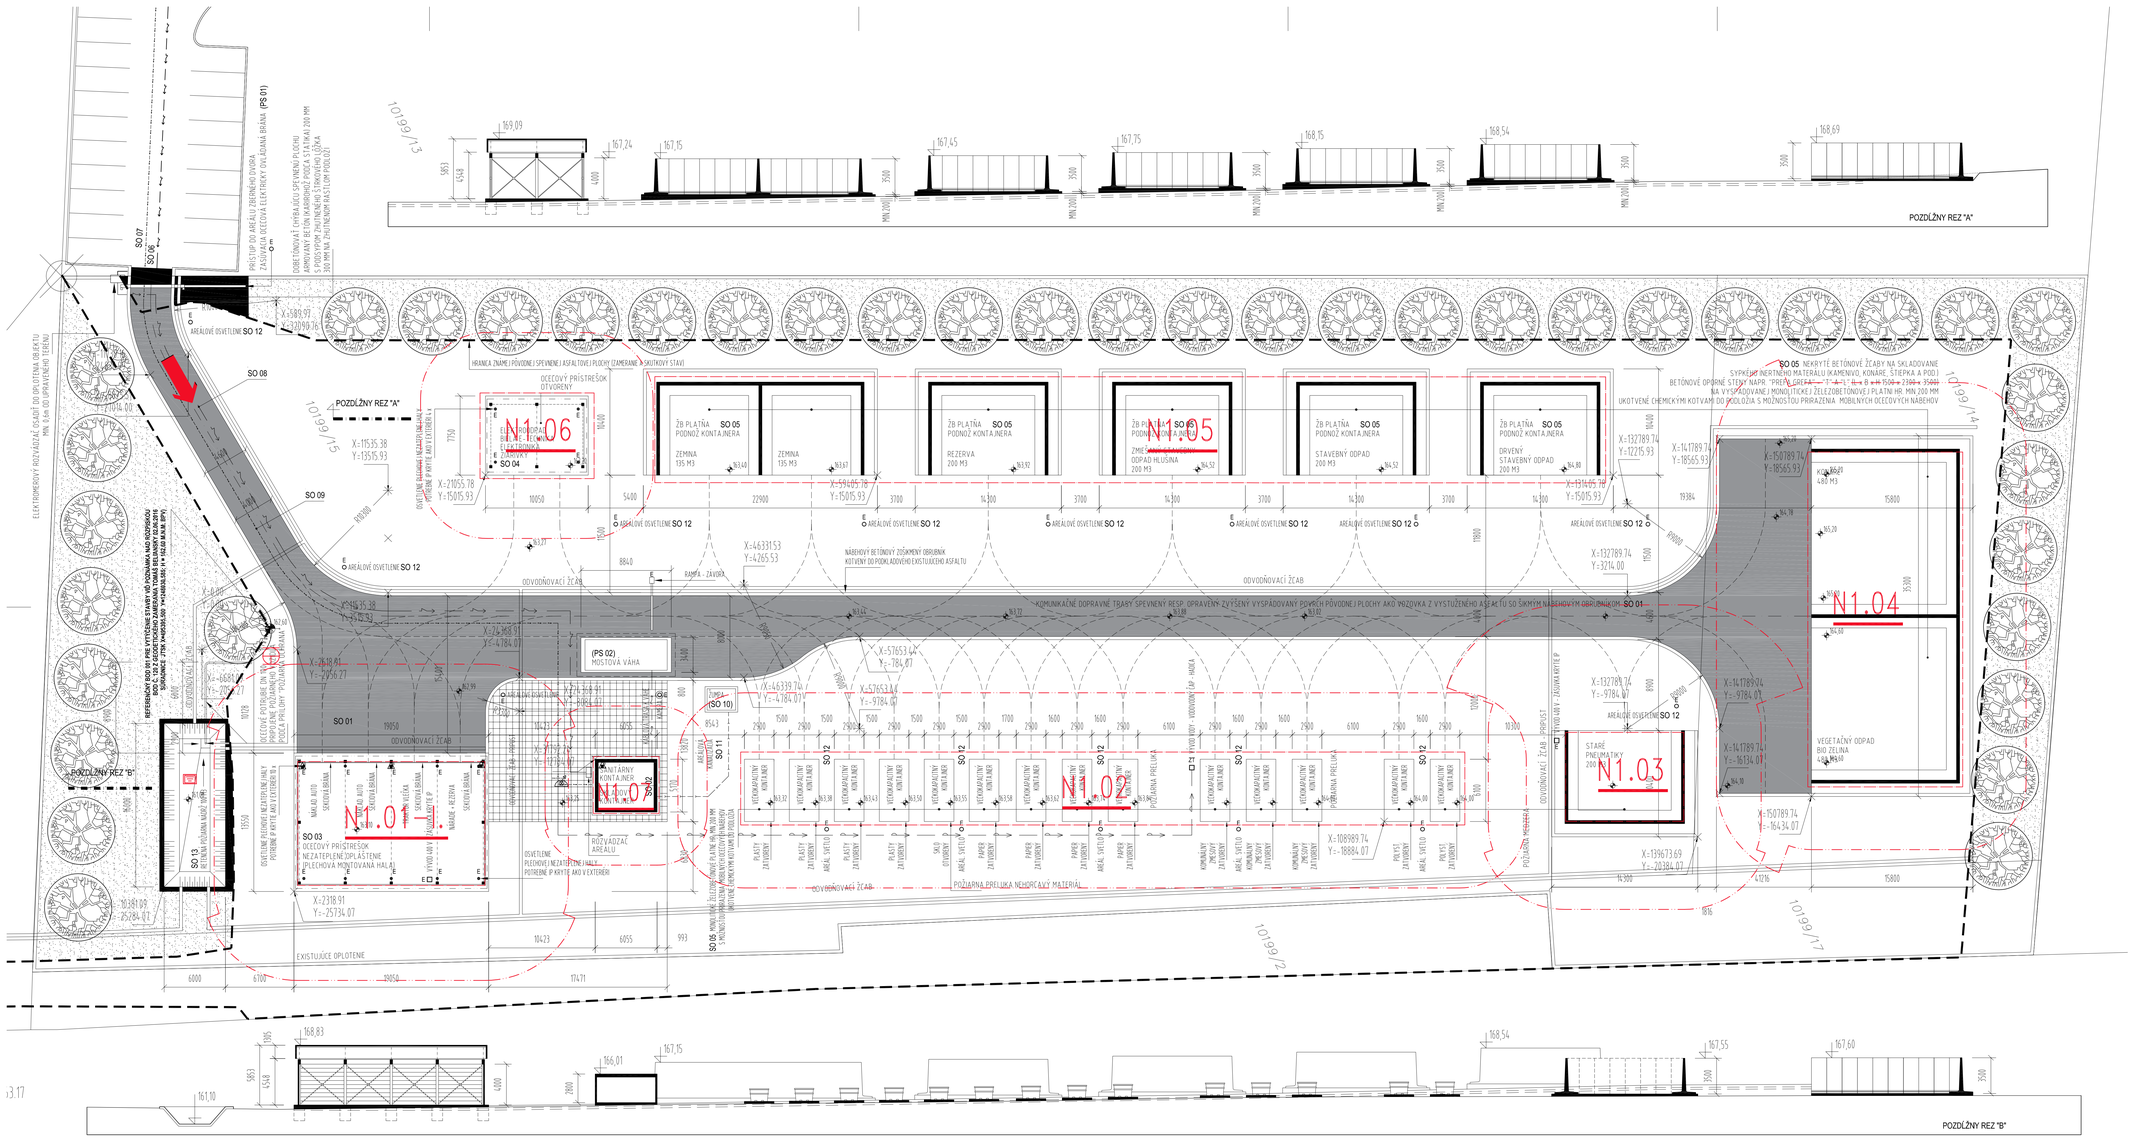

OBJEKTOVÁ SKLADBA – STAVEBNÉ OBJEKTY

KOMUNIKAČNÉ DOPRAVNÉ TRASY NA PÔVODNOM, OPRAVENOM ASFALTOVOM POVRCHU (SO 01)
SANITÁRNE A SKLADOVÉ KONTAJNERY (SO 02)
OCEĽOVÝ PRÍSTREŠOK PRE TECHNIKU (SO 03)
OCEĽOVÝ PRÍSTREŠOK PRE KONTAJNERY (SO 04)
SPEVNENÉ PLOCHY VRÁTANE PODNOŽÍ VEĽKOOBJEMOVÝCH KONTEJNEROV A NEKRYTÝCH ŽIABOV (ŽB. PLATNE) A ZELEŇ (SO 05)
PRÍPOJKA NN (SO 06)
PRÍPOJKA VODY (SO 07)
ARELOVÝ ROZVOD NN (SO 08)
ARELOVÝ VODOVOD (SO 09)
ŽUMPA (SO 10)
ARELOVÁ KANALIZÁCIA (SO 11)
ARELOVÉ OSVETLENIE AO (SO 12)
RETENČNÁ POŽIARNA NÁDRŽ (SO 13)

OBJEKTOVÁ SKLADBA – PREVÁDZKOVÉ SÚBORY

POSUVNÁ OCEĽOVÁ BRÁNA AREÁLU (PS 01)
MOSTOVÁ VÁHA (PS 02)

POZNÁMKY

VÝŠKOVÉ KÓTY VÝKRESOV SÚ ORIENTAČNÉ. ICH PRESNÉ STANOVENIE SA URČÍ PRED VYTÝČENÍM STAVBY GEODETOM. REŠPEKTUJÚC ODVODNENIE AREÁLU, KONFIGURÁCIU TERÉNU A MINIMÁLNY PRESUN HMÔT ZA PRÍTOMNOSTI PROJEKTANTA A STAVEBNÉHO DOZORU.

VÝŠKOVÚ KONFIGURÁCIU HORNEJ HRANY SPEVNENÝCH PLÔCH AREÁLU ZBERNÉHO DVORA STANOVÍ PRED ZAČIATKOM STAVBY ZA POMOCI GEODETA NA MIESTE, VZHĽADOM NA OPTIMÁLNE VÝŠKY.

SPRÁVNA MIESTNOSŤ ZBERNÉHO DVORA SA NACHÁDZA V SANITÁRNYCH KONTAJNEROCH PRE DVOCH ZAMESTNANCOV.

SPÁDOVANIE EXISTUJÚCICH SPEVNENÝCH PLÔCH SA NEMENÍ; NOVÉ SPEVNENÉ PLOCHY BUDÚ PEVNE SPOJENÉ S PÔVODNÝM CHEMICKÝM KOTVAMI

VÝŠKOVÉ KÓTY VÝKRESOV SÚ ORIENTAČNÉ. ICH PRESNÉ STANOVENIE SA URČÍ PRED VYTÝČENÍM STAVBY GEODETOM. REŠPEKTUJÚC ODVODNENIE AREÁLU, KONFIGURÁCIU TERÉNU A MINIMÁLNY PRESUN HMÔT ZA PRÍTOMNOSTI PROJEKTANTA A STAVEBNÉHO DOZORU.

VÝŠKOVÚ KONFIGURÁCIU HORNEJ HRANY SPEVNENÝCH PLÔCH AREÁLU ZBERNÉHO DVORA STANOVÍ PRED ZAČIATKOM STAVBY ZA POMOCI GEODETA NA MIESTE, VZHĽADOM NA OPTIMÁLNE VÝŠKY.

OSADENIE PREFABRIKOVANÝCH PRVKOV NEKRYTÝCH BETÓNOVÝCH ŽLABOV (BETÓNOVÉ ÚPORNÉ STENY NAPR. "PREFA GREFA" - "T" A "L" SA REALIZUJE NASLEDOVNE:)
PRÍPADE PREKLADANIA, ŽE HRÚBKA PODPORNEJ PLATNE PRESAHUJE HR 300 MM, TAK SA PODBETÓNUJÚ LEN ČASTI PRIAMO POD PREFABRIKÁTMI ("T" ALEBO "L") A PLOCHA MEDZI NIMI SA VYBETÓNUJE V SPÁDE KOPÍRUJÚCOM TERÉN, PRIČOM VŠETKY KONŠTRUKCIE MUSIA BYŤ VZÁJOMNE PEVNE SPOJENÉ (PREVAZANÉ ARMATÚROU ALEBO CHEMICKÝMI KOTVAMI)

SPRÁVNA MIESTNOSŤ ZBERNÉHO DVORA SA NACHÁDZA V SANITÁRNYCH KONTAJNEROCH PRE DVOCH ZAMESTNANCOV.

SPÁDOVANIE EXISTUJÚCICH SPEVNENÝCH PLÔCH SA NEMENÍ; NOVÉ SPEVNENÉ PLOCHY BUDÚ PEVNE SPOJENÉ S PÔVODNÝM CHEMICKÝM KOTVAMI

REFERENČNÝ BOD 001 PRE VYTÝČENIE STAVBY JE BOD Č. 120 Z GEODETICKÉHO ZAMERANIA TOMÁŠ BELIANSKY 02.06.2016
SÚRADNICE REFERENČNÉHO BODU 001 V JTSK SO : X=4695295.500 Y=1249850.210, H = 162.00 M.N.M. BPV)

BOD 001 MA V DVOJROZMERNEJ (PLOŠNEJ) KARTÉZSKEJSKEJ SÚSTAVE SÚRADNÍC PROJEKTU HODNOTU Z = 0.00 Y = 0.00 A MIERY VZDIALENOSTÍ SÚ KOTOVANÉ V MILIMETROCH

REFERENČNÝ VÝŠKOVÝ BOD (B.V.P.) A POLOHOPISNÝ BOD (JEHO SÚRADNICE JTSK) BUDÚ ŠPECIFIKOVANÉ V ĎALŠÍCH PROJEKTOVÝCH STUPŇOCH
MIERY NA STAVBE KONTROLOVAŤ, VYCHÁDZAŤ ZO SKUTOČNÝCH MIER
VŠETKY ZMENY NA STAVBE KONZULTOVAŤ S PROJEKTANTOM A ISPOSTOŠIŤ LEN S JEHO PÍSOMNÝM SÚHLASOM

Investor stavby	OBEC LUDANICE SNP 448/69, 956 11 LUDANICE	Zodpovedný projektant časť projektu :	
Hlavný inžinier projektu	Ing. arch. Ondrej Trangoš	DSTeam Chmeľová 283/39, Topoľčany 955 01	www.dst-team.sk info@dst-team.sk
Zodp. projektant	ING. MATÚŠ SAKAČ		
Vypracoval	ING. MATÚŠ SAKAČ		
PROJEKT PRE STAVEBNÉ KONANIE ZBERNÝ DVOR LUDANICE		Stupeň	PSP
		Dátum	11.2021
		Formát	12 A4
Miesto stavby	p.č. 1019/15, 1019/14, 199/5, 891/7 k.ú. Ludanice	Mierka	1 : 200
Stavebné objekty	SO 01 - SO 12		
KOMPLEXNÝ VÝKRES - PÔDORYS A REZY		Výkres	1

REVÍZIA ČÍSLO 0.0