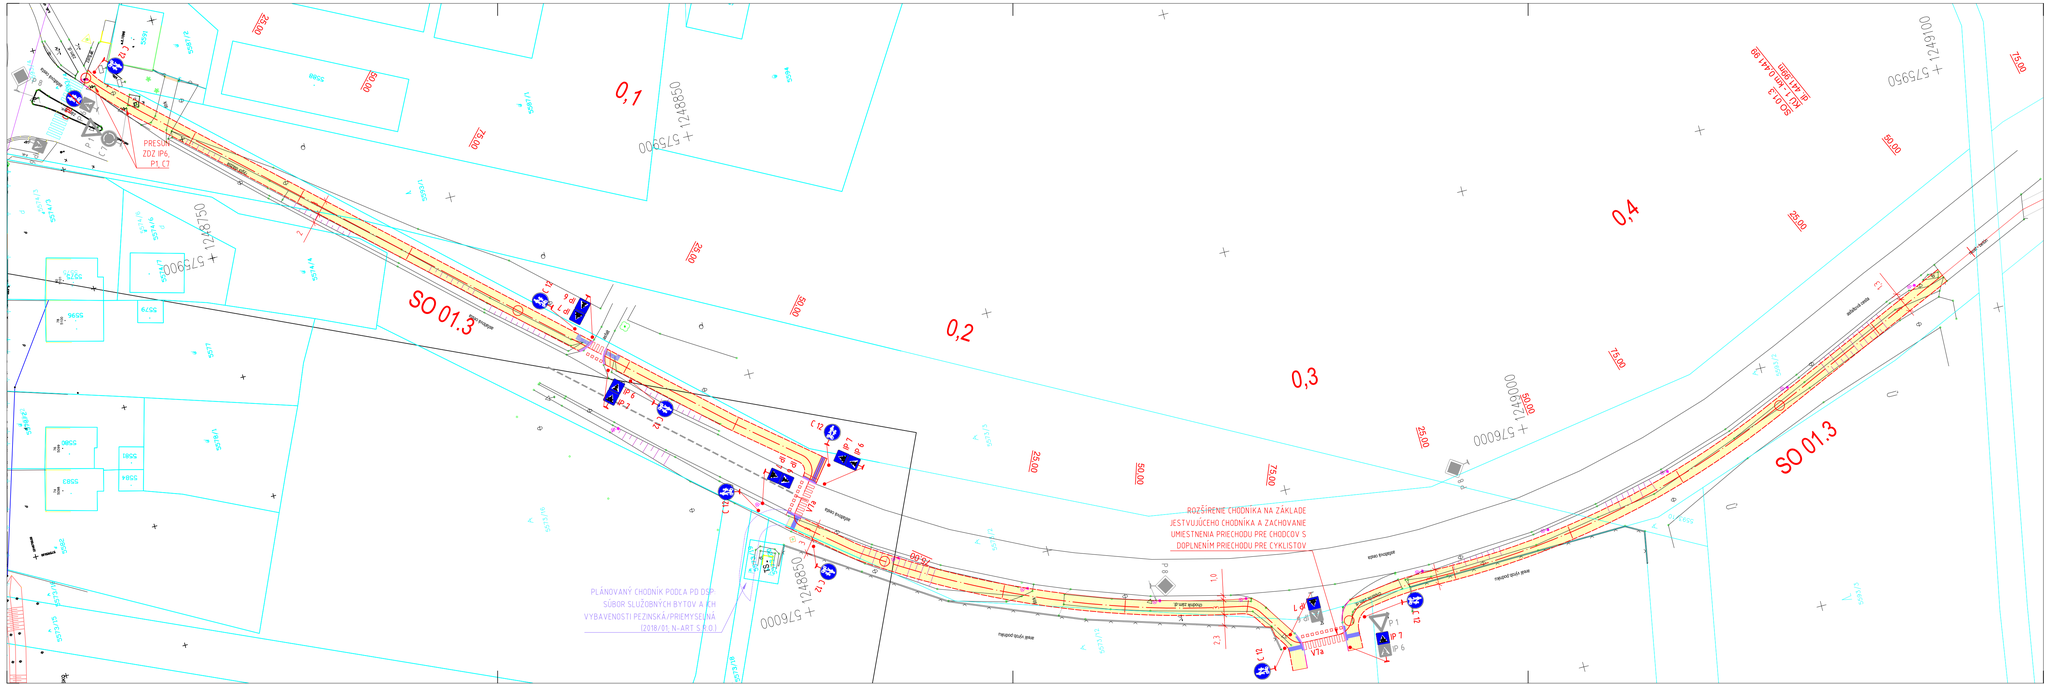

LEGENDA

- KATASTRÁLNA MAPA REGISTRA C - PODKLAD
- KATASTRÁLNA MAPA REGISTRA E - PODKLAD
- PREDREALIZAČNÉ ZAMERANIE - POLOHOPIS, VÝŠKOPIS
- PLÁNOVANÉ STAVBY
- OS CYKLISTICKEJ CESTIČKY
- SO 01.3 NOVOSTAVBA SPOLOČNÉHO CHODNÍKA PRE CHODCOV A CYKLISTOV - BETÓNOVÁ DLAŽBA
- OBRUBNÍK CESTNÝ
- OBRUBNÍK CESTNÝ - LEŽATÝ
- OBRUBNÍK PRECHODOVÝ
- OBRUBNÍK NESKOSENÝ ZAPUSTENÝ
- OBRUBNÍK PARKOVÝ
- NAVRHOVANÉ VODOROVNÉ DOPRAVNÉ ZNAČENIE
- NAVRHOVANÉ ZVISLÉ DOPRAVNÉ ZNAČENIE
- NAVRHOVANÉ VODOROVNÉ DOPRAVNÉ ZNAČENIE
- NAVRHOVANÉ ZVISLÉ DOPRAVNÉ ZNAČENIE

ZHOTOVITEĽ PD:
CYKLOPROJEKT S.R.O.
LAURINSKÁ 18, 811 01 BRATISLAVA - STARÉ MESTO

CYKLOPROJEKT
KOMPLEXNÉ RIEŠENIE CYKLISTICKEJ DOPRAVY

OBJEDNÁVATEĽ	MESTO MALACKY, MSÚ BERNOLÁKOVA 5188/1A, 901 01 MALACKY	DÁTUM	07/2018
HLAVNÝ PROJEKTANT	ING. PETER RUSŇÁK	ČÍSLO ZÁKAZKY	12/2018
ZOD. PROJEKTANT	ING. PETER RUSŇÁK	PROFESIA	DOPRAVNÉ STAVBY
VYPRACOVAL	ING. ARCH. ANDREJ JÁCHIM, ING. ALŽBETA MASNICOVÁ	STUPEŇ PD	DSP
ZÁKAZKA: CYKLOTRASA PEZINSKÁ - PRIEMYSELNÝ PARK		STAVEBNÝ OBJEKT	
		MERKA	1: 500
		POČET A4	5 x A4
PREDMET VÝKRESU: TRVALÉ DOPRAVNÉ ZNAČENIE - SITUÁCIA 3		PRÍLOHA Č. C – 6.3	ČÍSLO PARÉ