


- 1 — PŮVODNÝ STL PPRÍPOJOVACÍ PLYNOVOD DN32
- 2 — DVOJITÁ OBJÍMKA MANIBS TYP C 415
- 3 — MIESTO ODPOJENIA A SPATNÉHO PŘIPOJENIA
- 4 — VÝSTRAŽNÁ FÓLIA ŽLTEJ FARBY
- 5 — OCHRANNÁ RÚRA PE 100, D50
- 7 — GULOVÝ KOHÚT DN25 – HUP
- 8 — SKRINKA PRE REGULÁCIU A HUP
- 9 — PIESKOVÉ LOŽKO
- 10 — BETÓN
- 11 — POTRUBIE PŘIPOJOVACIEHO PLYNOVODU DN32
- 12 — ZÁTKA DN25

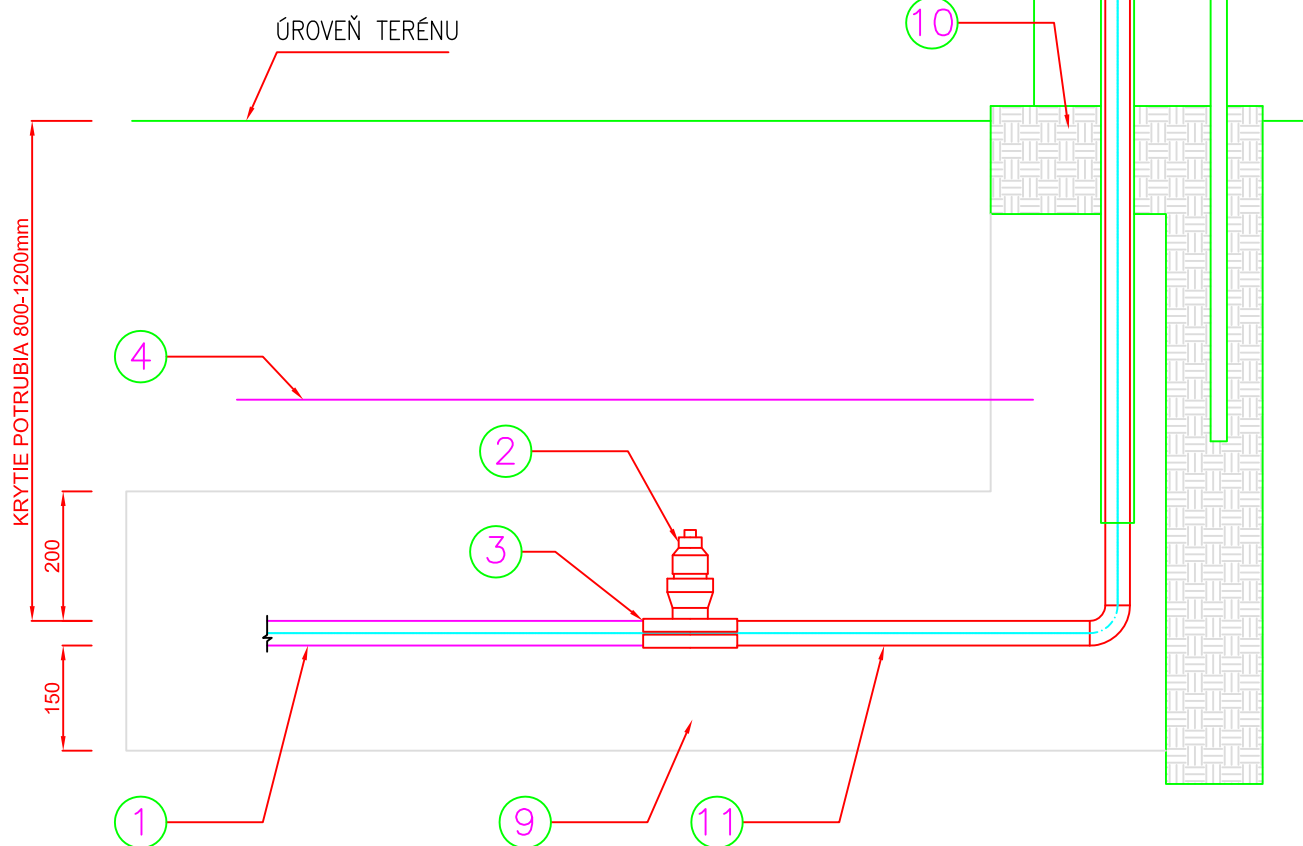

Vypracoval:	Andrej Sojak	HIP	Ing. Miroslav Soják
Projektant:	Martin Zálesňák	Ved.proj.	–
Kraj:	Bratislavský	Miesto	Malacky
Investor:	MESTO MALACKY, MSÚ BERNOLÁKOVA 5188/1A, 901 01 MALACKY		

t-gas, s.r.o.  
Cesta mládeže 5421  
901 01 Malacky



Stavba: CYKLOTRASA PEZINSKÁ – PRIEMYSELNÝ PARK

časť: SO 05–Prekládka pripojovacích plynovodov

Výkres:

Pozdĺžny rez RD č. 8, 42

Dátum 12/2018

Stupeň DSP a RP

Formát A4

Zák.číslo 2018081

Mierka 1:20

Výkres číslo:

D–05