


POZNÁMKY:


- TRASY JESTV. I OSTATNÝCH INŽINIERSKÝCH SIETÍ, SÚ IBA IFORMATÍVNE - MUSIA BYŤ UPRESNENÉ PRIAMO PRI REALIZÁCII STAVBY. PO ICH PRESNOM VYTÝČENÍ A RUČNOM ODKOPANÍ, SA MUSIA VÝŠKOVY USPORIADAŤ ABY PRI KRIŽOVANÍ JESTV. INŽ. SIETÍ S PREKLADANÝMI PRIPOJOVACÍMI PLYNOVODMI BOLA REŠEKTOVANÁ STN 73 6005 I
- PREKLADKA PRIPOJOVACÍCH PLYNOVODOV S PRISLUŠENSTVOM MOŽE BYŤ ZREALIZOVANÁ AŽ PO ODSÚHLASENÍ PROJEKTOVEJ DOKUMENTÁCIE OPO V ZMYSLY VYHL: 508/2009 Z.z. A PREVÁDZKOVATELOM DISTRIBUČNEJ SIETE A NA ZAKLADE SCHVALENÉHO TECHNOLOGICKÉHO POSTUPU SPOLOČNOSŤOU SPP - DISTRIBÚCIA, A.S. BRATISLAVA
- PRED ZAČATÍM ZEMNÝCH PRÁČ NA TRASÁCH PREKLADANÝCH PRIPOJOVACÍCH PLYNOVODOV JE NUTNÉ VYTÝČIŤ VŠETKY JESTVUJÚCE INŽINIERKE SIETE V ZÁJUMOVOM ÚZEMÍ. V MIESTACH ICH KRIŽOVANIA, RESP. SÚBEHU S PROJ. TRASAMI PREKLADANÝCH PRIPOJOVACÍCH PLYNOVODOV JE NUTNÉ PRI VÝKOPÉ ZVÝŠIŤ OPATRNOSŤ - REALIZOVAŤ RUČNÝ VÝKOP, ABY NEDOŠLO K ICH PRÍPADNÉMU POŠKODENIU A JE NUTNÉ DODRŽAŤ USTANOVENIA STN 73 6005 A POŽIADAVKY PREVÁDZKOVATELOV TÝCHTO SIETÍ.
- MIESTO ODPJOJENIA A SPATNÉHO PRIPOJENIA PRIPOJOVACÍCH PLYNOVODOV MUSIA BYŤ UPRESNENÉ PRIAMO PRI REALIZÁCII STAVBY!

LEGENDA ZNAKOV : PROJEKTOVANÉ POTRUBIE

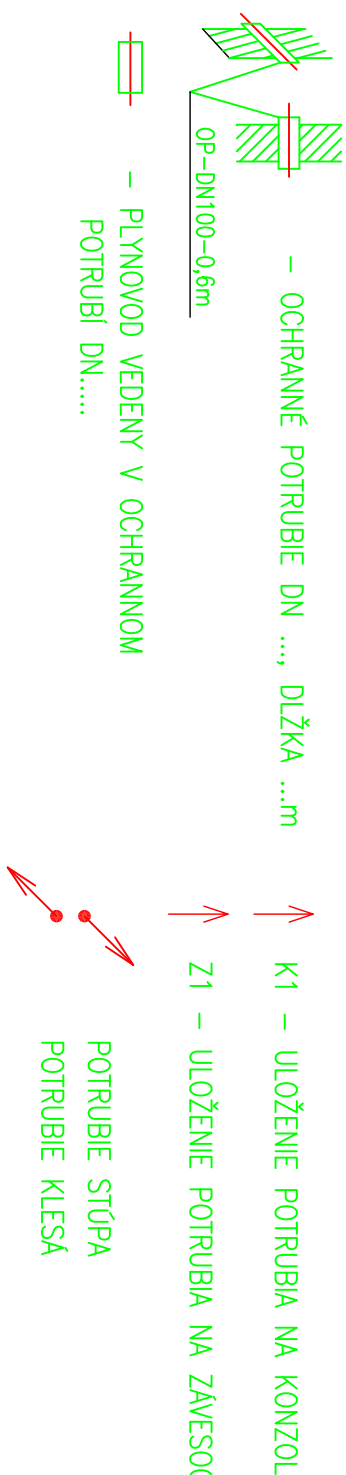

Vypracoval:	Andrej Soják	HIP	Ing. Miroslav Soják
Projektant:	Martin Zálesňák	Ved.proj.	–
Kroj:	Bratislavský	Miesto	Malacky
Investor:	MESTO MALACKY, MSÚ BERNOLÁKOVA 5188/1A, 901 01 MALACKY		

Stavba: CYKLOTRASA PEZINSKÁ – PRIEMYSELNÝ PARK			
časť: SO 05–Prekládka pripojovacích plynovodov			
Výkres:			
Situácia RD p.č. 3283 č.d. 14			

t–gas, s.r.o. Cesta mládeže 5421 901 01 Malacky			
			
Dátum	12/2018		
Stupeň	DSP a RP		
Formát	A3		
Zák.číslo	2018081		
Mierka	1:20		
Výkres číslo:			
S–03			