


POZNÁMKY :

- TRASY JESTV. I OSTATNÝCH INŽINIERSKÝCH SIETÍ, SÚ IBA IFORMATÍVNE - MUSIA BYŤ UPRESNENÉ PRIAMO PRI REALIZÁCII STAVBY. PO ICH PRESNOM VYTÝČENÍ A RUČNOM ODKOPANÍ, SA MUSIA VÝŠKOVY USPORIADAŤ ABY PRI KRIŽOVANÍ JESTV. INŽ. SIETÍ S PREKLADANÝMI PRÍPOJOVACÍMI PLYNOVODMI BOLA REŠPEKTOVANÁ STN 73 6005 I
- PREKLADKA PRÍPOJOVACÍCH PLYNOVODOV S PRÍSLUŠENSTVOM MOŽE BYŤ ZREALIZOVANÁ AŽ PO ODSÚHLASENÍ PROJEKTOVEJ DOKUMENTÁCIE OPO V ZMYSLY VYHL: 508/2009 Z.z. a PREVÁDZKOVATELOM DISTRIBUČNEJ SIETE A NA ZÁKLADE SCHVALENÉHO TECHNOLOGICKÉHO POSTUPU SPOLOČNOSŤOU SP - DISTRIBÚCIA, A.S. BRATISLAVA
- PRED ZAČATÍM ZEMNÝCH PRÁČ NA TRASÁCH PREKLADANÝCH PRÍPOJOVACÍCH PLYNOVODOV JE NUTNÉ VYTÝČIŤ VŠETKY JESTVUJÚCE INŽINIERSKE SIETE V ZÁJMOVOM ÚZEMÍ. V MIESTACH ICH KRIŽOVANIA, RESP. SÚBEHU S PROJ. TRASAMI PREKLADANÝCH PRÍPOJOVACÍCH PLYNOVODOV JE NUTNÉ PRI VÝKOPE ZVÝŠIŤ OPATRNOSŤ - REALIZOVAŤ RUČNÝ VÝKOP, ABY NEDOŠLO K ICH PRÍPADNÉMU POŠKODENIU A JE NUTNÉ DODRŽAŤ USTANOVENIA STN 73 6005 A POŽIADAVKY PREVÁDZKOVATELOV TÝCHTO SIETÍ.
- Miesto odpojenia a spätného pripojenia pripojovacích plynovodov musia byť upresnené priamo pri realizácii stavby!

LEGENDA ZNAKOV : PROJEKTOVANÉ POTRUBIE

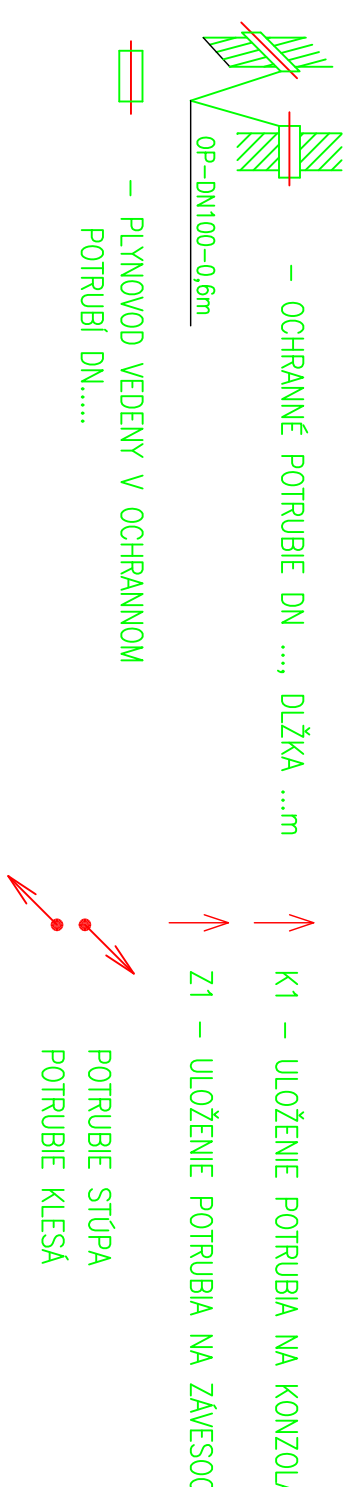

Vypracoval:	Andrej Soják	HIP	Ing. Miroslav Soják	t-gas, s.r.o. Cesta mládeže 5421 901 01 Malacky
Projektant:	Martin Zálesňák	Ved.proj.	—	
Kroj:	Bratislavský	Miesto	Malacky	
Investor:	MESTO MALACKY, MSÚ BERNOLÁKOVA 5188/1A, 901 01 MALACKY			
Stavba: CYKLOTRASA PEZINSKÁ – PRIEMYSELNÝ PARK				
časť: SO 05–Prekládka pripojovacích plynovodov				
Výkres:	Situácia RD p.č. 3329/1 č.d. 42			
				Výkres číslo: S–04