



samostatná pažená ryha pre potrubie vodovodnej prípojky

siete v zelenom páse

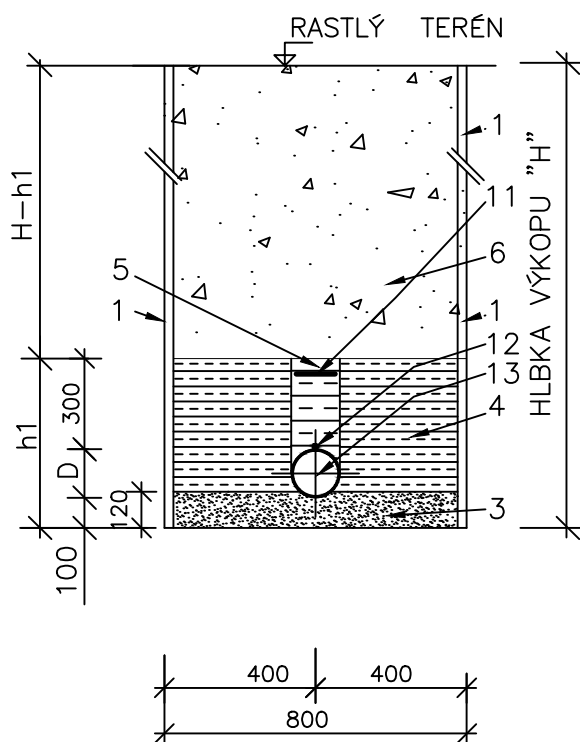

siete v cestnej komunikácii a v chodníku

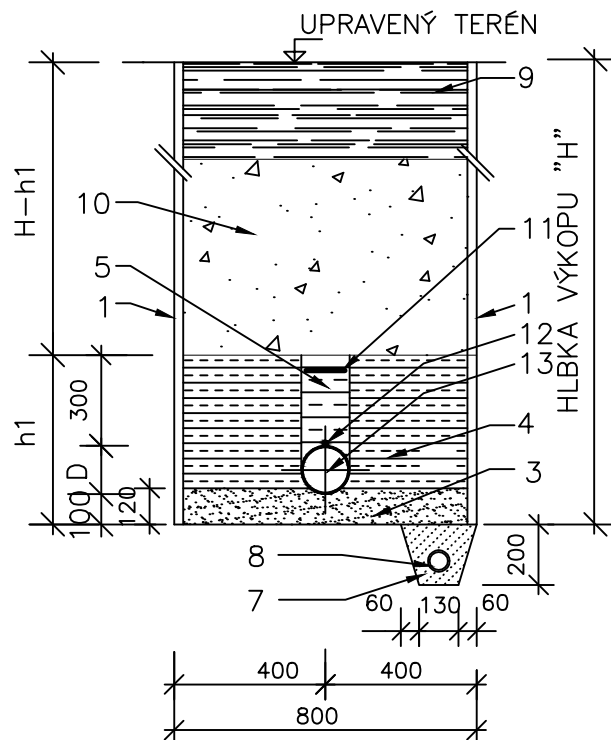

LEGENDA :

- 1 - ZVISLÁ STENA PAŽENEJ RYHY
- 2 - STENA ZÁREZU V SKLONE 1:1
- 3 - PIESKOVÉ LŮŽKO SO ZRNOM DO 30 MM
- 4 - ZHUTNENÝ OBSYP PREHODENOU ZEMINOU S MAX ZRNOM 30 MM
HUTNENÝ VO VRSTVÁCH MAX 150 MM
- 5 - NEZHUTNENÝ OBSYP PREHODENOU ZEMINOU S MAX ZRNOM 30 MM
- 6 - ZÁSYP RYHY VYKOPANOU ZEMINOU
SO ZRNOM MAX 300 MM
- 7 - ŠTRKOVÉ LŮŽKO Z KAMENIVA FRAKCIE 16 - 32 MM
- 8 - DRENÁŽNA RÚRA DN 60 MM
- 9 - BÚRANIE A ZNOVUZRIADENIE KOMUNIKÁCIE
- 10 - ZÁSYP RYHY ŠTRKODRVOU PO VRSTVÁCH
- 11 - VÝSTRAŽNÁ PÁSKA LWB 2
- 12 - VYHL. VODIČ AY 6,0 mm
- 13 - POTRUBIE HDPE PN10 D32

| | | | |
|---|-------------------------------------|---|--|
| HLAVNÝ PROJEKTANT : Ing. Marek Gmitro Ing. Róbert Heredoš | ZODP.PROJEKTANT : ING. IVAN BAČA | VYPRACOVAL : ING. JANA BAČOVÁ <i>Bačová</i> | B+B projekt s.r.o., Jánošíkova 26, 080 01 PREŠOV PROJEKTOVANIE VODA-KANÁL-PLYN STAVEBNÝ DOZOR Mobil: 0910/935391 e-mail: ivan.baca@slovanet.sk |
| STAVEBNÍK: Mesto Spišská Belá, Petzvalova 18, 059 01 Spišská Belá | | | FORMÁT: 1x44 |
| MIESTO STAVBY: Spišská Belá, parc. č. 1856/4; 1856/1 | | | DÁTUM: Jún 2018 |
| NÁZOV STAVBY: KOMUNITNÉ CENTRUM SPIŠSKÁ BELÁ Spišská Belá, parc. č. 1856/4; 1856/1 | | | ARCH.Č: 18/18 |
| OBJEKT: SO 04 VODOVODNÁ PRÍPOJKA | | | MIERKA: 1:25 |
| OBSAH: ULOŽENIE PE POTRUBIA | | | STUPEŇ: PSP |
| ČASŤ: I.O. KLASIFIKÁCIA STAVBY 2 2 2 2 | | | VÝKRES Č: 5 ZVAZOK Č. |