


NAVRHOVANÝ STAV 6.–8.NP
M=1:50

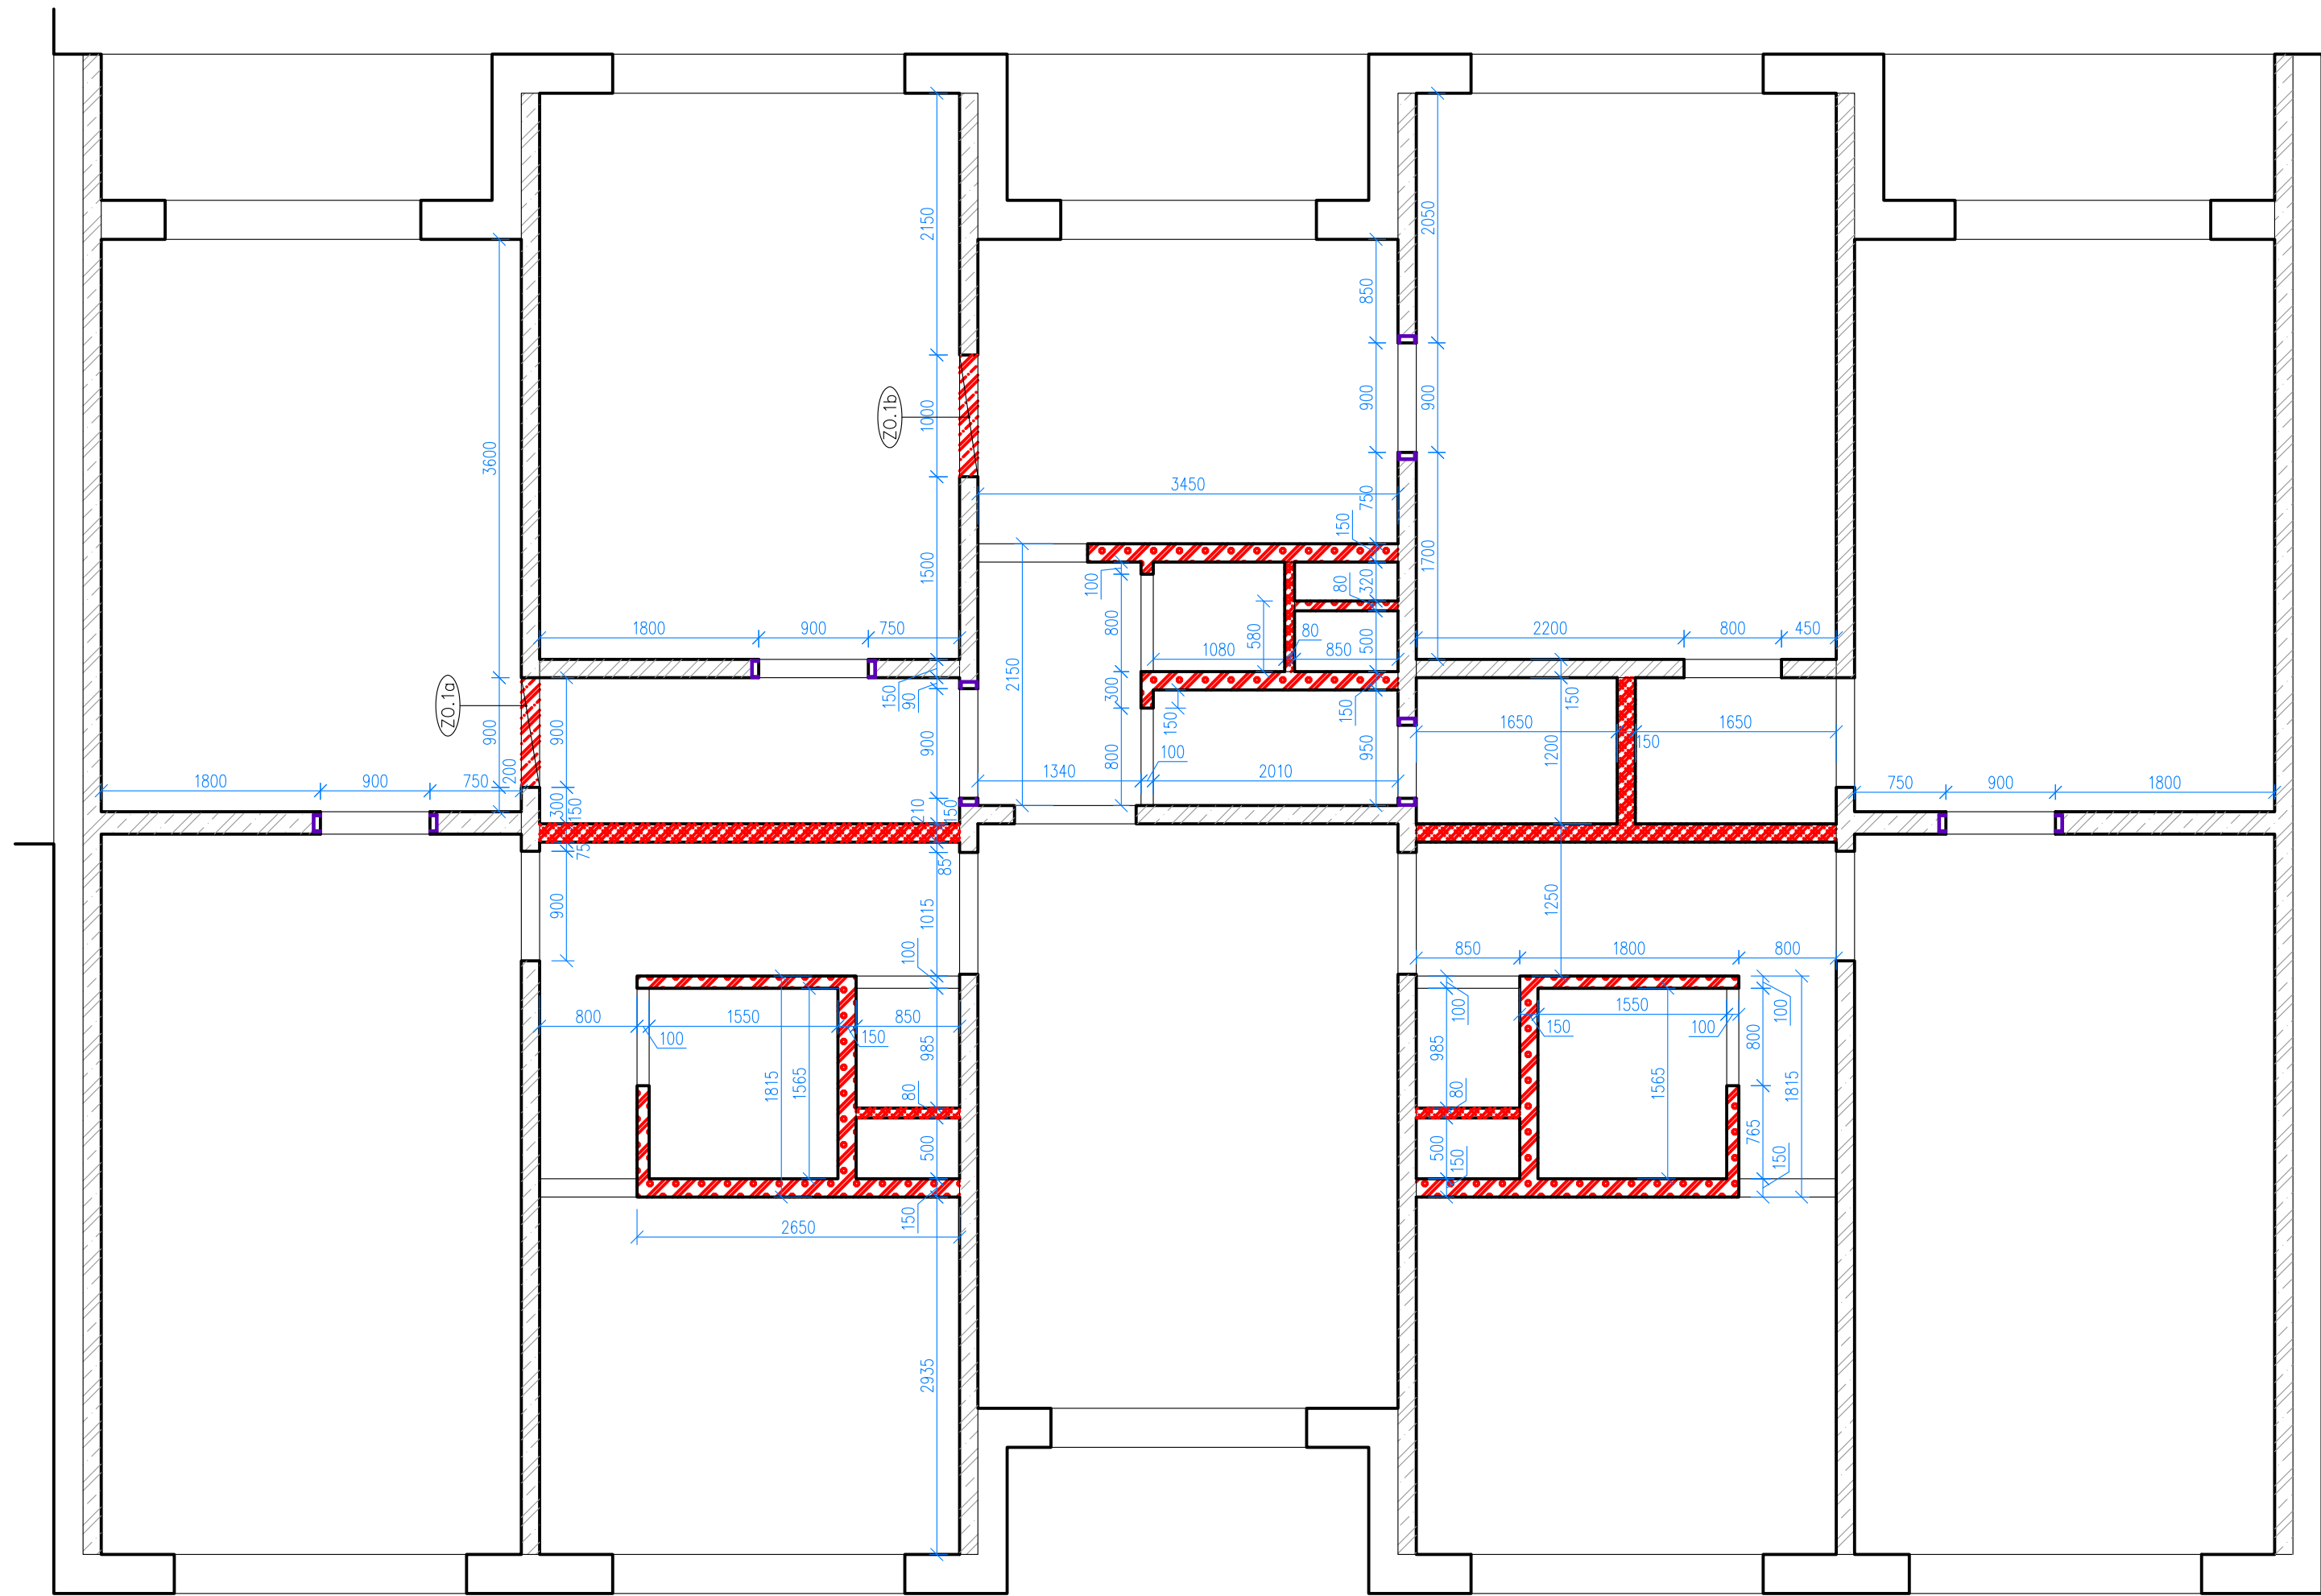

LEGENDA

- JESTVUJÚCE PANELOVÉ OBVODOVÉ NOSNÉ MURIVO HR. 240/320mm
- JESTVUJÚCE NENOSNÉ MURIVO HR. 150mm
- PRIEČNE NOSNÉ ŽELEZOBETÓNOVÉ STENY A STUŽUJÚCE ŽELEZOBETÓNOVÉ STENY HR. 150mm A 185mm
- NOVÁ SDK PRIEČKA
- NOVÁ PÓROBETONOVÁ PRIEČKA
- NOVÁ ŽB PRIEČKA

- ZOx.x = ZABETÓNOVANÝ OTVOR
- ORx.x = OCELOVÝ RÁM
- PRESNÉ ROZMERY JEDNOTLIVÝCH PRVKOV OCELOVÝCH RÁMOV JE NUTNÉ PRISPÔSOBIŤ PODĽA SKUTČNÉHO ROZMERU VYREZANÝCH OTVOROV
- ATIKY V SPOLOČNÝCH PRIESTOROCH BUDÚ UPRÁVENÉ PODĽA POPISU V TECHNICKEJ SPRÁVE

ZODPOVEDNÝ PROJEKTANT	VYPRACOVAL:	KRESLIL:	KONTROLOVAL:	ARS–PROJEKT s.r.o. ĽUDOVÁ 9 917 01 TRNAVA TEL.:0905 784 482	
Ing. PETER KLEIMAN	BARBORA HEČKOVÁ	BARBORA HEČKOVÁ	Ing. PETER KLEIMAN		
INVESTOR: MESTO TRNAVA					
NÁZOV A MIESTO STAVBY: KOMPLEXNÁ REKONŠTRUKCIA BD GOLIANOVA 3 V TRNAVE TRNAVA, GOLIANOVA 6002/3, parc.č.: 8399/152				DÁTUM:	03/2017
				FORMÁT:	4 xA4
				ČÍSL.ZÁKAZKY:	xx
				STUPEŇ PD:	RP
PROFESIA:	NÁZOV VÝKRESU:			MIERKA:	ČÍSL.VÝKRESU:
STATIKA	VÝKRES NAVRHOVANÉHO STAVU 6.–8.NP			1:50	S–05