



SANIE VETRA, M=1:150
POHLAD SEVERNÝ

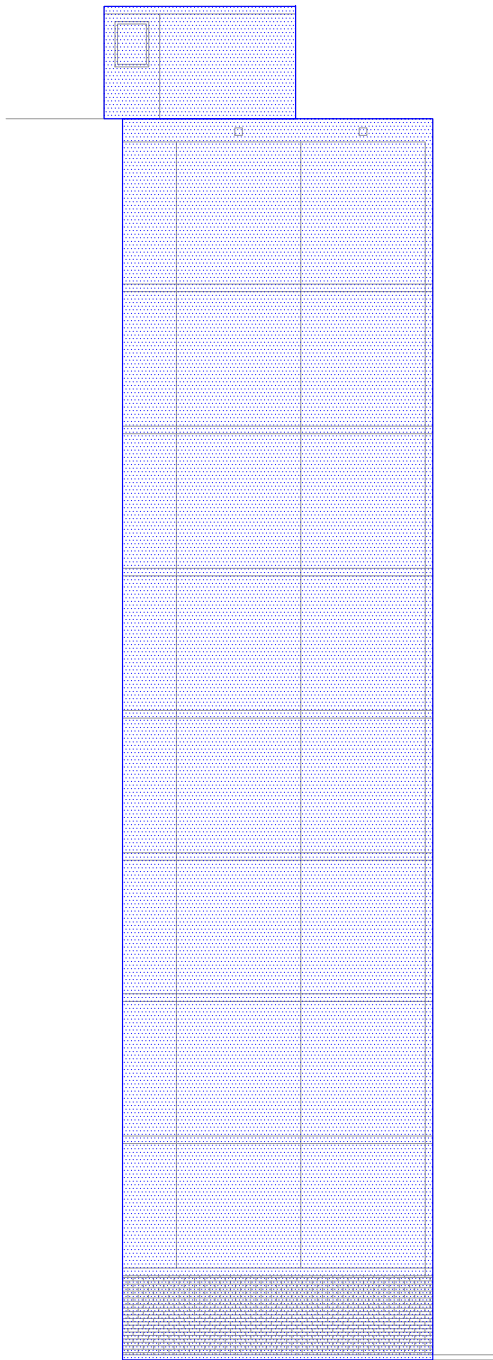

OBLASŤ 1
SANIE VETRA – 1,007kN/m2

SANIE VETRA, M=1:150
POHLAD VÝCHODNÝ

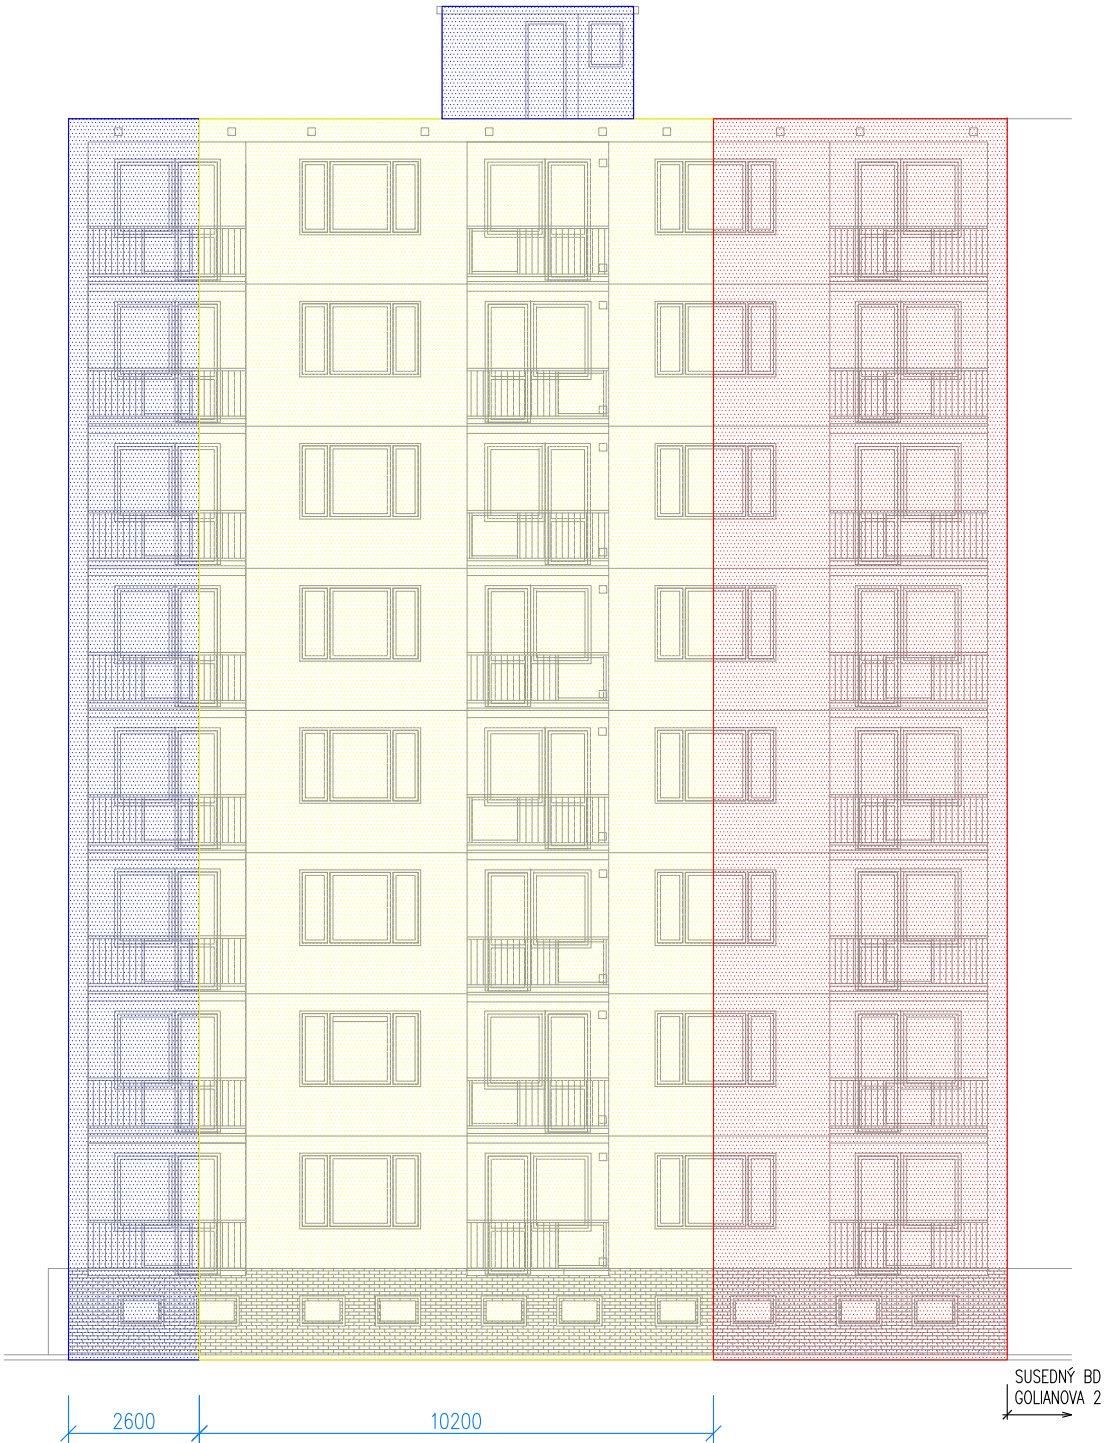

OBLASŤ 2
SANIE VETRA – 0,672kN/m2

OBLASŤ 3
SANIE VETRA – 0,420kN/m2