



SANIE VETRA, M=1:150  
POHLAD JUŽNÝ

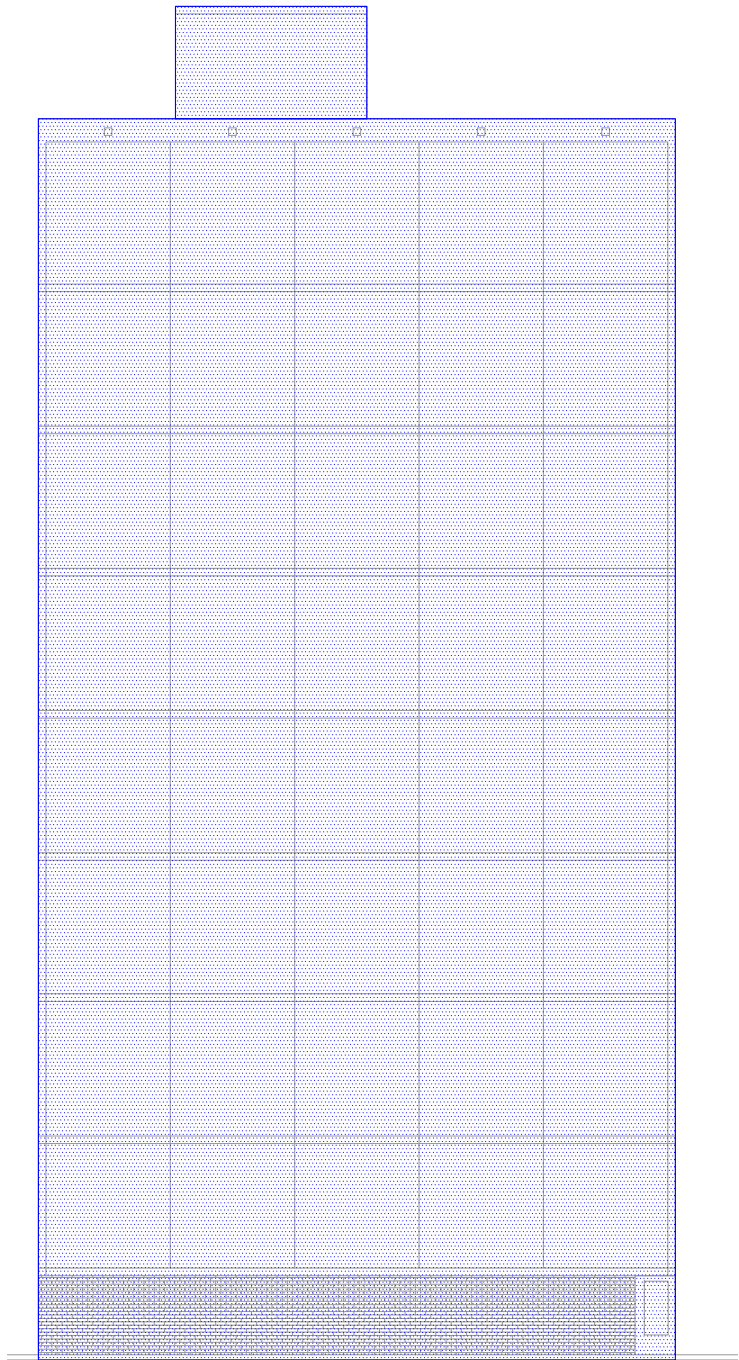

SANIE VETRA, M=1:150  
POHLAD ZAPADNÝ

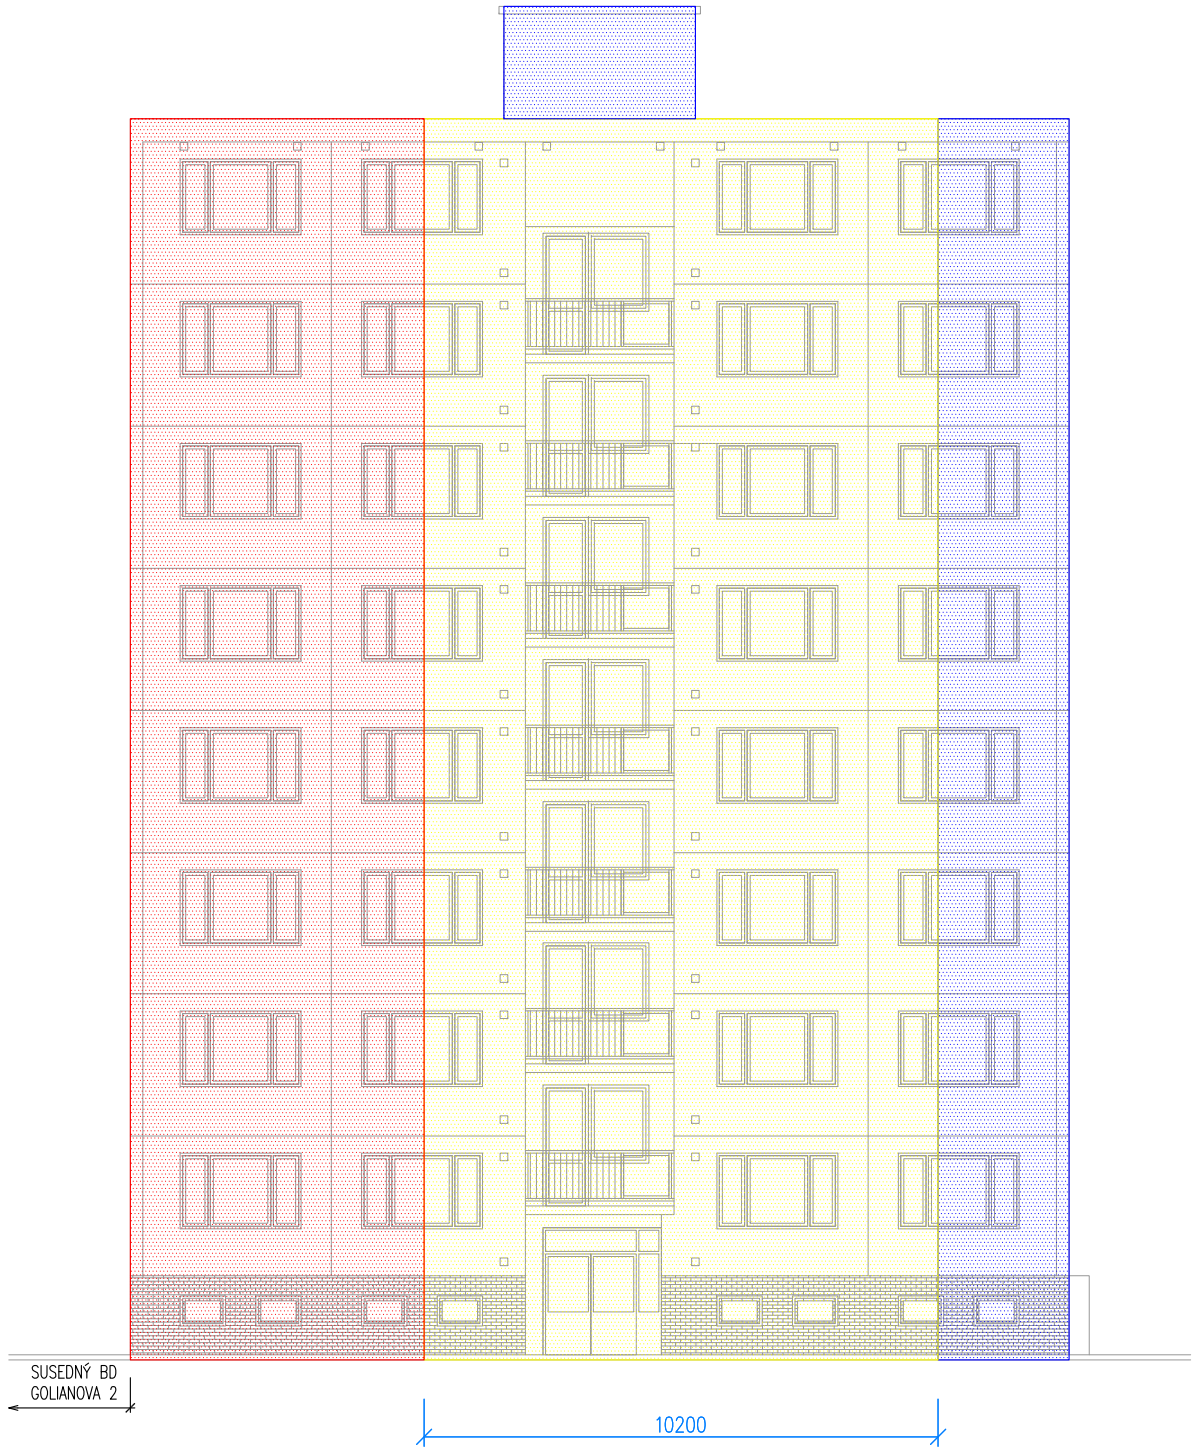

OBLASŤ 1  
SANIE VETRA – 1,007kN/m2

OBLASŤ 2  
SANIE VETRA – 0,672kN/m2

OBLASŤ 3  
SANIE VETRA – 0,420kN/m2