

Uvedené v texte

Miesto dodávky (POD)

600 039 07 17

Evidenčné číslo

Žiadateľ o zmenu:

Obchodné meno: **Mesto Trnava**
Sídlo: **Hlavná 1, 91771 Trnava**
IČO: **313114**
Tel.kontakt: **033/3236131**

Prevádzkovateľ distribučnej siete:

SPP – distribúcia, a.s.
Mlynské nivy 44/b
825 11 Bratislava
IČO: 35910739, Zápis v Obchodnom registri:
Okresný súd Bratislava I, oddiel: Sa, vložka č.: 3481/B

Odborné miesto:

generála Goliana; 3

Ulica

Parcelné číslo

Trnava

Obec / Mesto

Trnava

Katastrálne územie

Použitie skratky: DZ – Domová zostava, DS – Distribučná sieť, HUP – Hlavný uzáver plynu, MZ – Meracie zariadenie, NTL – Nízkoťlaký, OM – Odborné miesto, OPZ – Odborné plynové zariadenie, PD – Projektová dokumentácia, PDS – Prevádzkovateľ distribučnej siete, PP – Pripojovací plynovod, PZ – Plynárenské zariadenie, RTP – Regulátor tlaku plynu, STL – Stredotlaký, TPP – Technické podmienky pripojenia

Zmeny na odbernom plynovom zariadení (OPZ) je možné vykonať za nasledovných technických podmienok:
Typ zmeny: výmena MZ

1. Špecifikácia existujúceho pripojenia:

1.1 Pripojovací plynovod (PP) - prípojka:

- stav: existujúci
- parametre PP: NTL DN75 OC (ID:1834398), PN max 2,1 kPa (min 1,8 kPa)
- ukončenie PP: na pozemku p.č. 8399/153
- hlavný uzáver plynu (HUP): existujúci, na konci PP

1.2 Domová zostava (DZ):

- stav: existujúca
- umiestnenie DZ: za HUP
- umiestnenie RTP: nie je potrebné

1.3 Meracie zariadenie (MZ):

- stav: neexistujúce
- typ MZ: -
- umiestnenie MZ: v DZ za HUP (v smere prúdenia plynu)

1.4 Odborné plynové zariadenie (OPZ):

- stav: existujúce
- umiestnenie OPZ: za HUP

2. Špecifikácia požadovaných zmien na PZ:

2.1 Pripojovací plynovod (PP) - prípojka:

- stav: existujúci PP vyhovuje – bez zmien
- hlavný uzáver plynu (HUP): bez zmien
- preložka PP: nevyžaduje sa
- iné podmienky: nevyžaduje sa

2.2 Domová zostava (DZ):

- stav: existujúca - bez zmien
- investor: žiadateľ o zmenu (Mesto Trnava)
- miesto osadenia DZ: na konci PP
- regulátor tlaku plynu (RTP): nie je potrebný
- iné podmienky: nevyžaduje sa

2.3 Meracie zariadenie (MZ):

- stav: existujúce nevyhovuje, výmena
- demontáž a montáž MZ: prevedie len oprávnený pracovník SPP – distribúcia, a.s. (PDS)
- typ nového MZ: **BK4T G4 rozstup hrdiel 250 ± 0,5, pre každé odborné miesto (celkovo 21 ks)**
(v prípade umiestnenia MZ vo vnútri objektu budú použité MZ bez teplotnej kompenzácie)
- požadovaný hodinový odber: 1 m³/hod.
- max. hodinový odber: 6 m³/hod.

Uvedené v texte

Miesto dodávky (POD)

600 039 07 17

Evidenčné číslo

- iné podmienky: osadenie na fasáde objektu, alebo v spoločnej miestnosti určenej pre meranie spotreby plynu, alebo v spoločných priestoroch objektu tak aby bol k nim zabezpečený voľný prístup z verejnej časti

2.4 Odberné plynové zariadenie (OPZ):

- stav: existujúce, rekonštrukcia
- investor: žiadateľ o zmenu (Mesto Trnava)
- iné podmienky: nevyžaduje sa

3. Postup pre vykonanie zmeny:

- 3.1 Uzatvorenie prívodu plynu. Pred realizáciou zmien na OPZ je žiadateľ povinný uzatvoriť prívod plynu do OPZ.
- 3.2 Demontáž MZ. Pred realizáciou zmien na OPZ je žiadateľ povinný predložiť "Žiadosť o demontáž meradla" svojmu dodávateľovi zemného plynu, (v prípade, že demontáž meradla je nevyhnutná - v odbernom mieste s existujúcim meradlom)
- 3.3 Rekonštrukcia OPZ. Za technické riešenie OPZ žiadateľa zodpovedá projektant a odborný pracovník plynových zariadení.
- 3.4 Uzavretie Zmluvy o dodávke plynu. Ak došlo k zrušeniu pôvodnej Zmluvy o dodávke zemného plynu je žiadateľ povinný min. 30 dní pred predpokladaným začiatkom odberu (dňom montáže MZ) uzavrieť s dodávateľom zemného plynu Zmluvu o dodávke zemného plynu.
- 3.5 Montáž MZ. Žiadateľ vyplní ONLINE FORMULÁR na stránke www.spp-distribucia.sk, zašle poštou alebo predloží osobne v Zákazníckej kancelárii, za účelom montáže tieto doklady:
 - Žiadosť o montáž meradla z dôvodu realizácie technických zmien,
 - Správu o odbornej prehliadke a skúške OPZ – kópia,
 - Platný Zápis o tlakovej skúške OPZ – kópia,

4. Všeobecné podmienky :

- 4.1 Žiadateľ je povinný realizovať výstavbu plynových zariadení v zmysle Zákona č. 251/2012 Z.z. o energetike a o zmene niektorých zákonov, Zákona č. 50/1976 Zb. o územnom plánovaní a stavebnom poriadku (Stavebný zákon), Vyhlášky MPSVaR SR č. 508/2009 Z.z., ktorou sa ustanovujú podrobnosti na zaistenie bezpečnosti a ochrany zdravia pri práci s technickými zariadeniami tlakovými, zdvíhacími, elektrickými a plynovými a ktorou sa ustanovujú technické zariadenia, ktoré sa považujú za vyhradené technické zariadenia, a v zmysle príslušných STN, STN EN, TPP, PTN a ostatných predpisov.
- 4.2 Toto Vyjadrenie nenahrádza rozhodnutia, stanoviská, vyjadrenia, súhlasy alebo iné opatrenia orgánov verejnej správy (napr. stavebného úradu) ani fyzických alebo právnických osôb vyžadovaných na realizáciu plynových zariadení uvedených v tomto Vyjadrení v zmysle všeobecne záväzných právnych predpisov. Uvedené stanoviská, vyjadrenia, súhlasy alebo iné opatrenia je povinný žiadateľ zaobstarat' si sám na vlastné náklady. Spoločnosť SPP - distribúcia, a. s. nezodpovedá za nevydanie potrebných rozhodnutí, stanovísk alebo súhlasov, ani za skutočnosť, že v prípade ich neudelenia nie je možné pripojenie realizovať iným spôsobom tak, aby boli splnené podmienky uvedené v Technických podmienkach spoločnosti SPP – distribúcia, a. s. ako PDS.
- 4.3 Toto vyjadrenie zaniká uplynutím 24 mesiacov odo dňa jeho vydania, ak žiadateľ v tejto lehote PDS nepreukáže, že splnil podmienky uvedené v tomto vyjadrení.

Miesto dodávky: (POD) Generála Goliana č. 3, Trnava (bez meradiel)

SKSPDIS010420024787, SKSPDIS010420002573, SKSPDIS000427046130, SKSPDIS000427043740, SKSPDIS000427041686, SKSPDIS000427022923, SKSPDIS000427021925, SKSPDIS000427011480, SKSPDIS000427006202, SKSPDIS000427005107, SKSPDIS000427003896, SKSPDIS000427003894, SKSPDIS000427003758, SKSPDIS000427002495, SKSPDIS000427002118, SKSPDIS000425990482, SKSPDIS000423183411, SKSPDIS000421809234, SKSPDIS000421809205, SKSPDIS000420036676, SKSPDIS000420017142.

Aktívne POD: SKSPDIS000427002494, SKSPDIS000426025291, SKSPDIS000421809182.

Dátum: 12. 7. 2017

Spracovateľ: Monika Belková, technik pre pripájanie do DS

SPP – distribúcia, a.s.
Mlynské nivy 44/b
825 11 Bratislava 26
600 039 0739

Podpis a pečiatka



ON-LINE FORMULÁRE
www.spp-distribucia.sk



ZÁKAZNÍCKA LINKA
0850 269 269



SPP - distribúcia, a.s.
Mlynské nivy 44/b
825 11 BRATISLAVA



pripajanie@distribuciaplynu.sk



oplyne.info



MÚ v TRNAVE
Odbor investičnej výstavby
Ing. Andrea Hudcovičová
Trhová 3
917 71 Trnava
033/323 61 31

VÁŠ LIST ZNAČKY / ZO DŇA
23.03.2017

NAŠA ZNAČKA
400317/PJ

VYBAVUJE / LINKA
Jurga/ 0948 127 158

MIESTO ODOSLANIA / DŇA
Bratislava / 23.03.2017

VEC: Vyjadrenie k žiadosti o existencii telekomunikačných zariadení prevádzkovateľa – SANET.

Stavba:

„ TRNAVA – Komplexná rekonštrukcia domu Golianova 3, zakres sieti “

Stanovisko:

Telekomunikačné zariadenia združenia SANET, ktoré sú v správe a údržbe spoločnosti ELTODO SK, a. s. sa v dotknutom území (Vami vyznačenej lokalite) **nenachádza**


S pozdravom

Petr Jurga
technický zástupca

Príloha:

ELTODO SK, a.s.
Podunajská 25
821 06 Bratislava
IČO: 46924388, DIČ: 2023653764
IČ DPH: SK2023653764

ELTODO SK, a.s.
Podunajská 25, 821 06
Bratislava, Slovenská republika
IČO: 46924388, IČ DPH: SK 2023653764

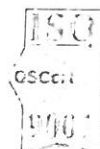

Podzemné telekomunikačné zariadenia
v správe a majetku združenia SANET
sa v dotknutom území nenachádzajú.
Záznam platí 6 mesiacov.

V dňa 201.....



LEGENDA:



PREDMETNÝ BYTOVÝ DOM súp. č. 6002,
GOLANOVA 3, TRNAVA



PROJEKTANT:	AVING s.r.o. TOLSTÉHO 9, 811 06 BRATISLAVA
ZODPOVEDNÝ PROJEKT:	ING. ANDREA LIŠKOVÁ
STAVEBNÍK:	MESTO TRNAVA, HLAVNÁ č. 1, 917 72 TRNAVA
NÁZOV STAVBY:	KOMPLEXNÁ REKONŠTRUKCIA BYTOVEHO DOMU GOLANOVA 3 V TRNAVE
MESTO STAVBY:	TRNAVA, GOLANOVA 6002/3
parcel. číslo:	8399/152
PROJEKTA:	SÚHRNNÉ RIEŠENIE STAVBY
NÁZOV VÝKRESU:	CELKOVÁ STUJACIA STAVBY
C. ZAK:	201617
DATAUM:	03/2017
MIERKA:	1:500
FORMÁT:	2x44
STUPEŇ:	PROJEKT PRE STAV. P.
tel:	0903 707 868 e-mail: office@aving.sk
ENGINEERING	

Predmet: RE: Žiadosť o vyjadrenie k PD - Komplexná rekonštrukcia bytového domu Golianova v Trnave

Od: Marián Vasilečko <marian.vasilecko@tt-it.trnava.sk>

Dátum: 24. 3. 2017 9:59

Pre: Ing. Andrea Hudcovičová <andrea.hudcovicova@trnava.sk>

Dobrý deň,
na základe vašej žiadosti o vyjadrenie k PD stavby - Komplexná rekonštrukcia bytového domu Golianova v Trnave Vám zasielame nasledovné stanovisko:
- v uvedenej lokalite sa nenachádzajú vedenia optickej siete Tomnet.

Pekný deň.

--

Ing. Marián Vasilečko
Metodik GIS

TT-IT s.r.o.
Trhová 2, 917 01 Trnava
Tel.: +421 33 3236 981
e-mail: marian.vasilecko@tt-it.trnava.sk

-----Original Message-----

From: Ing. Andrea Hudcovičová [<mailto:andrea.hudcovicova@trnava.sk>]

Sent: Thursday, March 23, 2017 11:30 AM

To: Marián Vasilečko

Subject: Žiadosť o vyjadrenie k PD - Komplexná rekonštrukcia bytového domu Golianova v Trnave

Dobrý deň,

V prílohe Vám zasielam podklady a zároveň Vás žiadam o vyjadrenie k realizačnému projektu pre potreby stavebného konania na hore uvedenú stavbu. Vopred Vám ďakujem za vyjadrenie resp. Vaše stanovisko k projektu.

S pozdravom

--

Ing. Andrea Hudcovičová
Mestský úrad v Trnave
Odbor investičnej výstavby
Trhová 3, 917 71 Trnava
tel.: 033/323 61 31
e-mail: andrea.hudcovicova@trnava.sk
<http://www.trnava.sk>

AL / 110/VA	
Výstavba Trnava	
28. MAR. 2017	Hud
15849/17	
Číslo sietu	

MU v Trnave
Odbor investičnej výstavby
Ing. Andrea Hudcovičová
Trhová 3
917 71 Trnava

Naše číslo	Vaše číslo	Vybavuje	V Žiline
		Štefan Malík	24. 3. 2017

Vec : Vydanie stanoviska k projektu stavby pre stavebné povolenie

STAVBA: Komplexná rekonštrukcia bytového domu Golianova 3, k.ú. Trnava

Voči vydaniu stavebného povolenia pre stavbu naša firma nemá námietok, za dodržania nasledovných podmienok:

U predmetnej stavby **dôjde** k styku s elektronickou komunikačnou sieťou (EKS) UPC Broadband Slovakia s.r.o.

Pred zahájením výkopových prác prizvať technika spoločnosti na vytýčenie.

1. Pri výkopových prácach dodržať vzdialenosti pri súbahu a križovaní podľa STN.
2. V prípade preložky našich sietí je potrebné vyhotoviť projekt prekládky odobrený tech. oddelením v Žiline.
3. Všetky náklady spojené s prekládkami znáša investor.
4. v mieste kde sa nachádzajú siete firmy a budú sa tam realizovať spevnené plochy, zabezpečiť siete proti poškodeniu dodatočným krytím podľa normy STN
5. firma UPC má záujem opätovne zrekonštruovať rozvody

Poznamenávame , že v prípade našej siete sa podľa zákona 351/2011 o elektronických komunikáciach jedná o verejnú telekomunikačnú stavbu, zaradenú do elektronickej komunikačnej siete.

S pozdravom

Toto vyjadrenie platí jeden rok.

Príloha:
Situácia umiestnenia sietí UPC

Obchodné sídlo spoločnosti:

UPC BROADBAND SLOVAKIA, s.r.o., Ševčenkova 36, 851 01 Bratislava

IČO: 35 971 967


Registrácia: Obchodný register Okresného súdu Bratislava I, oddiel: Sro, vložka č. 38877/B



Ing. Štefan Malík
technické oddelenie
V zastúpení SUP-TECHNIK

 **upc**
upc broadband slovakia, s.r.o.
stredisko Žilina
Na Zúvaží 7
010 01 Žilina
IČO: 35 971 967, IČ DPH: SK202217405

24-03-2017

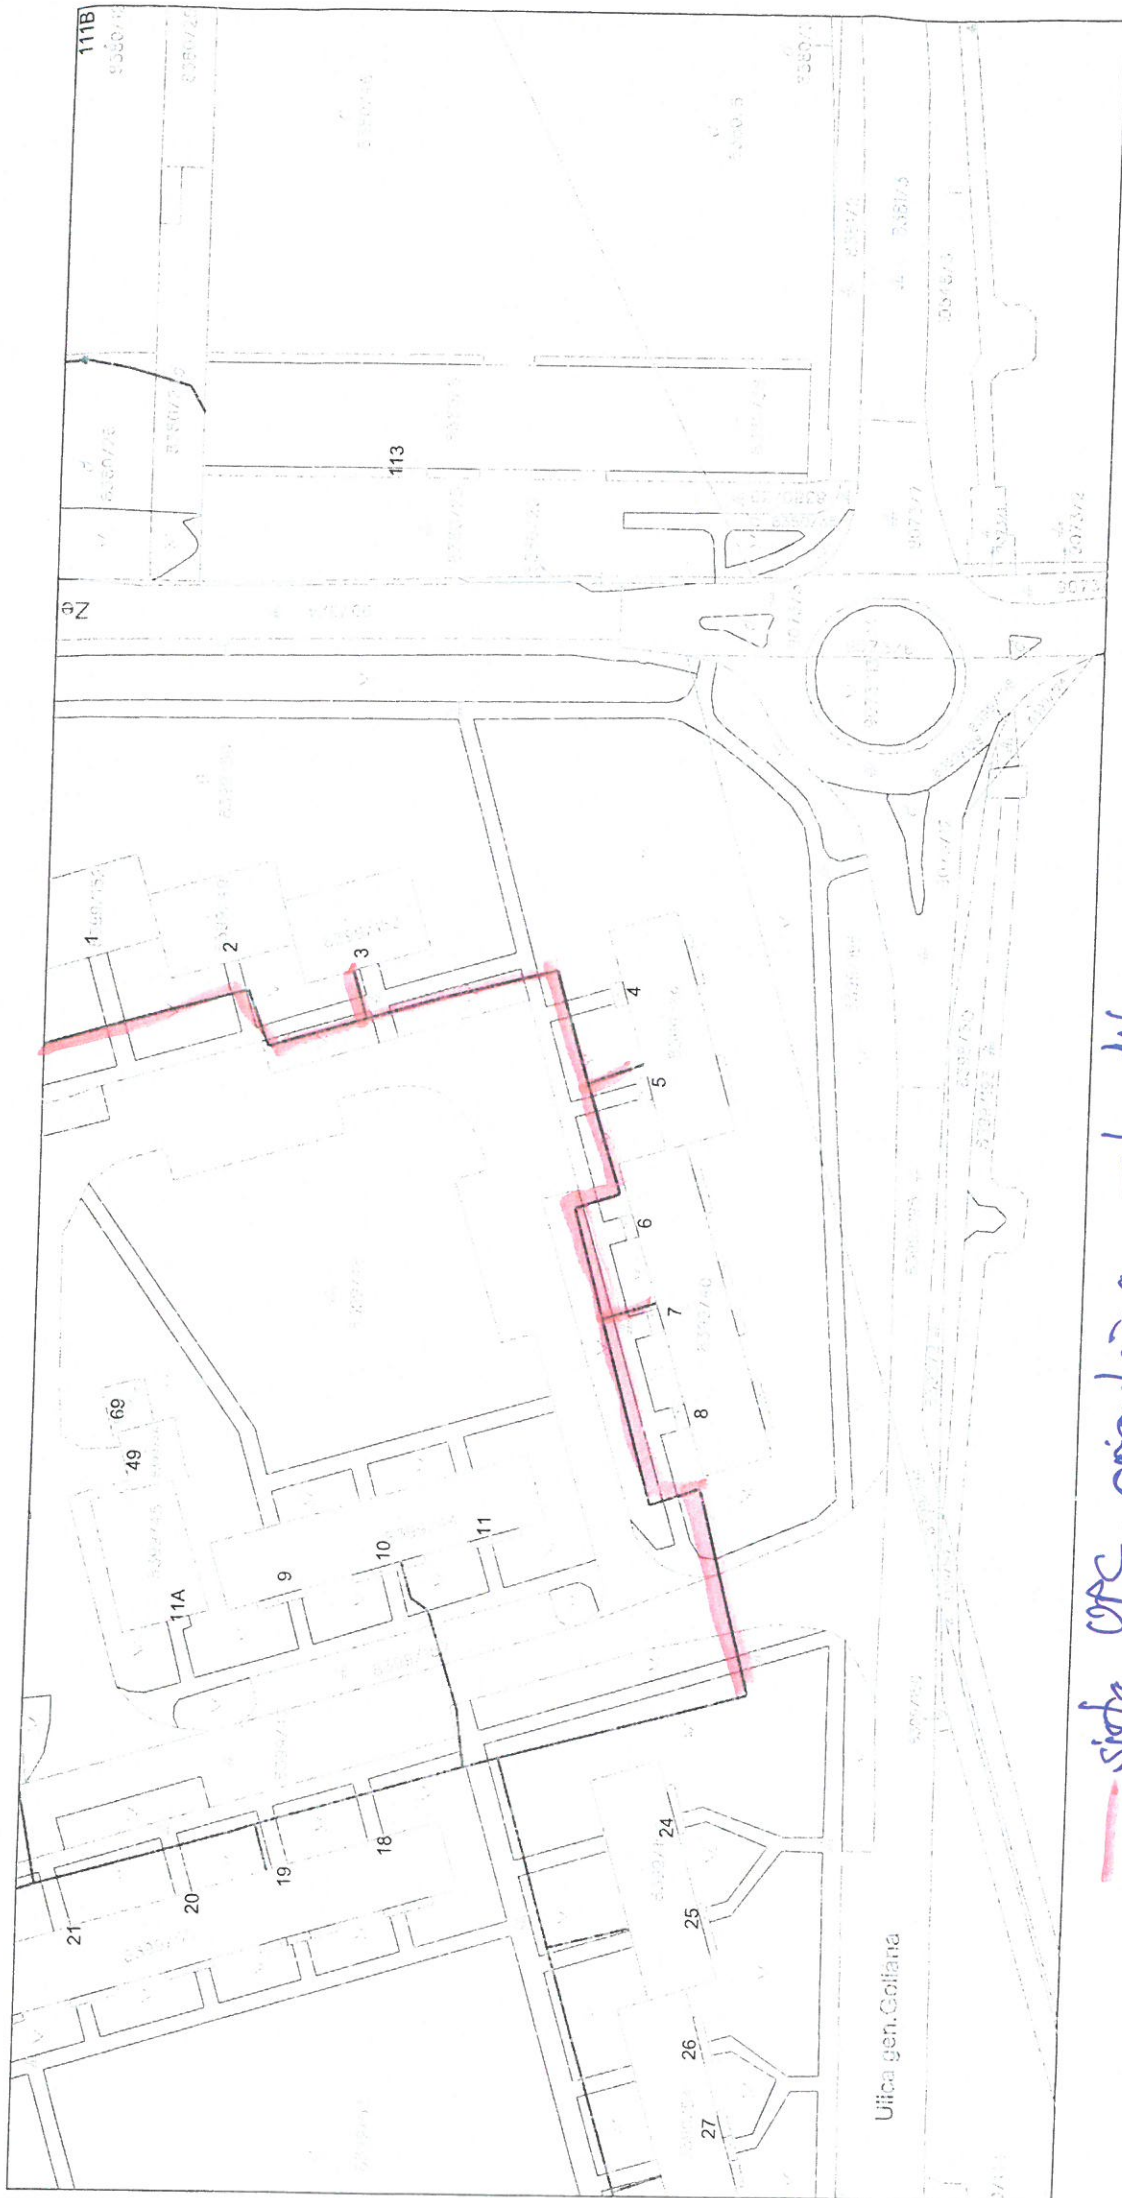

— síť UPC, orientácie skontrolil:

Ing. Malík

[Signature]

upc
upc broadband slovensko, s. r. o.
stredisko Žilina
Na Závazi 7
010 01 Žilina
IČO: 35 971 957, IČ DPH: SK202317405

24-03-2017



Kontakt: Slovak Telekom, a.s., Bajkalská 28, 817 62 Bratislava
číslo účtu: 2940223/7500
IČO/IČ DPH: 35 763 469/SK2020273893
Obch. register: Obchodný register Okresného súdu BA I, Sa 2081/B

Číslo vyjadrenia: 6611708652

Cena: 13.9 Euro

Mesto Trnava

Ing. Andrea Hudcovičová

ul. Hlavná 1

917 01 Trnava

**Vyjadrenie k existencii telekomunikačných vedení a rádiových zariadení
a všeobecné podmienky ochrany siete spoločnosti Slovak Telekom, a.s. a DIGI
SLOVAKIA, s.r.o.***

Podľa § 66 ods. 6 zákona č. 351/2011 Z. z. o elektronických komunikáciách, pre účely územného
a stavebného konania a v zmysle ďalších právnych predpisov.

Vydané pre:

Stavebník	Mesto Trnava Ing. Andrea Hudcovičová	
Záujmové územie	Názov stavby	Komplexná rekonštrukcia bytového domu Golianova v Trnave
	Dôvod žiadosti	Stavebné povolenie
	Účel stavby	Iné
	Katastrálne územie	Trnava
	Parcelné číslo	8399/152

Číslo vyjadrenia:
6611708652

Platnosť vyjadrenia do:
03.10.2017

Dátum vydania:
03.04.2017

Žiadateľ vo svojej žiadosti vyznačil záujmové územie a vyplnil všetky potrebné údaje pre vydanie vyjadrenia o existencii telekomunikačných vedení a rádiových zariadení (ďalej len Vyjadrenie). Žiadateľ zodpovedá za správnosť a úplnosť vyplnenej žiadosti a zároveň za to, že uvedené parcelné čísla zodpovedajú vyznačenému záujmovému územiu v mape zobrazenej nižšie (ďalej len polygón).

Na základe Vašej žiadosti o vyjadrenie Vám Slovak Telekom, a.s. dáva nasledovné stanovisko pre vyznačené záujmové územie.

Dôjde do styku

so sieťami elektronických komunikácií (ďalej len SEK) spoločností Slovak Telekom, a.s. a/alebo DIGI SLOVAKIA, s.r.o.

Slovak Telekom a.s. a DIGI SLOVAKIA, s.r.o. požadujú zahrnúť do podmienok určených stavebným úradom pre vydanie rozhodnutia o umiestnení stavby alebo stavebného povolenia Všeobecné podmienky ochrany SEK, ktoré sú neoddeliteľnou súčasťou tohto stanoviska. Zároveň je stavebník povinný rešpektovať nasledovné:

- Existujúce zariadenia sú chránené ochranným pásmom (§68 zákona č. 351/2011 Z. z.) a zároveň je potrebné dodržať ustanovenie §65 zákona č. 351/2011 Z. z. o ochrane proti rušeniu.
- Vyjadrenie stráca platnosť uplynutím doby platnosti uvedenej vyššie vo vyjadrení, v prípade zmeny vyznačeného polygónu, dôvodu žiadosti, účelu žiadosti, v prípade ak uvedené parcelné číslo v žiadosti nezodpovedá vyznačenému polygónu alebo ak si stavebník nesplní povinnosť podľa bodu 3.
- Stavebník alebo ním poverená osoba je povinná v prípade ak zistil, že jeho zámer, pre ktorý podal uvedenú žiadosť je v kolízii so SEK Slovak Telekom, a.s. a/alebo DIGI SLOVAKIA, s.r.o. alebo zasahuje do ochranného pásma týchto siete (najneskôr pred spracovaním projektovej dokumentácie stavby), vyzvať spoločnosť Slovak Telekom, a.s. na stanovenie konkrétnych podmienok ochrany alebo preloženia SEK prostredníctvom zamestnanca spoločnosti povereného správou siete:

* Spoločnosť DIGI SLOVAKIA, s.r.o., Röntgenova 26, 851 01 Bratislava, IČO: 35 701 722, spoločnosť s ručením obmedzeným zapísaná v Obchodnom registri Okresného súdu Bratislava I, oddiel Sro, vložka č. 24813/B poverila spoločnosť Slovak Telekom, a.s. na vydávanie vyjadrení podľa § 66 ods. 6 zákona č. 351/2011 Z.z. vo vzťahu k verejnej elektronickej komunikačnej sieti spoločnosti DIGI SLOVAKIA, s.r.o., na komunikáciu so žiadateľmi a na vytyčovanie vedení verejnej elektronickej komunikačnej siete spoločnosti DIGI SLOVAKIA, s.r.o. na povrchu terénu.



Kontakt: Slovak Telekom, a.s., Bajkalská 28, 817 62 Bratislava
číslo účtu: 2940223/7500
IČO/IČ DPH: 35 763 469/SK2020273893
Obch. register: Obchodný register Okresného súdu BA I, Sa 2081/B

Anton Hudek, anton.hudek@telekom.sk, +421 33 5442108

4. V zmysle § 66 ods. 7 zákona č. 351/2011 Z.z. o elektronických komunikáciách sa do projektu stavby musí zakresliť priebeh všetkých zariadení v mieste stavby. Za splnenie tejto povinnosti zodpovedá projektant.
5. Zároveň upozorňujeme stavebníka, že v zmysle §66 ods. 10 zákona č. 351/2011 Z.z. je potrebné uzavrieť dohodu o podmienkach prekládky telekomunikačných vedení s vlastníkom dotknutých SEK.. Bez uzavretia dohody nie je možné preložiť zrealizovať prekládku SEK.
6. Upozorňujeme žiadateľa, že v textovej časti vykonávacieho projektu musí figurovať podmienka spoločnosti Slovak Telekom, a.s. a DIGI SLOVAKIA, s.r.o. o zákaze zriaďovania skládok materiálu a zriaďovania stavebných dvorov počas výstavby na existujúcich podzemných kábloch a projektovaných trasách prekládok podzemných telekomunikačných vedení a zariadení.
7. V prípade ak na Vami definovanom území v žiadosti o vyjadrenie sa nachádza nadzemná telekomunikačná sieť, ktorá je vo vlastníctve Slovak Telekom, a.s. a/alebo DIGI SLOVAKIA, s.r.o., je potrebné zo strany žiadateľa zabezpečiť nadzemnú sieť proti poškodeniu alebo narušeniu ochranného pásma.

8. Nedodržanie vyššie uvedených podmienok ochrany zariadení je porušením povinností podľa § 68 zákona č. 351/2011Z.z. o elektronických komunikáciách v platnom znení.

9.V prípade, že žiadateľ bude so zemnými prácami alebo činnosťou z akýchkoľvek dôvodov pokračovať po tom, ako vydané vyjadrenie stratí platnosť, je povinný zastaviť zemné práce a požiadať o nové vyjadrenie.

Pred realizáciou výkopových prác je stavebník povinný požiadať o vytýčenie polohy SEK spoločností Slovak Telekom, a.s. a DIGI SLOVAKIA, s.r.o. na povrchu terénu. Vzhľadom k tomu, že na Vašom záujmovom území sa môžu nachádzať zariadenia iných prevádzkovateľov, ako sú napr. rádiové zariadenia, rádiové trasy, televízne káblové rozvody, týmto upozorňujeme žiadateľa na povinnosť vyžiadať si obdobné vyjadrenie od prevádzkovateľov týchto zariadení.

10. Vytýčenie polohy SEK spoločností Slovak Telekom a.s. a DIGI SLOVAKIA, s.r.o. na povrchu terénu vykoná Slovak Telekom, a.s. základe samostatnej objednávky do troch týždňov od jej doručenia na adresu spoločnosti alebo ju odovzdáte technikovi:

Anton Hudek, anton.hudek@telekom.sk, +421 33 5442108, 0903725122

V objednávke v dvoch vyhotoveniach uveďte číslo tohto vyjadrenia a dátum jeho vydania.

11. Stavebník alebo ním poverená osoba je povinná bez ohľadu na vyššie uvedené body dodržať pri svojej činnosti aj Všeobecné podmienky ochrany SEK, ktoré tvoria prílohu tohto vyjadrenia.

12. Žiadateľ môže vyjadrenie použiť iba pre účel, pre ktorý mu bolo vystavené. Okrem použitia pre účel konaní podľa stavebného zákona a následnej realizácie výstavby, žiadateľ nie je oprávnený poskytnuté informácie a dáta ďalej rozširovať, prenajímať alebo využívať bez súhlasu spoločnosti Slovak Telekom, a.s.

13. Žiadateľa zároveň upozorňujeme, že v prípade ak plánuje napojiť nehnuteľnosť na verejnú elektronickú komunikačnú sieť úložným vedením, je potrebné do projektu pre územné rozhodnutie doplniť aj telekomunikačnú prípojku.

14. Poskytovateľ negarantuje geodetickú presnosť poskytnutých dát, Poskytnutie dát v elektronickej forme nezbavuje žiadateľa povinnosti požiadať o vytýčenie.

15. Prílohy k vyjadreniu:

- Všeobecné podmienky ochrany SEK
- Situačný výkres obsahujúci záujmové územie žiadateľa


Slovak Telekom a.s.
Bajkalská 28
817 62 Bratislava


za prevádzkovateľa SEK

48



Platí iba s číslom vyjadrenia 6611708652 .
Zakreslené polohy zariadení v prílohe sú iba informatívne.

Situačný výkres zaujmového územia (klad mapových listov)

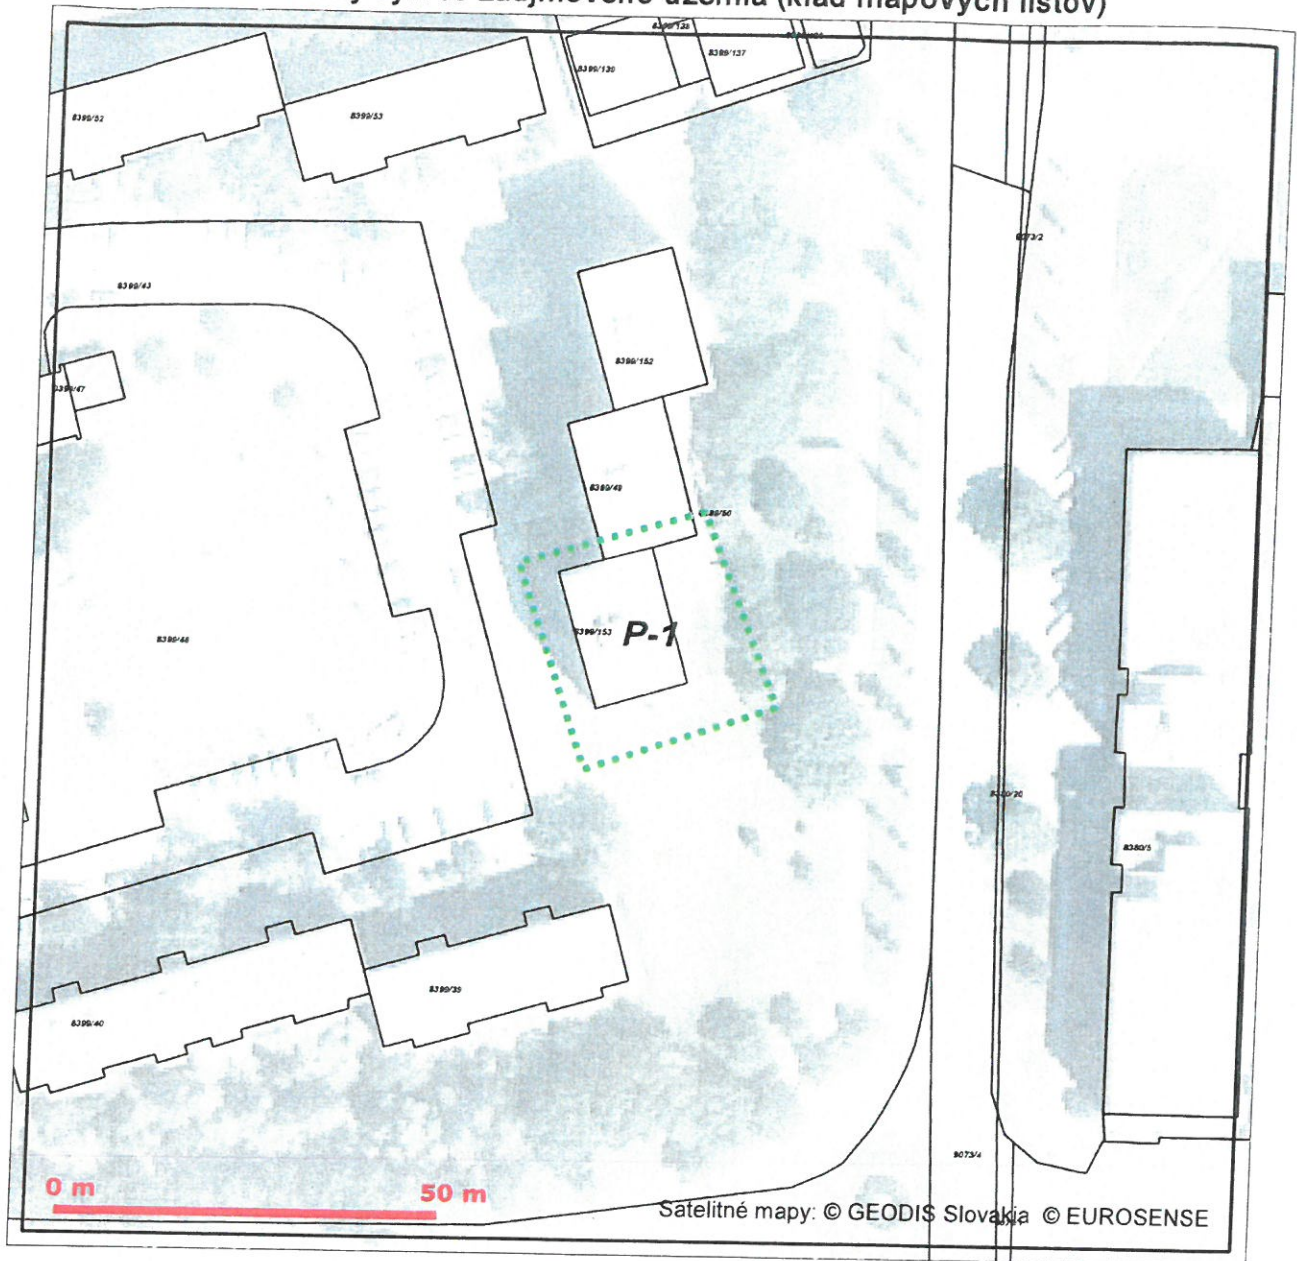

Slovak Telekom a.s.
Fyzická zhr.
Bajkalská 28, 817 62 Bratislava

Handwritten signature

Slovak Telekom, a. s., Bajkalská 28, 817 62 Bratislava
číslo účtu: 2940223/7500
IČO/IČO DPH: 35 763 469/SK2020273893
Obchodný register Okresného súdu BA I, Sa 2081/B



Platí iba s číslom vyjadrenia 6611708652.
Zakreslené polohy zariadení v prílohe sú iba informatívne.

Situačný výkres - list P-1



LEGENDA

- Záujmové územie
- Ⓟ Bod napojenia
- Trasa podzemných oznamovacích vedení ST - zameraný priebeh
- Trasa podzemných oznamovacích vedení ST - nezameraný priebeh
- Trasa podzemných oznamovacích vedení ST - odhadovaný priebeh

- Trasa káblovodu alebo kolektoru - zameraný priebeh
- Trasa káblovodu alebo kolektoru - nezameraný priebeh
- Šachta káblovodu alebo kolektoru
- Trasa podzemných elektrických vedení ST - zameraný priebeh
- Trasa podzemných elektrických vedení ST - nezameraný priebeh
- Trasa podzemných elektrických vedení ST - odhadovaný priebeh



Slovak Telekom, a.s.
Bajkalská 28
817 62 Bratislava

Handwritten signature

Slovak Telekom, a. s., Bajkalská 28, 817 62 Bratislava
číslo účtu: 2940223/7500
IČO/IČO DPH: 35 763 469/SK2020273893
Obchodný register Okresného súdu BA I, Sa 2081/B

 MESTO TRNAVA Mestský úrad v Trnave		
Datum:	Príloha:	Vyb.: H101
Ev.č.záznamu PR. ZOV	17 132/17	
Číslo spisu:		

Mesto Trnava
MsÚ Trnava
Odbor investičnej výstavby
Trhová 3
917 01 Trnava

Váš list číslo/zo dňa Naše číslo
131-2017/25-4506

Vybavuje/linka
Ing. Jana Magačová/
siete@nases.gov.sk

Bratislava
29.3.2017

Vec

Vyjadrenie k existencii telekomunikačných sietí a zariadení

Vydané pre:

Stavebník: Mesto Trnava
Trhová 3
917 01 Trnava
Názov stavby: Komplexná rekonštrukcia bytového domu Golianova, Trnava
Účel: Stavebné povolenie

Na základe Vašej žiadosti o vyjadrenie Vám Národná agentúra pre sieťové a elektronické služby (NASES) dáva nasledovné stanovisko pre vyznačené záujmové územie:

Podľa Vami zaslaných podkladov **nedôjde do styku** s telekomunikačnými sieťami a zariadeniami v správe NASES.

Toto vyjadrenie je platné 1 rok a len pre účel, pre ktorý bolo vystavené. Žiadateľ nie je oprávnený poskytnuté informácie ďalej rozširovať, prenajímať alebo využívať bez súhlasu agentúry NASES. V prípade, že stavebné práce sa budú realizovať neskôr ako 1 rok odo dňa vydania tohto vyjadrenia, je žiadateľ povinný požiadať NASES o nové vyjadrenie.

S úctou


Ing. Jana Magačová
Vedúci odborný referent



**Regionálny úrad verejného zdravotníctva
so sídlom v Trnave
Limbová 6, P.O.BOX 1, PSČ 917 09**



Mesto Trnava

Trhová 3

917 71 Trnava

Vaše číslo/zo dňa	Naše číslo	Vybavuje	Trnava
OIV/128-13161/17/Hud	RÚVZ/2017/02418	Hauko	04.04.2017


VEC

Komplexná rekonštrukcia bytového domu Golianova 3 v Trnave – stanovisko.

Listom zo dňa 20.03.2017 ste podali návrh na vydanie záväzného stanoviska pre stavebné konanie stavby : „Komplexná rekonštrukcia bytového domu Golianova 3 v Trnave“.

V zmysle § 13 ods. 3 zákona NR SR č. 355/2007 Z.z. o ochrane, podpore a rozvoji verejného zdravia a o zmene a doplnení niektorých zákonov Regionálny úrad verejného zdravotníctva vydáva záväzné stanovisko k návrhom na územné konanie, na kolaudáciu stavieb a k návrhom na zmenu v užívaní stavieb.

K návrhom na stavebné povolenie sa regionálny úrad verejného zdravotníctva nevyjadruje.

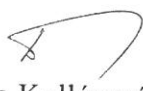
MUDr. Ľubica Kollárová
regionálna hygienička

Regionálny úrad verejného zdravotníctva
so sídlom v Trnave
Regionálny hygienik

- 1 -

Príloha : 1 x PD



TRNAVSKÁ VODÁRENSKÁ SPOLOČNOSŤ, a. s.

Priemyselná 10, 921 79 Piešťany

www.tavos.sk



10. APR. 2017

Hud

17995/17

Mesto Trnava

MsÚ v Trnave, Odbor investičnej výstavby

Trhová 3

917 71 Trnava

Váš list značky:
OIV/128-13161/17/Hud

Naša značka:
4335/2017/MOc

Vybavuje:
Ing. Očenášková/033-5966129

Piešťany, dňa:
03.04.2017

Vec: Komplexná rekonštrukcia bytového domu Golianova 3, Trnava - vyjadrenie.

Predložená projektová dokumentácia pre stavebné povolenie rieši komplexnú rekonštrukciu bytového domu na ul. Golianova, parcela č. 8399/153, 8399/50, k.ú. Trnava. V rámci komplexnej rekonštrukcie BD príde k zmene dispozície bytov, stavebným úpravám v bytoch, výmene rozvodov, zatepleniu bytového domu, modernizácii spoločných priestorov a exteriéru. Investorm stavby je žiadateľ o vyjadrenie.

Zásobovanie vodou: Zásobovanie riešeného bytového domu je existujúcou vodovodnou prípojkou DN50 z verejného vodovodu. Spoločné meranie pre celý objekt je vo vodomernej šachte pred objektom. Napojenie na verejný vodovod sa nemení. V rámci komplexnej rekonštrukcie BD príde k výmene rozvodov o objekte, vrátane napojenia a osadenia nových zariadení predmetov.

Splašková kanalizácia: Projekt rieši výmenu hlavných zvislých odpadových potrubí splaškovej kanalizácie vedených v inštalčných jadrách až po napojenie na existujúce stupačky nad podlahou I.PP. Napojenie kanalizačnej prípojky sa nemení.

Dažďová kanalizácia: Dažďová kanalizácia je riešená jedným vnútorným zvodom DN125 vedeným cez schodiskový priestor. Toto potrubie sa demontuje a nahradí sa novým plastovým potrubím vedeným v rovnakej trase ako je to v súčasnosti.

- K predloženej projektovej dokumentácii **nemáme pripomienky**, napojenie na verejný vodovod a kanalizáciu v majetku a prevádzke našej spoločnosti sa nemení.
- K vnútorným zdravotníckym inštaláciám sa nevyjadrujeme.

Za vyjadrenie k predloženej PD, v zmysle §17 ods. 2/i a §18 ods. 2/i zákona číslo 442/2002 Z. z. o verejných vodovodoch a verejných kanalizáciách a cenníka poplatkov, schváleného vedením TAVOS, a.s. Piešťany, fakturujeme čiastku **9,60 €** vrátane DPH 20%.

S pozdravom

TRNAVSKÁ VODÁRENSKÁ SPOLOČNOSŤ

akciová spoločnosť

Priemyselná 10

921 79 Piešťany

-5-2-

Ing. Barbora Bláhová

technicko-prevádzkový a investičný
riaditeľ

Príloha: 1 x PD, faktúra

91

Trnavská vodárenská spoločnosť, a. s., Priemyselná 10, 921 79 Piešťany

Zapísaná v Obchodnom registri Okresného súdu Trnava, Oddiel: Sa, Vložka číslo: 10263/T

Bankové spojenie: Tatra banka, a.s., IBAN: SK071100000002924123384, BIC (SWIFT): TATRSKBX

IČO : 36 252 484, IČ DPH: SK 2020172264

Tel.: +421/33 59 66 103, Fax: +421/33 76 26 063, e-mail: ocenaskova@tavos.sk

Strana 1/1

OKRESNÉ RIADITEĽSTVO HASIČSKÉHO A ZÁCHRANNÉHO ZBORU V TRNAVE

Oddelenie požiarnej prevencie

Rybníková 9, 917 00 Trnava

Mesto Trnava
Mestský úrad v Trnave
Odbor investičnej výstavby
Ulica Trhová 3
917 71 Trnava

Váš list číslo/zo dňa
OIV/128-13161/17/Hud
17.03.2017

Naše číslo
ORHZ-TT1-259-001/2017

Vybavuje/linka
mjr. Ing. Anton Sitta

Trnava
31.03.2017

Vec

Komplexná rekonštrukcia bytového domu Golianova 3 v Trnave
- stanovisko na účely stavebného konania

Okresné riaditeľstvo Hasičského a záchranného zboru v Trnave posúdilo podľa § 28 zákona č. 314/2001 Z.z. o ochrane pred požiarom v znení neskorších predpisov a § 40 a § 40b vyhlášky Ministerstva vnútra Slovenskej republiky č. 121/2002 Z.z. o požiarnej prevencii v znení neskorších predpisov projektovú dokumentáciu stavby z hľadiska protipožiarnej bezpečnosti stavby pre stavebné konanie Komplexná rekonštrukcia bytového domu Golianova 3 v Trnave, Golianova 3, 917 00 Trnava, parc. č. 8399/153 a s riešením protipožiarnej bezpečnosti stavby **s ú h l a s í** bez pripomienok.

Toto stanovisko nenahrádza stanovisko orgánu štátneho požiarneho dozoru pre konanie nasledujúce podľa zákona č. 50/1976 Zb. o územnom plánovaní a stavebnom poriadku (stavebný zákon) v znení neskorších predpisov a spolu s nami overenou projektovou dokumentáciou stavby vypracovanou špecialistom (03/2017 Ing. Barbora Urbanová) požadujeme ho predložiť pri kolaudačnom konaní.

1x príloha PD

OKRESNÉ RIADITEĽSTVO
Hasičského a záchranného zboru
v Trnave
Rybníková 9
917 00 Trnava
- 2 -

mjr. Mgr. Zoltán Takács
Riaditeľ



OKRESNÉ
RIADITEĽSTVO
HASIČSKÉHO A ZÁCHRANNÉHO
ZBORU V TRNAVE

Telefón
+421/335511336
kl. 108

Fax
+421/335513112

E-mail
anton.sitta@minv.sk

Internet
www.minv.sk

IČO
00151866

Predmet: RE: Žiadosť o vyjadrenie k PD - Komplexná rekonštrukcia bytového domu Golianova v Trnave

Od: Igor Mihálik <igor.mihalik@stefetrnava.sk>

Dátum: 5. 4. 2017 11:43

Pre: Ing. Andrea Hudcovičová <andrea.hudcovicova@trnava.sk>

Dobry den,
na zaklade zaslaných podkladov (2x technická správa + situácia) je naše stanovisko nasledovne:
K zaslanej casti realizacneho projektu nemame vyhrady.
Stavebníka si dovoľujeme upozorniť na doriesenie otázky odberu energie počas realizácie prac.

Zelam pekny den

S pozdravom

Ing. Igor Mihálik
manažér PEZ
igor.mihalik@stefetrnava.sk

STEFE Trnava, s.r.o.
Frantiskanska 16
91732 Trnava

tel.: +421 33 3236 558 ▪ mobil: +421 905 593 894
informácie +421 33 3236 522 ▪ fax +421 33 3236 555

info@stefetrnava.sk ▪ www.stefetrnava.sk
IČO: 362 772 15 ▪ IČ DPH: SK2022097011 ▪ DIČ: 2022097011
OR OS Trnava, odd. Sro, vl.č. 17769/T

Táto správa je určená výlučne osobe v nej uvedenej a je predmetom obchodného tajomstva.

Pokiaľ nie je určená Vám, bezodkladne ju, prosím, zmažte.

-----Original Message-----

From: Ing. Andrea Hudcovičová [<mailto:andrea.hudcovicova@trnava.sk>]

Sent: Thursday, March 23, 2017 10:57 AM

To: Igor Mihálik

Subject: Žiadosť o vyjadrenie k PD - Komplexná rekonštrukcia bytového domu Golianova v Trnave

Dobrý deň,

V prílohe Vám zasielam podklady a zároveň Vás žiadam o vyjadrenie k realizačnému projektu pre potreby stavebného konania na hore uvedenú stavbu. Vopred Vám ďakujem za vyjadrenie resp. Vaše stanovisko k projektu.

S pozdravom

--
Ing. Andrea Hudcovičová
Mestský úrad v Trnave
Odbor investičnej výstavby
Trhová 3, 917 71 Trnava
tel.: 033/323 61 31

**ŽIADOSŤ / OBJEDNÁVKA / VYJADRENIA O EXISTENCII PODZEMNÝCH
TELEKOMUNIKAČNÝCH ZARIADENÍ PREVÁDZKOVATEĽA – ORANGE
SLOVENSKO a.s.**

Poradové číslo: BA- **0957 / 2017**

Firma: Mesto Trnava
Meno: Hudcovičová Andrea
Adresa: Trhová 3, 91701 Trnava
telefón: 0333236131

IČO : 313 114

DIČ :

DIČ DPH :

žiadateľ / objednavateľ

MICHLOVSKÝ, spol. s r. o.
Ľubomír Krošlák, 0908/945 130
UC 1 – údržbové centrum Piešťany
Letná 796/9, 921 01 Piešťany
tel.: 033/77 320 32
IČO : 36 230 537
DIČ : 2020169723
DIČ DPH : SK 2020169723
správca PTZ Orange Slovensko, a.s.

Adresa na doručenie :

* vyplniť ak nie je totožná s adresou firmy

Objednávka číslo : **0957 / 2017** PN

Na základe objednávky žiadam o vydanie vyjadrenia o existencii podzemných telekomunikačných zariadení (PTZ)
na stavebné práce*

Komplexné rekonštrukcia BD Golianova 3,

(názov stavebnej akcie - označenie prác)

Presné miesto vykonávania prác a katastrálne územie:

Trnava

parcelné číslo:

Pre vymedzenie rozsahu prác, ktorými môžu byť PTZ dotknuté

a/* prikladám situačný výkres stavebnej akcie č.:

vyhotovený v rámci projektu s názvom

projektantom

b/* ohraničujem miesto konania prác (kde sa nevypracováva projektová dokumentácia) takto:


Podľa prílohy

Vyjadrenie požadujem na účely:

SP,

Žiadateľ:

správca PTZ:

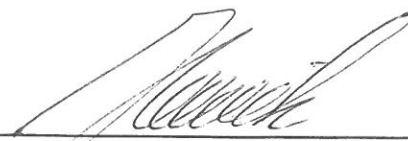

MICHLOVSKÝ, spol. s r. o.
Letná 796/9, 921 01 Piešťany
IČO: 36 230 537 IČ DPH: SK 2020169723

V Piešťanoch dňa:

30.3.2017

Pečiatka:

PREDMETNÝ BYTOVÝ DOM súp. č. 6002,
GOLIANOVA 3, TRNAVA

LEGENDA:



advinc
ENGINEERING

tel: 0903 707 868 e-mail: office@aving.sk

STUPEŇ: PROJEKT PRE STAV. P.

A REALIZÁCIU

5. ZAK: 201617	FORMÁT: 2xA4
----------------	--------------

DATAUM: 03/2017	Č.VÝK:	ZXA4
-----------------	--------	------

MIERKA: 1:500

PROJEKTANT: AVING s.r.o. TOLSTÉHO 9, 811 06 BRATISLAVA

ZODPOVEDNÝ PROJEKT: ING. ANDREA LIŠKOVÁ

STAVEBNÍK: MESTO TRNAVA, HLAVNÁ č. 1, 917 72 TRNAVA

NÁZOV STAVBY: KOMPLEXNÁ REKONŠTRUKCIA BYTOVÉHO
DOMU GOLIANOVA 3 V TRNAVE

MIESTO STAVBY: TRNAVA, GOLIANOVA 6002/3

parcel. číslo: 8399/152

PROFESIA: SÚHRNNÉ RIEŠENIE STAVBY

NÁZOV VÝKRESU: CELKOVÁ SITUÁCIA STAVBY



TRNAVSKÁ TEPLÁRENSKÁ, a.s.
Coburgova 84, 917 42 Trnava

 MESTO TRNAVA Mestský úrad v Trnave		
Datum:	Ref:	Vyb.: 402
Ev.č. 28. APR 2017	27962/14	
Číslo spisu:		

Mesto Trnava
Ing. Andrea Hudcovičová
Hlavná 1
917 01 Trnava

■ VÁŠ LIST ZNAČKY/ ZODŇA
10.04.2017
■ VEC

■ NAŠA ZNAČKA
362/555/500/17/PSz

■ VYBAVUJE/KLAPKA
Szöllösy / 0908 715 829

■ TRNAVA
19.04.2017

Vyjadrenie: „Komplexná rekonštrukcia bytového domu Golianova 3 v Trnave“

El. poštou zaevidovanou na podateľni dňa 11.04.2017 ste nám doručili žiadosť o vydanie stanoviska k projektovej dokumentácii (ďalej len „PD“) pre stavebné povolenie a realizáciu uvedenej stavby.

Po preštudovaní doručenej PD konštatujeme, že vo vyznačenom záujmovom území stavby sa horúcovodné siete TAT, a.s. **nenachádzajú**.

S pozdravom

Trnavská teplárenská
akciová spoločnosť
Coburgova 84, 917 42 Trnava
4

Ing. Zoltán Barczy
riaditeľ investičnej výstavby,
služieb a informatiky

CO:40000, 30000

■ OR: Oddiel Sa, vL č. 10219/T
Okresný súd Trnava

■ Tel.: 033/5553 111
Fax: 033/5536 168
www.tatas.sk

■ IČO: 36246034
DIČ: 2020166632
IČ DPH: SK2020166632

■ Bankové spojenie:
Prima banka Slovensko, a.s.
Č.ú.: 1010233005/5600

Predmet: Re: Žiadosť o vyjadrenie k PD - Komplexná rekonštrukcia bytového domu Golianova v Trnave

Od: Milan Cuninka <milan.cuninka@swan.sk>

Dátum: 27. 3. 2017 9:38

Pre: Ing. Andrea Hudcovičová <andrea.hudcovicova@trnava.sk>

Dobrý deň,

v prílohe posielam vyjadrenie.

Ďakujem

S pozdravom

Milan Cuninka

Technický dozor výstavby optickej siete SWAN, a.s.

SWAN, a.s. pobočka Trnava

Bernolákova 1, 917 01

tel: +421 333 100 762

gsm: +421 905 553 322

fax: +421 335 933 059

e-mail: milan.cuninka@swan.sk

web: www.swan.sk

Dňa 23.3.2017 o 11:32 Ing. Andrea Hudcovičová napísal(a):

Dobrý deň,

V prílohe Vám zasielam podklady a zároveň Vás žiadam o vyjadrenie k realizačnému projektu pre potreby stavebného konania na hore uvedenú stavbu. Vopred Vám ďakujem za vyjadrenie resp. Vaše stanovisko k projektu.

S pozdravom

Prílohy:

Vyjadrenie k PD_132_Mesto Trnava, Komplexná rekonštrukcia bytového domu Golianova v Trnave.pdf

467 kB

1635/034
1635/057/0
1635/049/0



SWAN, a. s., Borská 6, 841 04 Bratislava, IČO: 47258314 IČ DPH: SK7120000184
zapísaná v OR Okresného súdu Bratislava I, oddiel Sa, vložka č. 6198/B

tel.: +421-33-31-00-754
fax: +421-2-35-000-799
www.swan.sk

Bankové spojenie:
Tatrabanka, a.s.
Číslo účtu: 2620726338/1100
IBAN SK21 1100 0000 0026 2072 6338
SWIFT: TATRSKBX

Mesto Trnava
Mestský úrad v Trnave
Odbor investičnej výstavby

Trhová 3
Trnava 917 01

Váš list číslo:

Naše číslo:

Vybavuje/telefón:

V Trnave dňa:

2017/TT/132

Višňovský Miroslav/0905 55 33 00

27.3.2017

**Vec: Vyjadrenie k PD pre stavebné konanie ku stavbe "Komplexná
rekonštrukcia bytového domu Golianova v Trnave"**

Spoločnosť SWAN a.s., Borská 6, 841 04 Bratislava Vám na základe Vašej
žiadosti o vyjadrenie k PD pre stavebné konanie ku stavbe **"Komplexná
rekonštrukcia bytového domu Golianova v Trnave"** oznamuje, že v záujmovom
území podľa projektovej dokumentácie sa **nenachádzajú** podzemné siete našej
spoločnosti.

S uvedenou investičnou akciou súhlasíme.

S pozdravom

SWAN, a. s.
Borská 6
841 04 Bratislava
IČO. 47 258 314
IČ DPH. SK7120000184

Milan Cuninka
odd.výstavby optickej siete
SWAN, a.s.