



### REZ PRIECHOMOM PRE CHODCOV

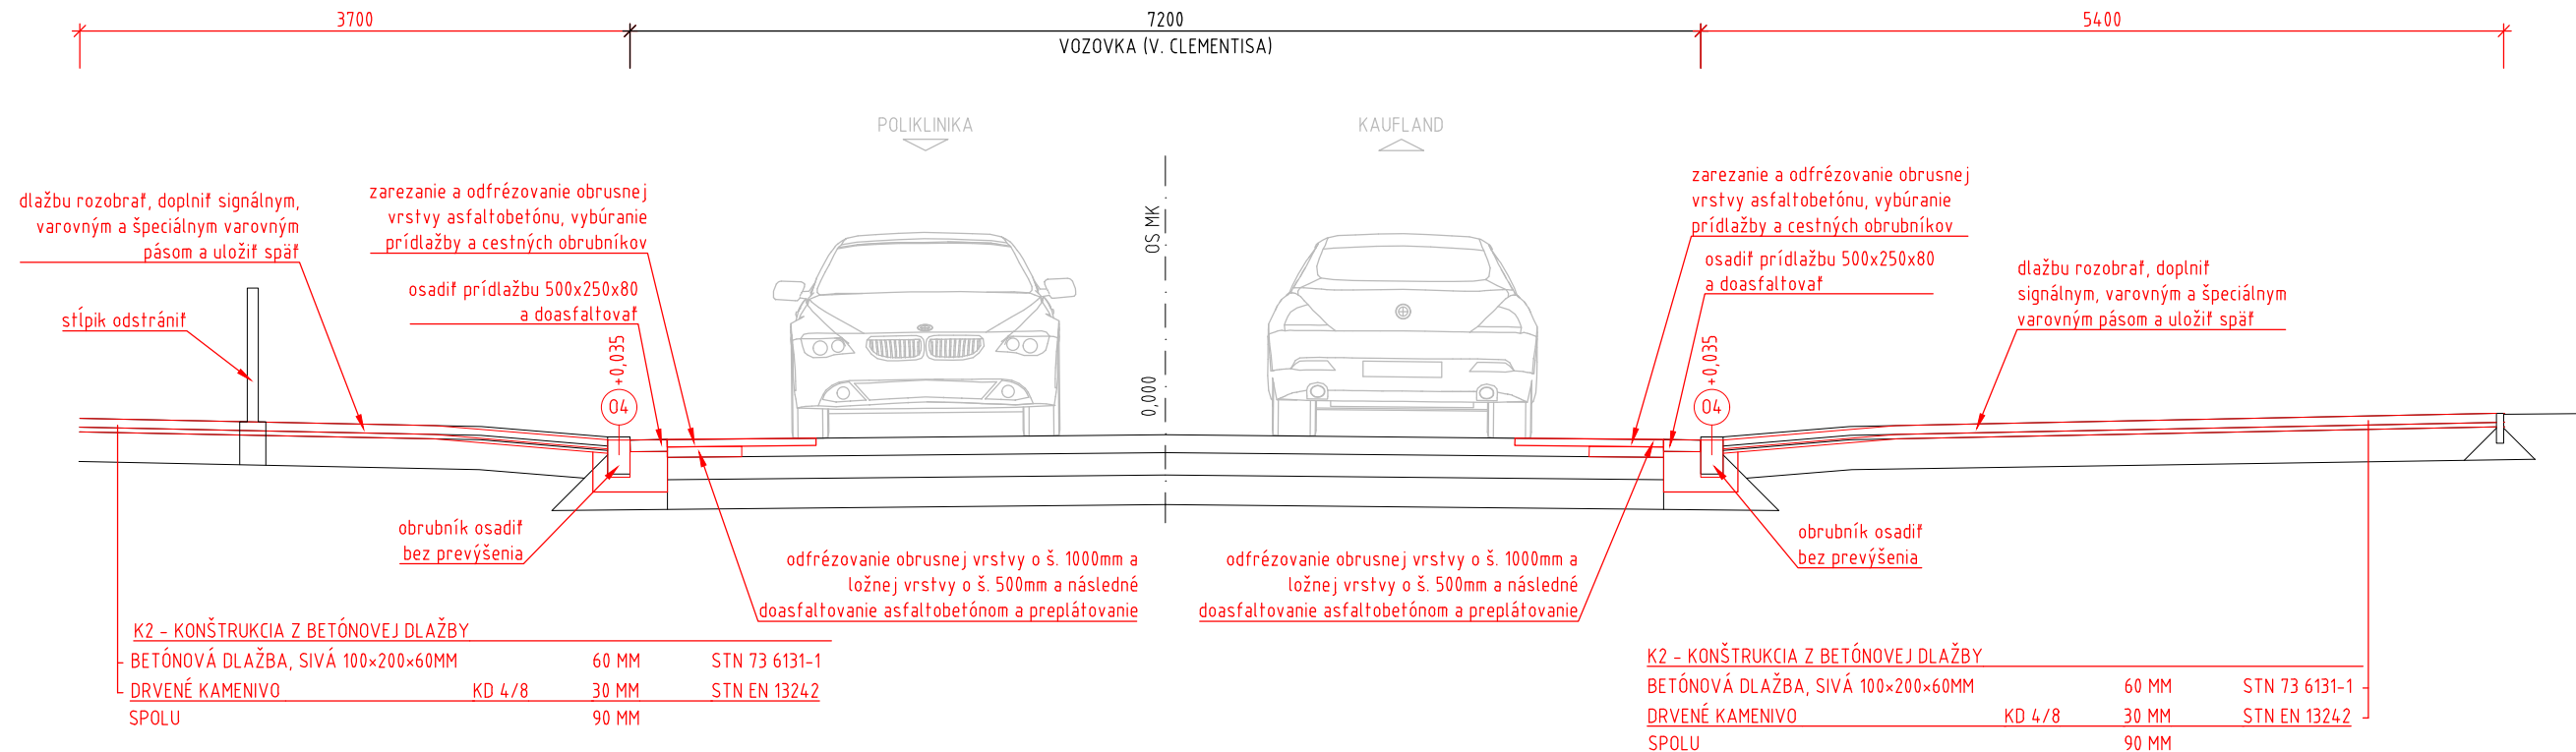

### REZ PRIECHOMOM PRE CYKLISTOV

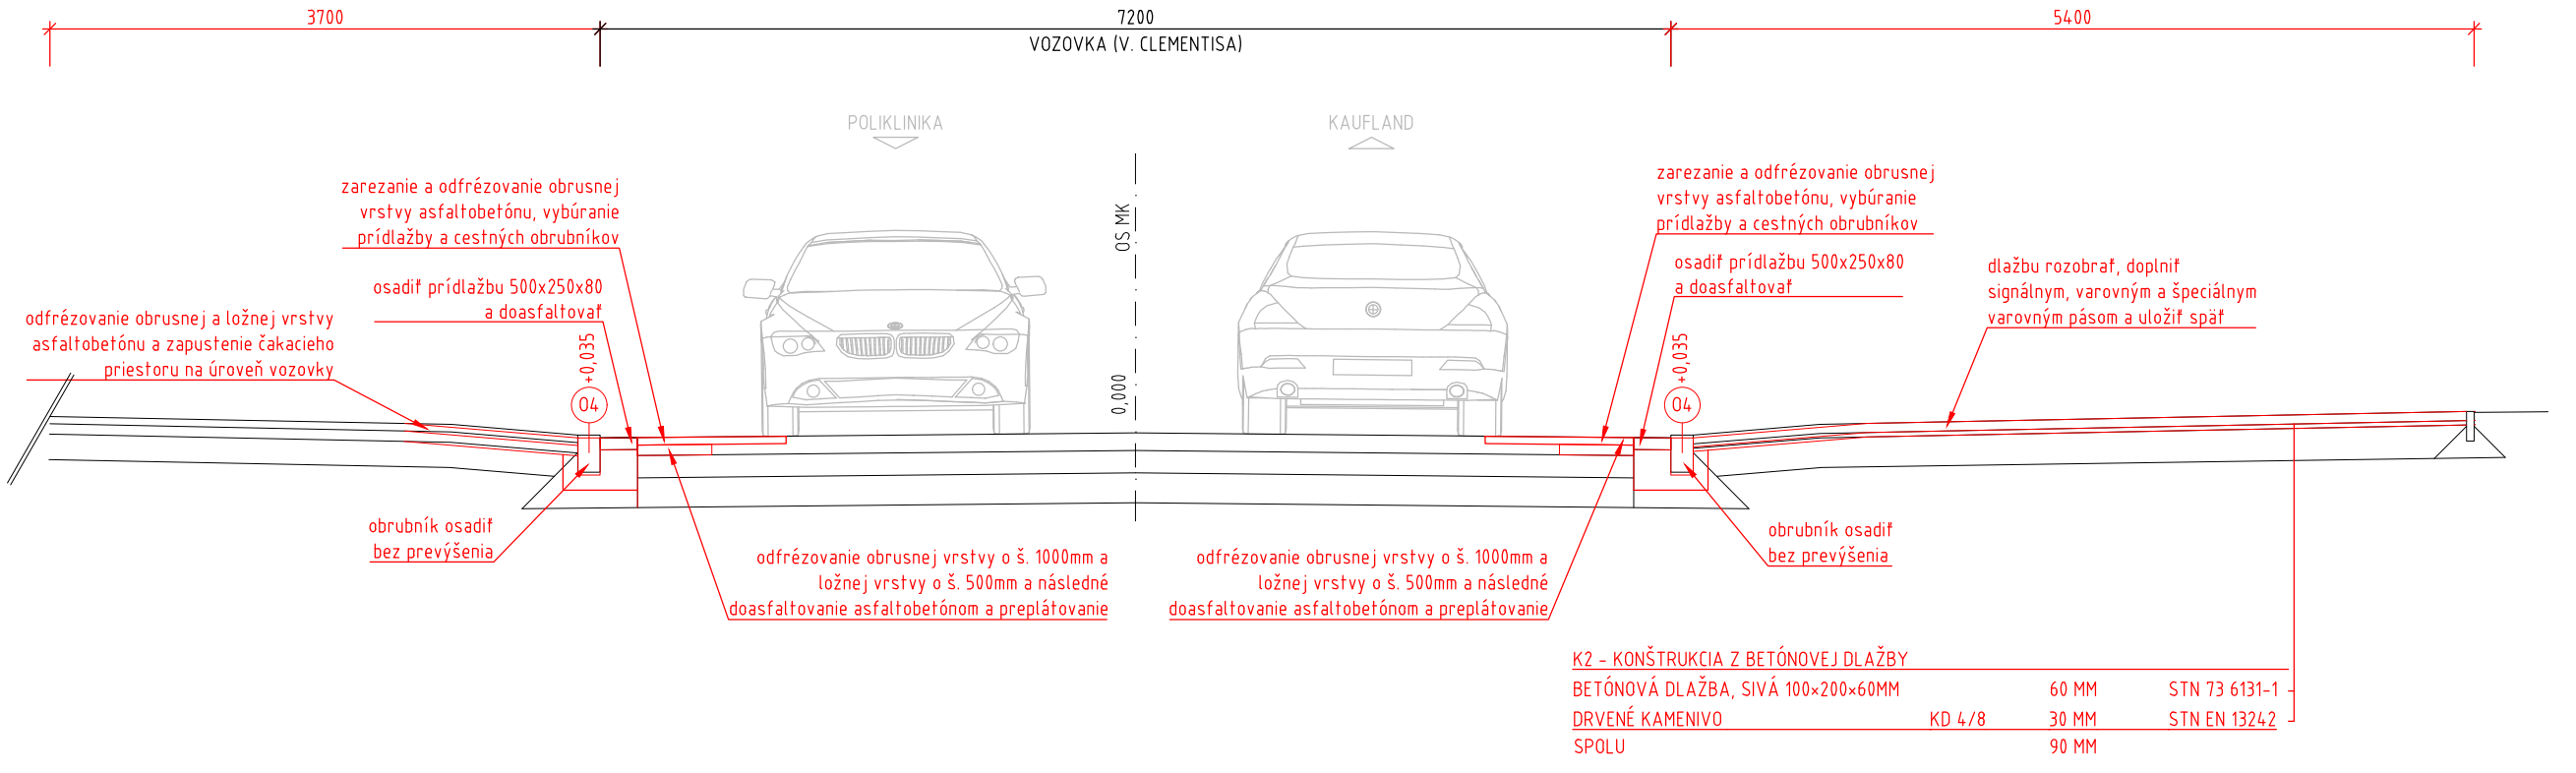

### LEGENDA

- KATASTRÁLNA MAPA REGISTRA C - PODKLAD
- KATASTRÁLNA MAPA REGISTRA E - PODKLAD
- PREDREALIZAČNÉ ZAMERANIE - POLOHOPIIS
- STAVEBNÉ ÚPRAVY - BETÓNOVÁ DLAŽBA
- STAVEBNÉ ÚPRAVY - BETÓNOVÁ DLAŽBA PRE NEVIDIACICH
- 325 ZVISLÉ DOPRAVNÉ ZNAČENIE - EXISTUJÚCE
- 325 ZVISLÉ DOPRAVNÉ ZNAČENIE - NAVRHOVANÉ
- VODOROVNÉ DOPRAVNÉ ZNAČENIE - EXISTUJÚCE
- VODOROVNÉ DOPRAVNÉ ZNAČENIE - NAVRHOVANÉ

### VLASTNÍCKE PRÁVA:

TÁTO DOKUMENTÁCIA VRÁTANE VŠETKÝCH PRÍLOH (S VÝNIMKOU DÁT POSKYTNUTÝCH OBJEDNÁVATEĽOM) JE DUŠEVNÝM VLASTNÍCTVOM SPOLOČNOSTI ECO-LOGIC s.r.o., OBJEDNÁVATEĽ JE OPRÁVNENÝ JU VYUŽIŤ K ÚČELOM VYPLYVAJÚCIM Z UZAVRETEJ ZMLUVY BEZ AKÉHOKOLVEK OBMEDZENIA. INÉ OSOBY (AKO FYZICKÉ, TAK PRÁVNICKÉ), NIE SÚ BEZ PREDCHÁDZAJÚCEHO VÝSLOVNÉHO SÚHLASU OBJEDNÁVATEĽA OPRÁVNENÉ TÚTO DOKUMENTÁCIU ANI JEJ ČASŤI AKOKOLVEK VYUŽÍVAŤ, KOPÍROVAŤ (ANI INÝM SPÔSOBOM ROZMNOŽOVAŤ) ALEBO SPRÍŠŤUPNIŤ ĎALŠÍM OSOBÁM.

### SPRACOVATEĽ:

ECO-LOGIC s.r.o., Krátka 4, Senec  
www.ecologic.sk | projekty@ecologic.sk



### NÁZOV STAVBY:

Projektová dokumentácia - Zviditeľnenie chodcov na priechodoch pre chodcov v meste Trnava

### MIESTO STAVBY:

Trnava  
Mesto Trnava  
Hlavná ulica 1; 917 71 Trnava

### VYPRACOVAL:

Ing. Alžbeta Masnicová

### KONTROLOVAL:

Ing. Alžbeta Masnicová

### SCHVÁLIL:

Ing. Alžbeta Masnicová

### STUPEŇ PROJEKTU:

DSP s RP

### STAVEBNÝ OBJEKT:

SO 10

### PROFESIA:

Stavebná časť

### DÁTUM:

06 / 2022

### MIERKA:

1:250

### FORMÁT:

A4x5

### ČÍSLO VÝKRESU:

C-2.10

### PREDMET VÝKRESU:

Situácia - Okružná križovatka Vl. Clementisa výjazd Kaufland

### ČÍSLO ZÁKAZKY:

1279