


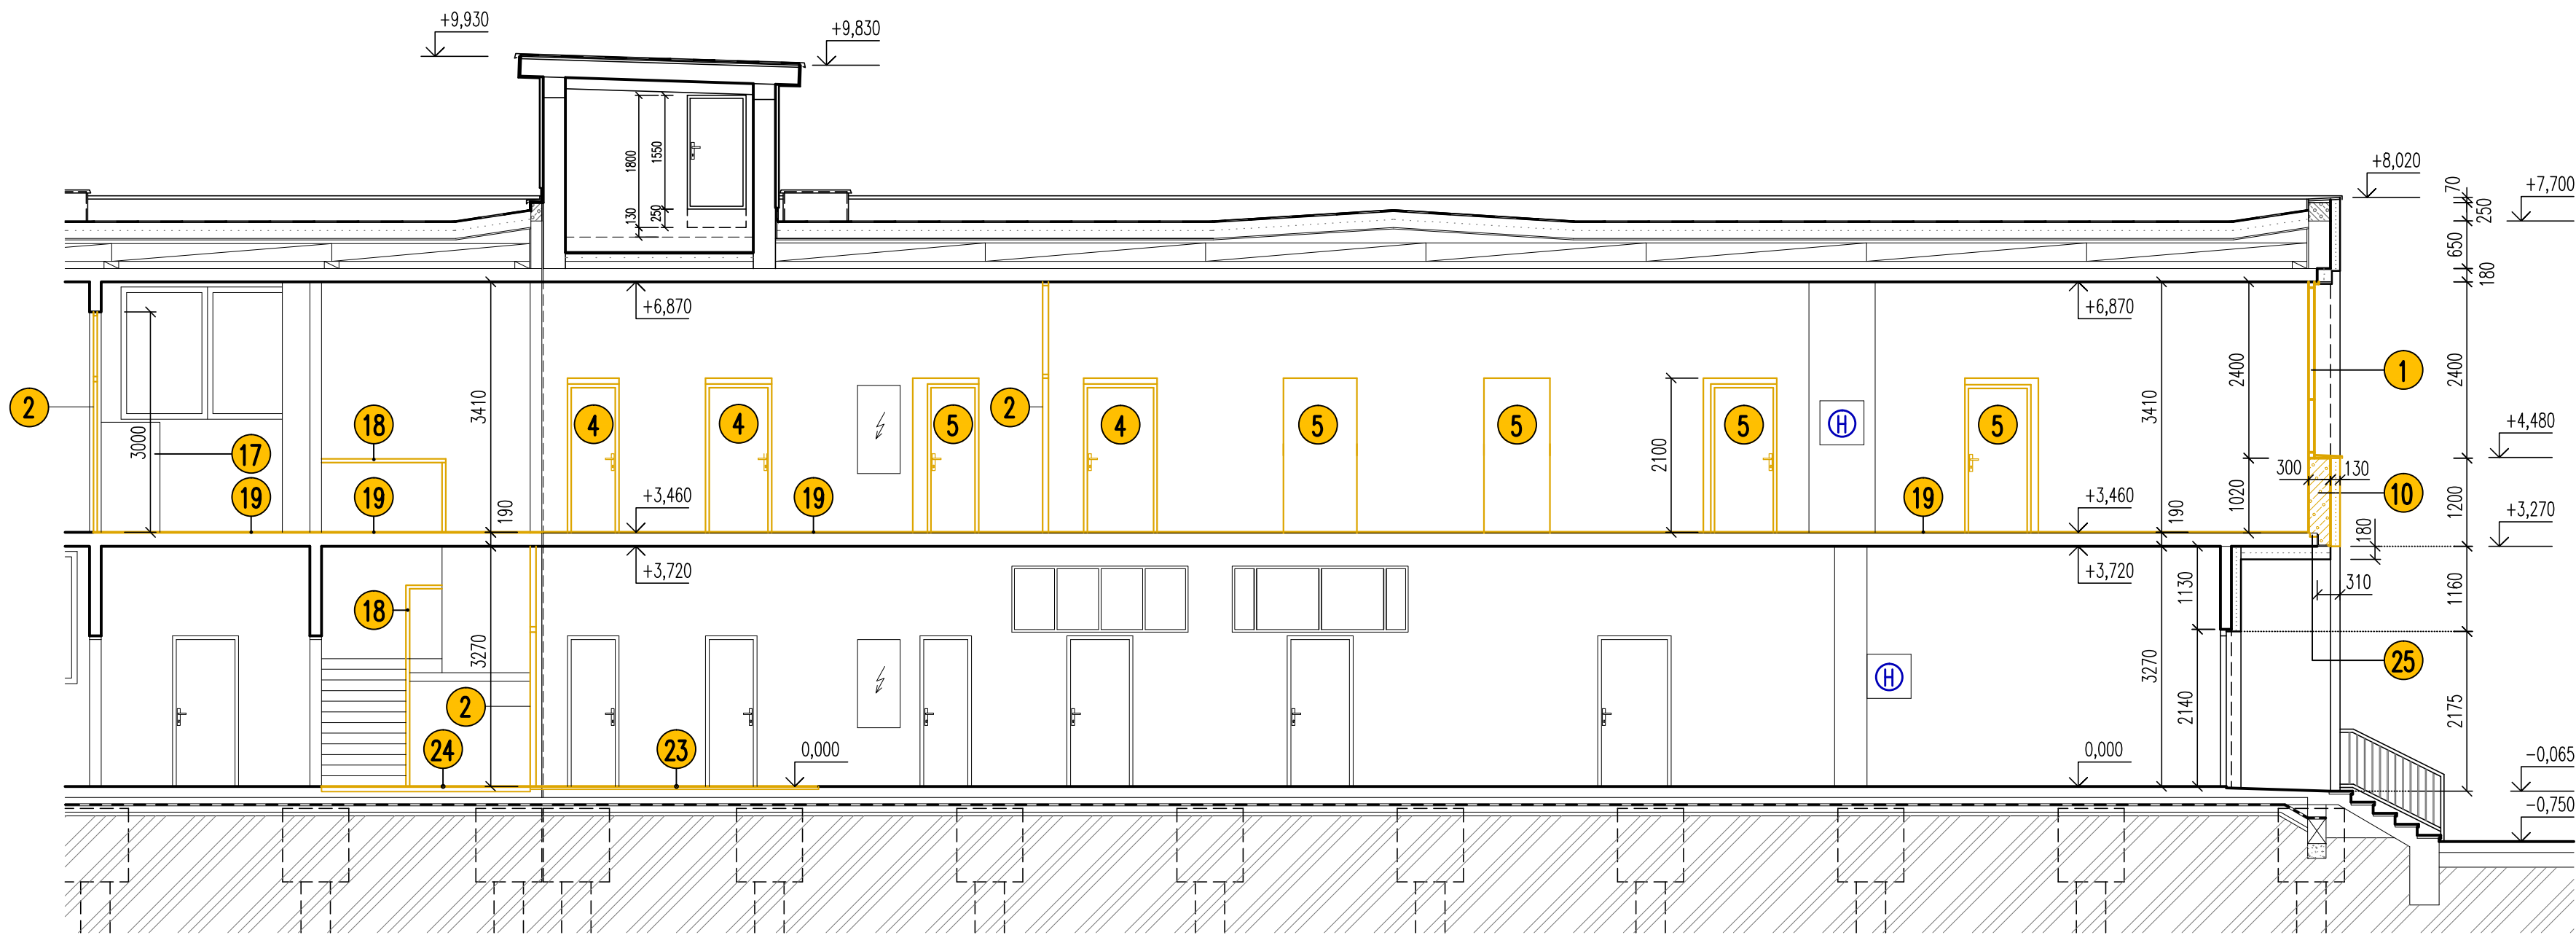


LEGENDA :

EXISTUJÚCE KONŠTRUKCIE

VYBÚRANÉ KONŠTRUKCIE

REZ B - B' m 1 : 75
existujúci stav - búracie práce

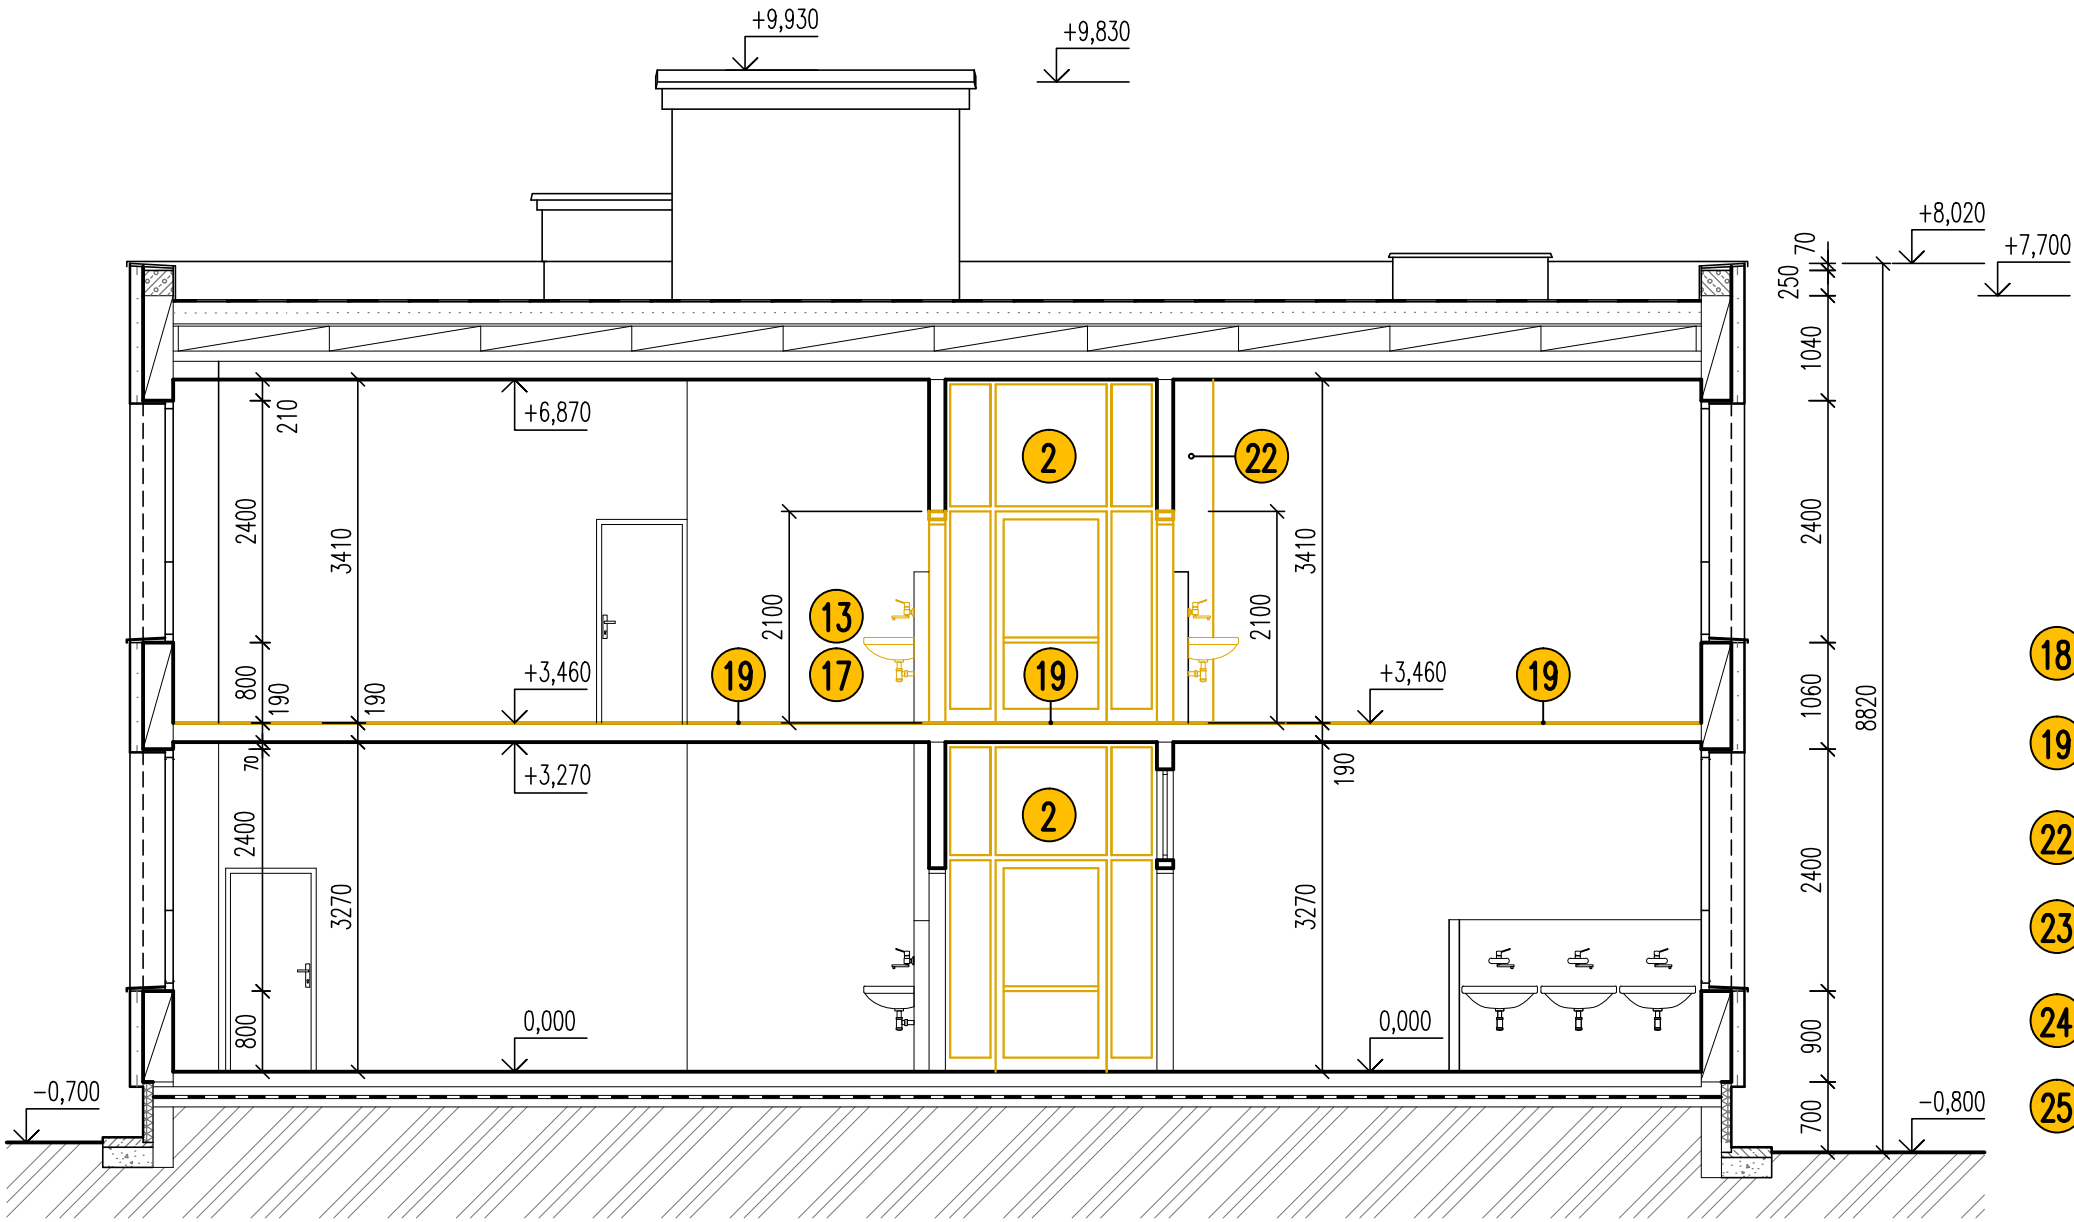

- 18 DEMONTÁŽ OCEĽOVÉHO ZÁBRADLIA S VÝPLŇOU Z TYČÍ Ø 14 mm, VÝŠKY 1000 mm, DĺŽKY 10, 30 m PŮVODNÉ STĹPIKY PONECHAŤ MIN. 150 mm NAD ÚROVŇOU PODLAHY!
- 19 DEMONTÁŽ PVC PODLAHOVEJ KRYTINY VRÁTANE PVC SOKLÍKA, S ODSTRÁNENÍM ZBYTKOVÉHO LEPIDLA
- 22 DEMONTÁŽ OBKLADU POTRUBIA Z DREVOTROESKOVÝCH DOSÁK 400 x 400 mm, NA CELÚ VÝŠKU MIESTNOSTI
- 23 DEMONTÁŽ PVC PODLAHOVEJ KRYTINY VRÁTANE PVC SOKLÍKA VYBÚRANIE ANHYDRITOVÉHO POTERU HR. 30 mm
- 24 VYBÚRANIE DLAŽBY Z UMELEHO KANEŇA HR. 25 mm, VRÁTANE SOKLÍKA Z DLAŽDÍC VÝŠKY 120 mm VYBÚRANIE LEPIACEJ CEMENTOVEJ MALTY HR. 30 mm
- 25 PRE OSADENIE PRAHOVEJ SPOJKY ZASKLENEJ STENY VYREZAŤ V ŽELEZOBETÓVOVEJ STŘOPNEJ KONŠTRUKCII DRAŽKU 80 x 30 x 2100 mm (VIÐ VYPIS VÝPLNÍ OTVOROV - VÝKR. Č. C.1.12)

REZ A - A' m 1 : 75
existujúci stav - búracie práce

LEGENDA EXISTUJÚCICH PRVKOV A KONŠTRUKCIÍ :

- 1 OTVOROVÉ VÝPLNE - OKNO PLASTOVÉ, ZASKLENÉ TEPELNOIZOLAČNÝM DOVJSKLOM, VRÁTANE OPLECHOVANIA PARAPETU
- 2 ZASKLENÉ STENY + DVERE OCEĽOVÉ, INTERIÉROVÉ, ZASKLENÉ SKLOM S DRÔTENOU VLOŽKOU
- 4 DREVENÉ INTERÉROVÉ DVERE, VRÁTANE OCEĽOVEJ ZÁRUBNE S OSEKANÍM OSTENIA A NADPRAŽIA PRE SVETLÝ OTVOR ŠÍRKY 700 mm, 900 mm A 1000 mm V ŽELEZOBETÓNOVEJ STENE (VIÐ DETAIL D1 VO VÝKRESE Č. C.1.03)
- 5 VYBÚRANIE OTVORU V ŽELEZOBETÓNOVEJ STENE, PRE OSADENIE DVERÍ (VIÐ DETAIL D2 VO VÝKRESE Č. C.1.05)
- 10 VYBÚRANIE PARAPETNÉHO MURIVA HR. 300 mm, DĹŽKY 2050 mm Z PÓROBETÓNU, Z KONKAJŠEJ STRANY ZATEPLENÉ KONTAKTNÝM ZATEPLOVACÍM SYSTÉMOM HR. 130 mm
- 13 DEMONTÁŽ ZDRAVOTECHNICKÝCH ZARIAĎOVACÍCH PREDMETOV A PRÍPRAVA PRE OSADENIE NOVÝCH ZARIAĎOVACÍCH PREDMETOV VRÁTANE DEMONTÁŽE BATERII A OVLÁDACÍCH ARMATÚR
- 17 OSEKANIE KERAMICKÉHO OBKLADU
- NA STENE ZA UMÝVADLOM, DO VÝŠKY 1600 mm, NA DĹŽKU 1800 mm
- V MIESTNOSTI: G2.06, G2.07, G2.08, G2.09, G2.10, G2.12 DO VÝŠKY 2100 mm
- V MIESTNOSTI: F2.06.2 DO VÝŠKY 1500 mm, PO CELEJ DĹŽKE, VRÁTANE BOČNEJ STIENKY

0,000		JE STANOVENÁ AKO ÚROVEŇ PODLAHY PRÍZEMIA (I.N.P.) MATERSKEJ ŠKOLY	
INVESTOR – STAVEBNÍK : Mesto NITRA, Štefánikova trieda 60, 949 01 NITRA			STUPEŇ PD : PROJEKTOVÁ DOKUMENTÁCIA pre REALIZÁCIU STAVBY
ZHOTOVITEL PD : Ing.arch. IGOR FENÍK AUTORIZOVANÝ ARCHITEKT SKA, registračné číslo SKA 0360 AA			DÁTUM : 03/2017
ZODPOVEDNÝ PROJEKTANT : Ing.arch. IGOR FENÍK Wilsonovo nábrežie 148, 949 01 NITRA			ZÁKAZKA Č. : IF 03-2017
VYPRACOVAL : Ing.arch. IGOR FENÍK, Ing. IVAN HRADICKÝ			FORMÁT : 6 A4
STAVBA :	Materská škola Na Hôrke 30, Nitra		MIESTO STAVBY: Na Hôrke 30, NITRA
KÓD VÝZVY :	ZVÝŠENIE KAPACÍT INFRAŠTRUKTÚRY MATERSKÝCH ŠKOL č. IROP-PO2-SC221-PZ-2016-1		KAT. ÚZEMIE: MLÝNARCE PARCELA č.: 462/61, 62
OBJEKT :	SO 100 – VYTVORENIE 2 TRIED MATERSKEJ ŠKOLY pre 24+21 DETÍ SP 101 – STAVEBNÉ ÚPRAVY PRE VYTVORENIE 2 TRIED A PRISLÚCHAJÚCEHO ZÁZEMIA MŠ		
ČASŤ PD : C.1.	ARCHITEKTÚRA A STAVEBNÁ ČASŤ		
OBSAH VÝKRESU :	REZ A – A', REZ B – B' existujúci stav a búracie práce		MIERKA : m 1:75 ČÍSLO V. : C.1.04