


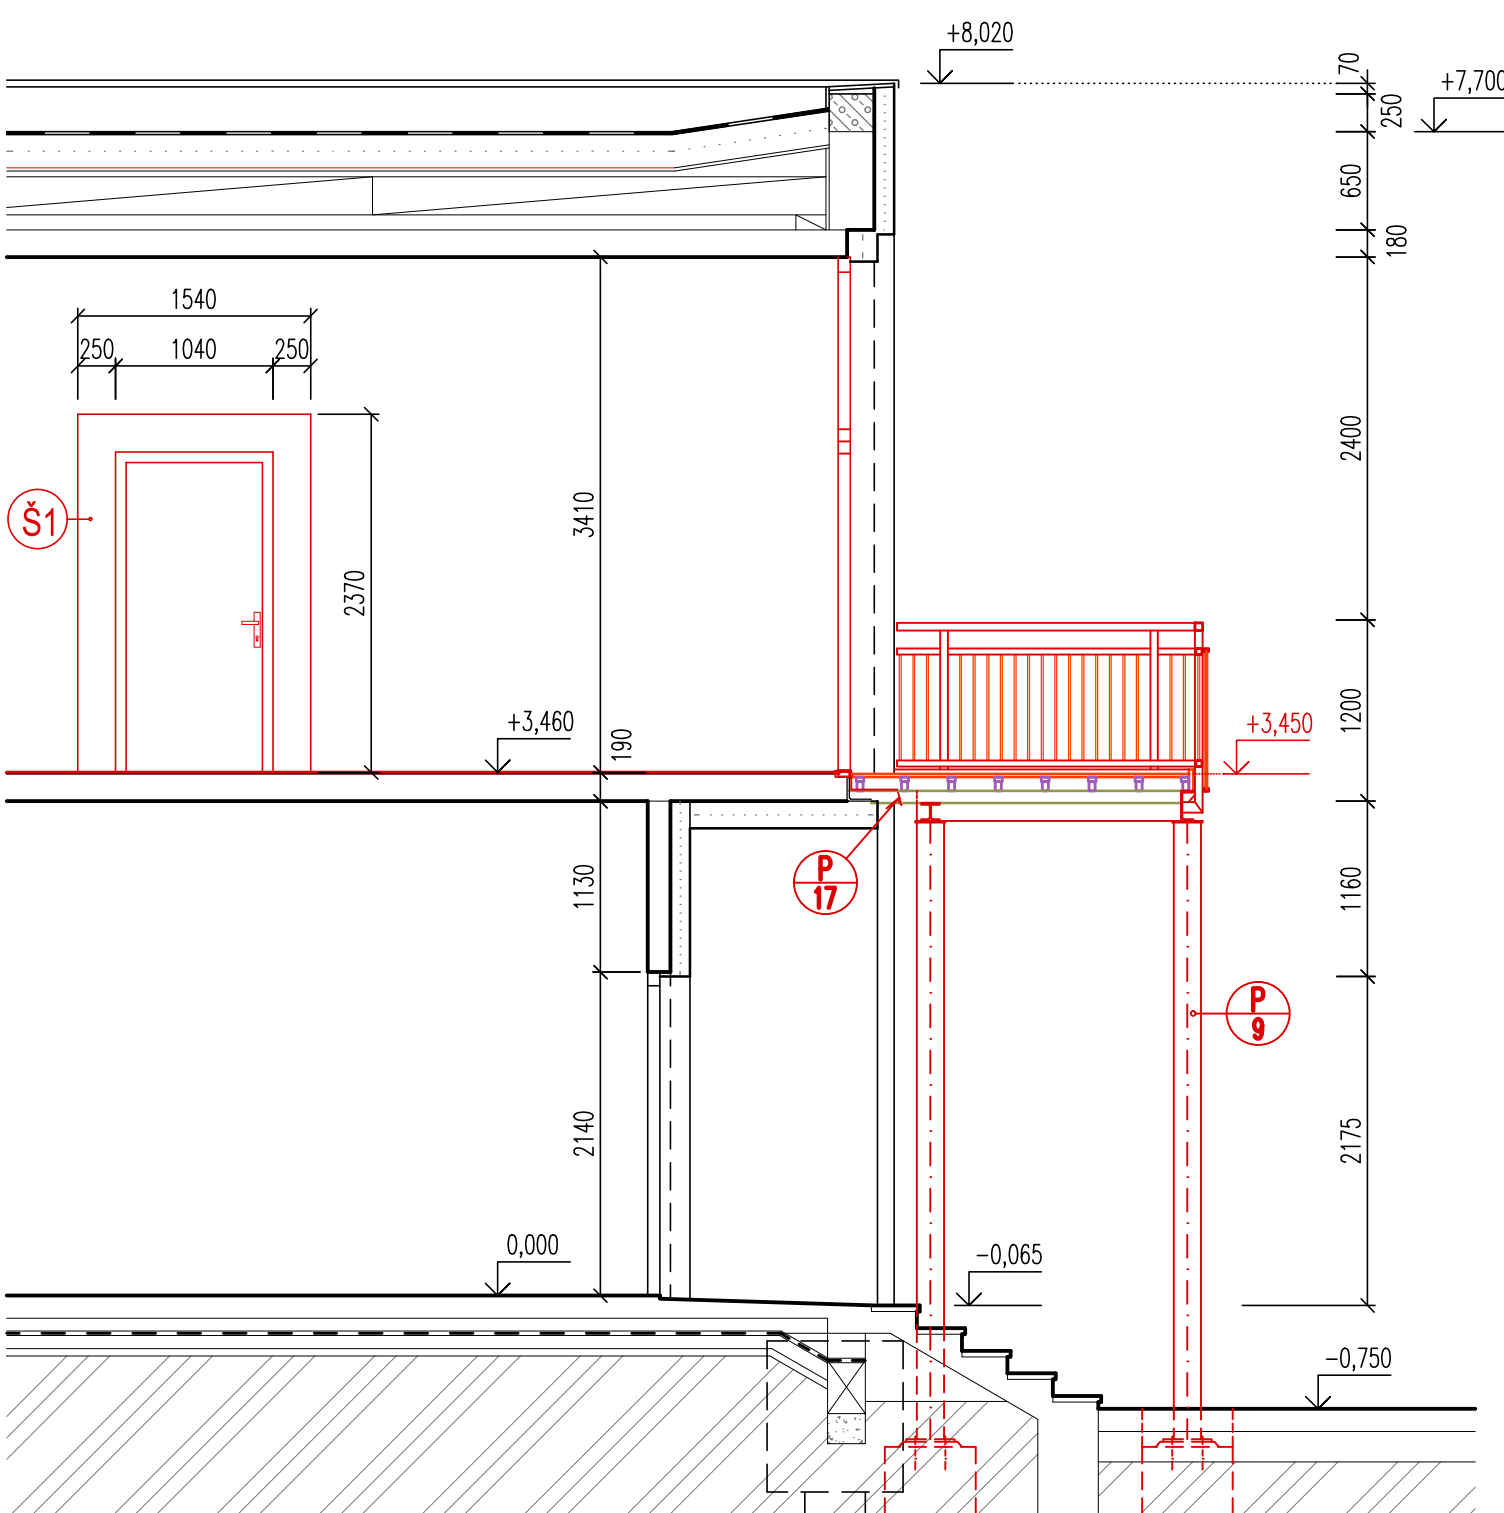

0,000		JE STANOVENÁ AKO ROZLAHY PRÍZEMIA (1.N.P.) MATERSKÝ ŠKOLY	
INVESTOR – STAVEBNÍK :	Mesto NITRA, Štefánikova trieda 60, 949 01 NITRA		STUPEŇ PD :
ZHOTOVITEL PD :	Ing.arch. IGOR FENÍK AUTORIZOVANÝ ARCHITEKT SKA, registračné číslo SKA 0360 AA		PROJEKTOVÁ DOKUMENTÁCIA alebo REALIZÁCIA STAVBY
ZODPOVEDNÝ PROJEKTANT :	Ing.arch. IGOR FENÍK Wilsonovo nábřeží 148, 949 01 NITRA		DÁTUM :
VPRACOVAL :	Ing.arch. IGOR FENÍK, Ing. IVAN HRADICKÝ <i>Ard</i>		ZÁKAZKA Č. : IF 03-2017 FORMÁT : 10 A4
STAVBA :	MATERSKÁ ŠKOLA Na Hôrke 30, NITRA ZVÝŠENIE KAPACÍT INFRAŠTRUKTÚRY MATERSKÝCH ŠKOL Č. IROP-PO2-SC221-PZ-2016-1		MIEŠTO STAVBY: Na Hôrke 30, NITRA KAT. GZEMIE: MLYNÁRCE PARCELA č.: 462/61, 62
KÓD VÝZVY :			
OBJEKT :	SO 100 – VYTVORENIE 2 TRIED MATERSKEJ ŠKOLY pre 24+21 DETÍ SP 101 – STAVEBNÉ ÚPRAVY PRE VYTVORENIE 2 TRIED A PRÍSLÚCHAJÚCEHO ZÁZEMIA MŠ		
ČASŤ PD :	C.1.	ARCHITEKTÚRA A STAVEBNÁ ČASŤ	
OBŠAH VÝKRESU :	POHLAD ČELNÝ existujúci stav a búracie práce REZ A – A', REZ B – B' navrhovaný stav		MIERKA : m 1:50 ČÍSLO V. : C.1.08