



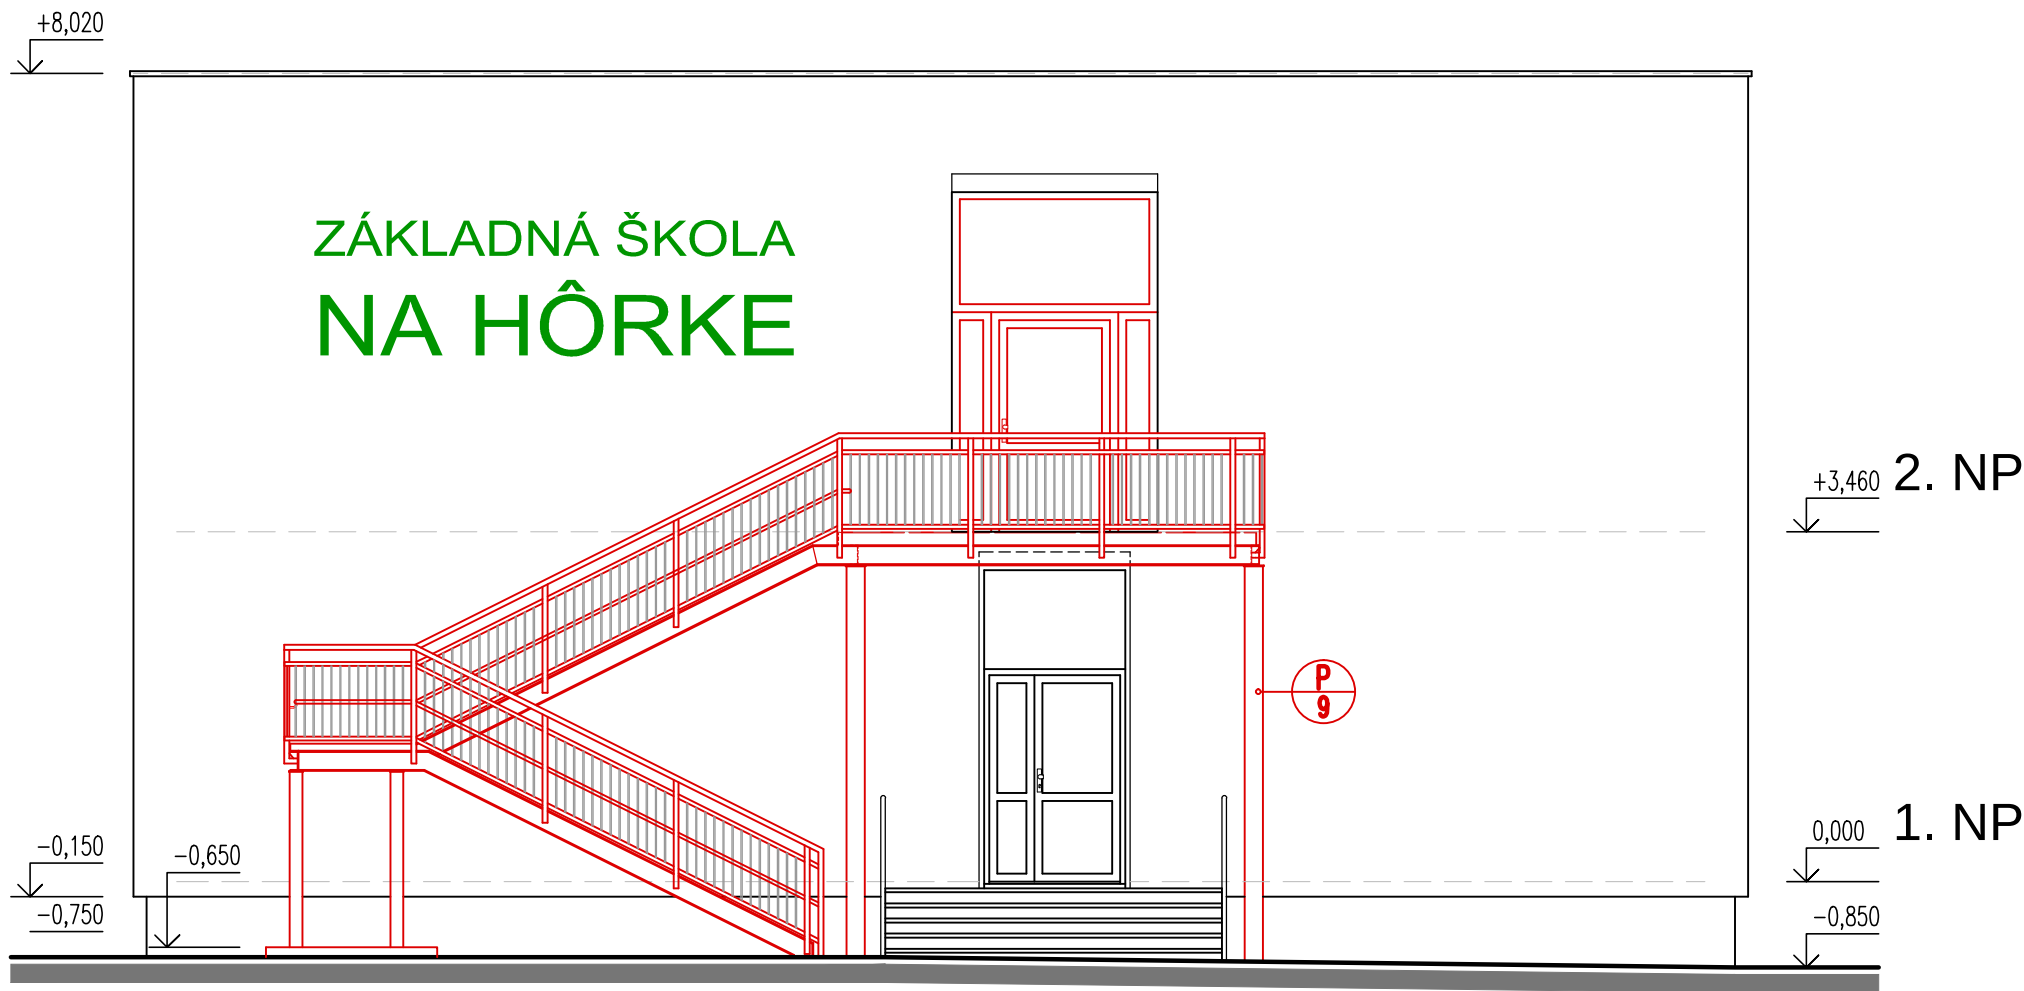

POHĽAD ČELNÝ - pred osadením plnej výplne zábradlia
m 1 : 75 navrhovaný stav

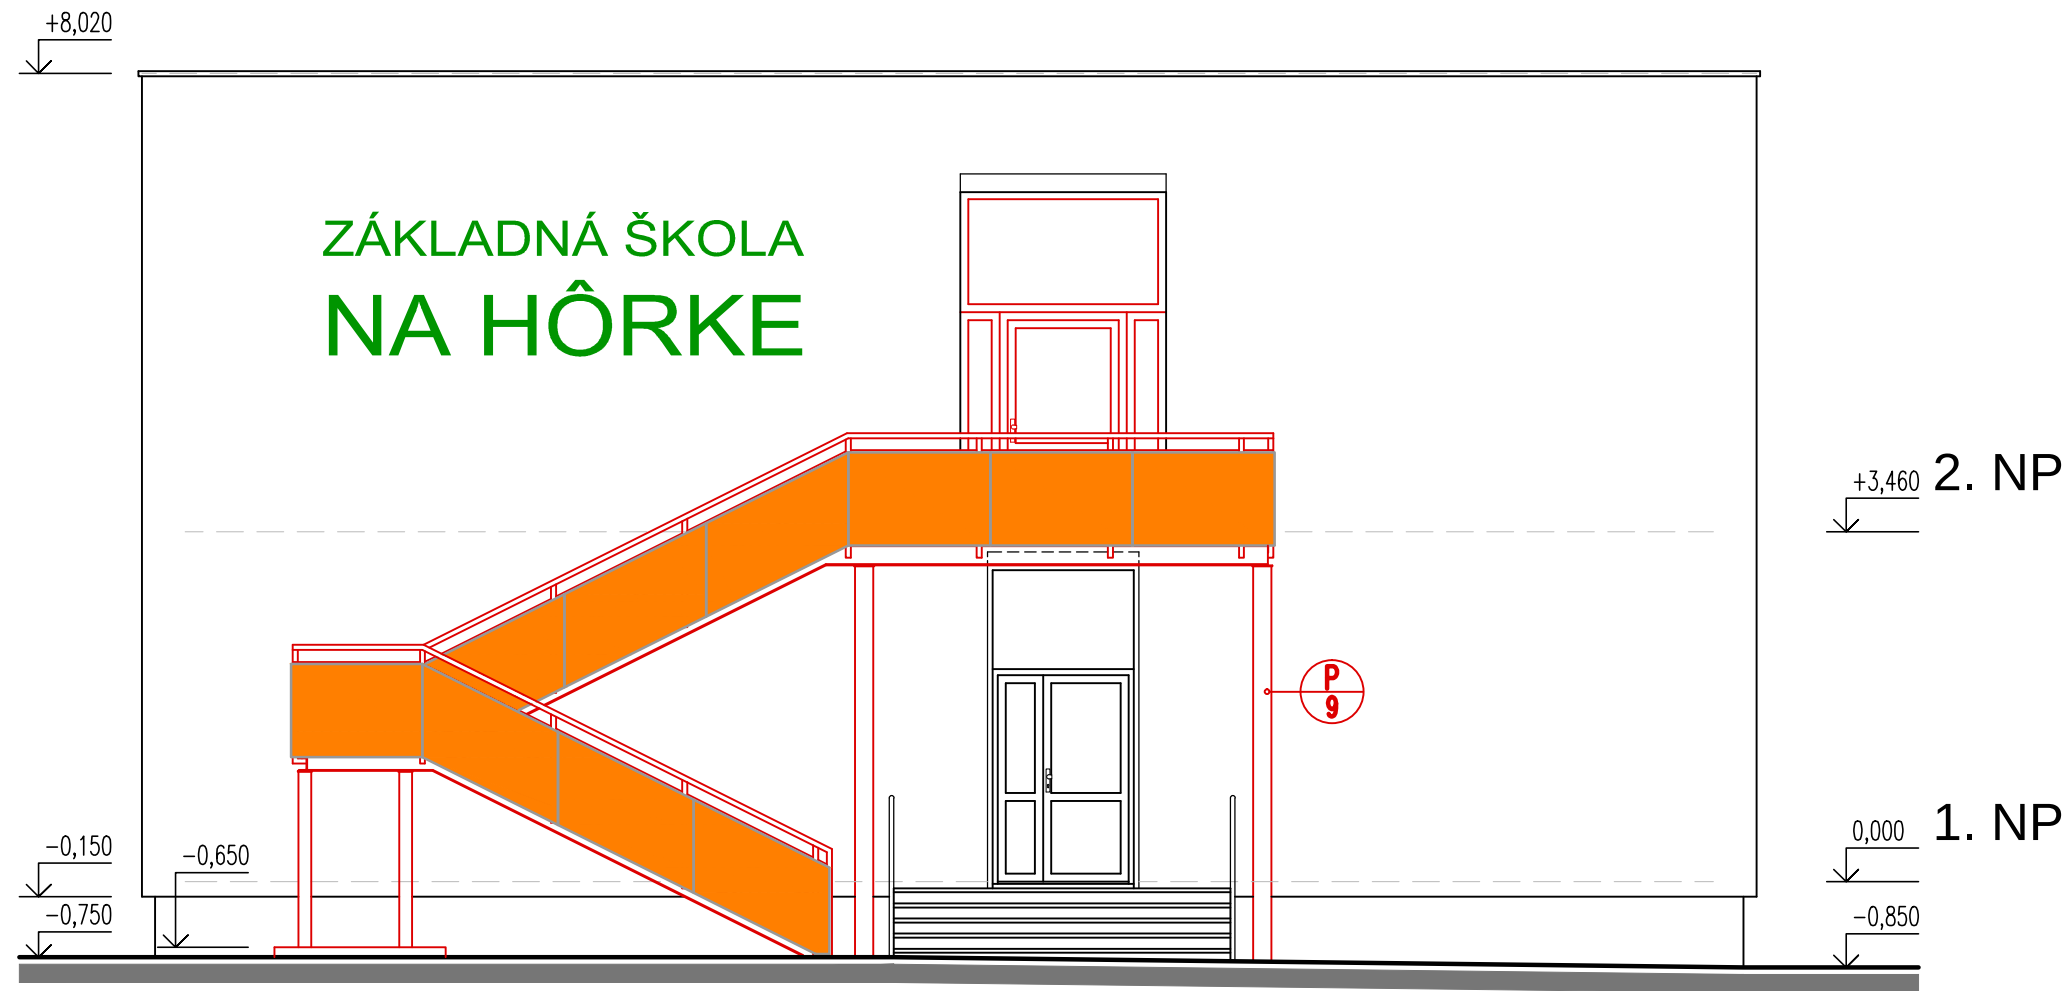

POHĽAD ČELNÝ - s osadenou plnou výplňou zábradlia
m 1 : 75 navrhovaný stav

INVESTOR – STAVEBNÍK : Mesto NITRA, Štefánikova trieda 60, 949 01 NITRA			STUPEŇ PD :	PROJEKTOVÁ DOKUMENTÁCIA pre REALIZÁCIU STAVBY
ZHOTOVITEL PD : Ing.arch. IGOR FENÍK AUTORIZOVANÝ ARCHITEKT SKA, registračné číslo SKA 0360 AA			DÁTUM :	03/2017
ZODPOVEDNÝ PROJEKTANT : Ing.arch. IGOR FENÍK Wilsonovo nábrežie 148, 949 01 NITRA			ZÁKAZKA Č :	IF 03–2017
VYPRACOVAL : Ing.arch. IGOR FENÍK, Ing. IVAN HRADICKÝ			FORMÁT :	3 A4
STAVBA :	Materská škola Na Hôrke 30, NITRA ZVÝŠENIE KAPACÍT INFRAŠTRUKTÚRY MATERSKÝCH ŠKÔL č. IROP–PO2–SC221–PZ–2016–1		MIESTO STAVBY: Na Hôrke 30, NITRA KAT. ÚZEMIE: MLYNÁRCE PARCELA č.: 462/61, 62	
KÓD VÝZVY :				
OBJEKT :	SO 100 – VYTVORENIE 2 TRIED MATERSKEJ ŠKOLY pre 24+21 DETÍ SP 101 – STAVEBNÉ ÚPRAVY PRE VYTVORENIE 2 TRIED A PRISLÚCHAJÚCEHO ZÁZEMIA MŠ SP 103 – NOVÉ EXTERIÉROVÉ SCHODISKO			
ČASŤ PD : C.1.	ARCHITEKTÚRA A STAVEBNÁ ČASŤ			
OBSAH VÝKRESU :	POHĽAD ČELNÝ – pred osadením plnej výplne zábradlia POHĽAD ČELNÝ – s osadenou plnou výplňou zábradlia MIERKA : m 1:75		ČÍSLO V. : C.1.09	