


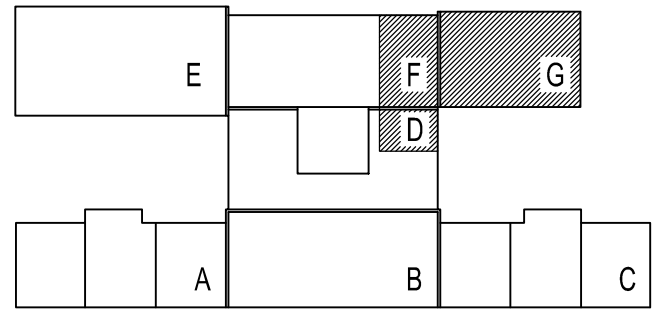

Číslo miestnosti	Názov miestnosti	Plocha [m²]
D1.01	HALA	106,34
D1.02.2	ZÁDVERIE	45,47
D1.03.2	ŠATNE	154,42
D1.08	SKLAD INVENTÁRU	24,39
D1.09	CHODBA	51,89
D1.10	ÁTRIUM	139,67
F1.05.2	SCHODISKO	13,37
F1.06	KUCHYŇA	138,64
F1.07	CHODBA	29,40
F1.08	UMÝVÁREŇ	14,72
F1.09	KOMUNIKÁCIA	4,59
F1.10	ŠATŇA	11,50
F1.11	SKLAD	6,42
F1.12	SKLAD	6,42
F1.28	WC PERSONÁLU	1,26
F1.29	SPRCHA PERSONÁLU	1,26

Číslo miestnosti	Názov miestnosti	Plocha [m ²]
F1.30	UPRATOVAČKA	1,69
G1.01	KABINET	14,48
G1.02	DIELNE	88,80
G1.04	SKLAD	21,30
G1.05	CVIČNÝ BYT	62,04
G1.06	ŠATŇA A UMYVÁRENÉ ŽENY	14,88
G1.07	ŠATŇA A UMYVÁRENÉ MUŽI	14,88
G1.08	PREDSIEN MUŽI	5,08
G1.09	WC MUŽI	6,82
G1.10	PREDSIEN ŽENY	5,08
G1.11	WC ŽENY	6,82
G1.12	UPRATOVAČKA	1,58
G1.14	WC ZAMESTNANCI	2,58
G1.15	CHODBA	47,94
G1.16	VÝŤAH PRE INVALIDNÉ DETI	3,36
G1.17	SCHODISKO	45,15

±0,000		JE STANOVENÁ AKO (UOVĚŇ PODLAHY PRŮŽEMLA (1.N.P.)) MATERSKÉ ŠKOLY	
INVESTOR – STAVEBNÍK :	Mesto NITRA, Štefánikova trieda 60, 949 01 NITRA	STUPEŇ PD : PROJEKTOVÁ DOKUMENTÁCIA pre REALIZÁCIU STAVBY DÁTUM : 03/2017 ZÁKAZKA Č. : IF 03-2017 FORMÁT : 10 A4	
ZHOTOVITEL PD :	Ing.arch. IGOR FENIK AUTORIZOVANÝ ARCHITEKT SKA, registračné číslo SKA 0360 AA		
ZODPOVEDNÝ PROJEKTANT :	PETRONELA TRNKOVÁ L. Okénika 4/1, 949 01 NITRA		
VYPRACOVÁV : PETRONELA TRNKOVÁ			
STAVBA :	Materská škola Na Hôrke 30, Nitra		Miesto stavby:
Kód výzvy :	Zvýšenie kapacity infraštruktúry materských škôl č. IROP-P02-SC221-PZ-2016-1		Na Hôrke 30, Nitra
Objekt :	SO 100 – vytvorenie 2 tried materskej školy pre 24+21 detí SP 102 – rekonštrukcia inštaláčnych rozvodov		Kat. územie: Mlynárce
Časť PD :	C.5. Z D R A V O T E C H N I K A		Parcela č.: 462/61, 62
Obsah výkresu :	Pôdorys prízemí (1.NP)		Mierka : m 1:50
			Číslo v. : C.5.01