


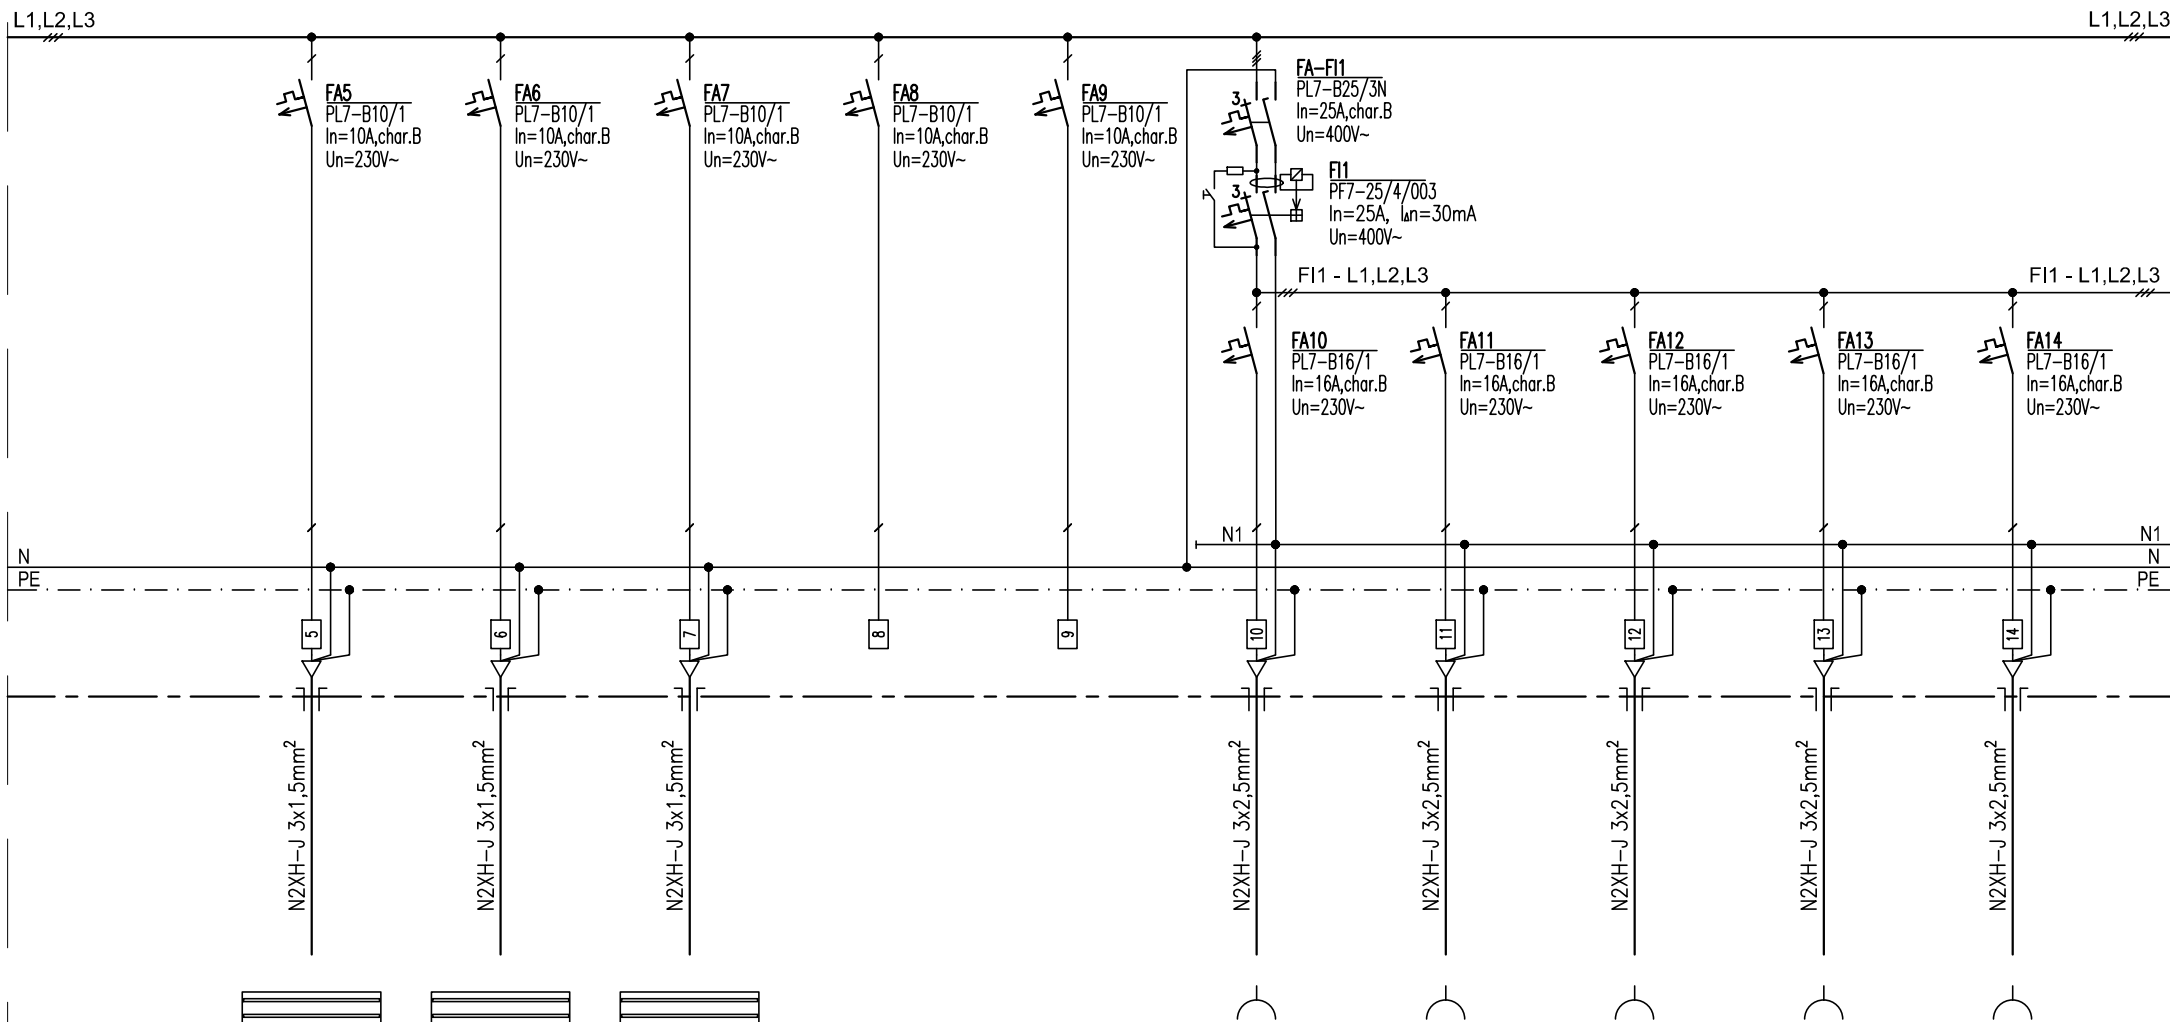

ČÍSLO VÝVODU	WL-5	WL-6	WL-7			WL-10	WL-11	WL-12	WL-13	WL-14
OZNAČ. VÝVODU	SV 5	SV 6	SV 7	rezerva	rezerva	Z1	Z2	Z3	Z4	Z5
MIESTNOSŤ č.	spálne, sklad	herňa 2.07	herňa 2.08			chodba	kabinet	kabinet	šatne, herňa 2.07	izolačka
PRÍKON P _i (kW)	0,75 kW	0,90 kW	0,90 kW			0,75 kW	1,00 kW	1,00 kW	1,00 kW	1,00 kW

Zodpovedný projektant:	Stavba: MATERSKÁ ŠKOLA Na Hôrke 30, NITRA ZVÝŠENIE KAPACÍT INFRAŠTRUKTÚRY MATERSKÝCH ŠKÔL č. IROP-PO2-SC221-PZ-2016-1	Obsah: ROZVÁDZAČ R2.6	dátum: 03/2017	
ING. RÓBERT VARGA			počet strán: 4	
	Investor : Mesto NITRA, Štefánikova trieda 60, 949 01 NITRA		číslo zákazky: IF 03-2017	strana č: 3