


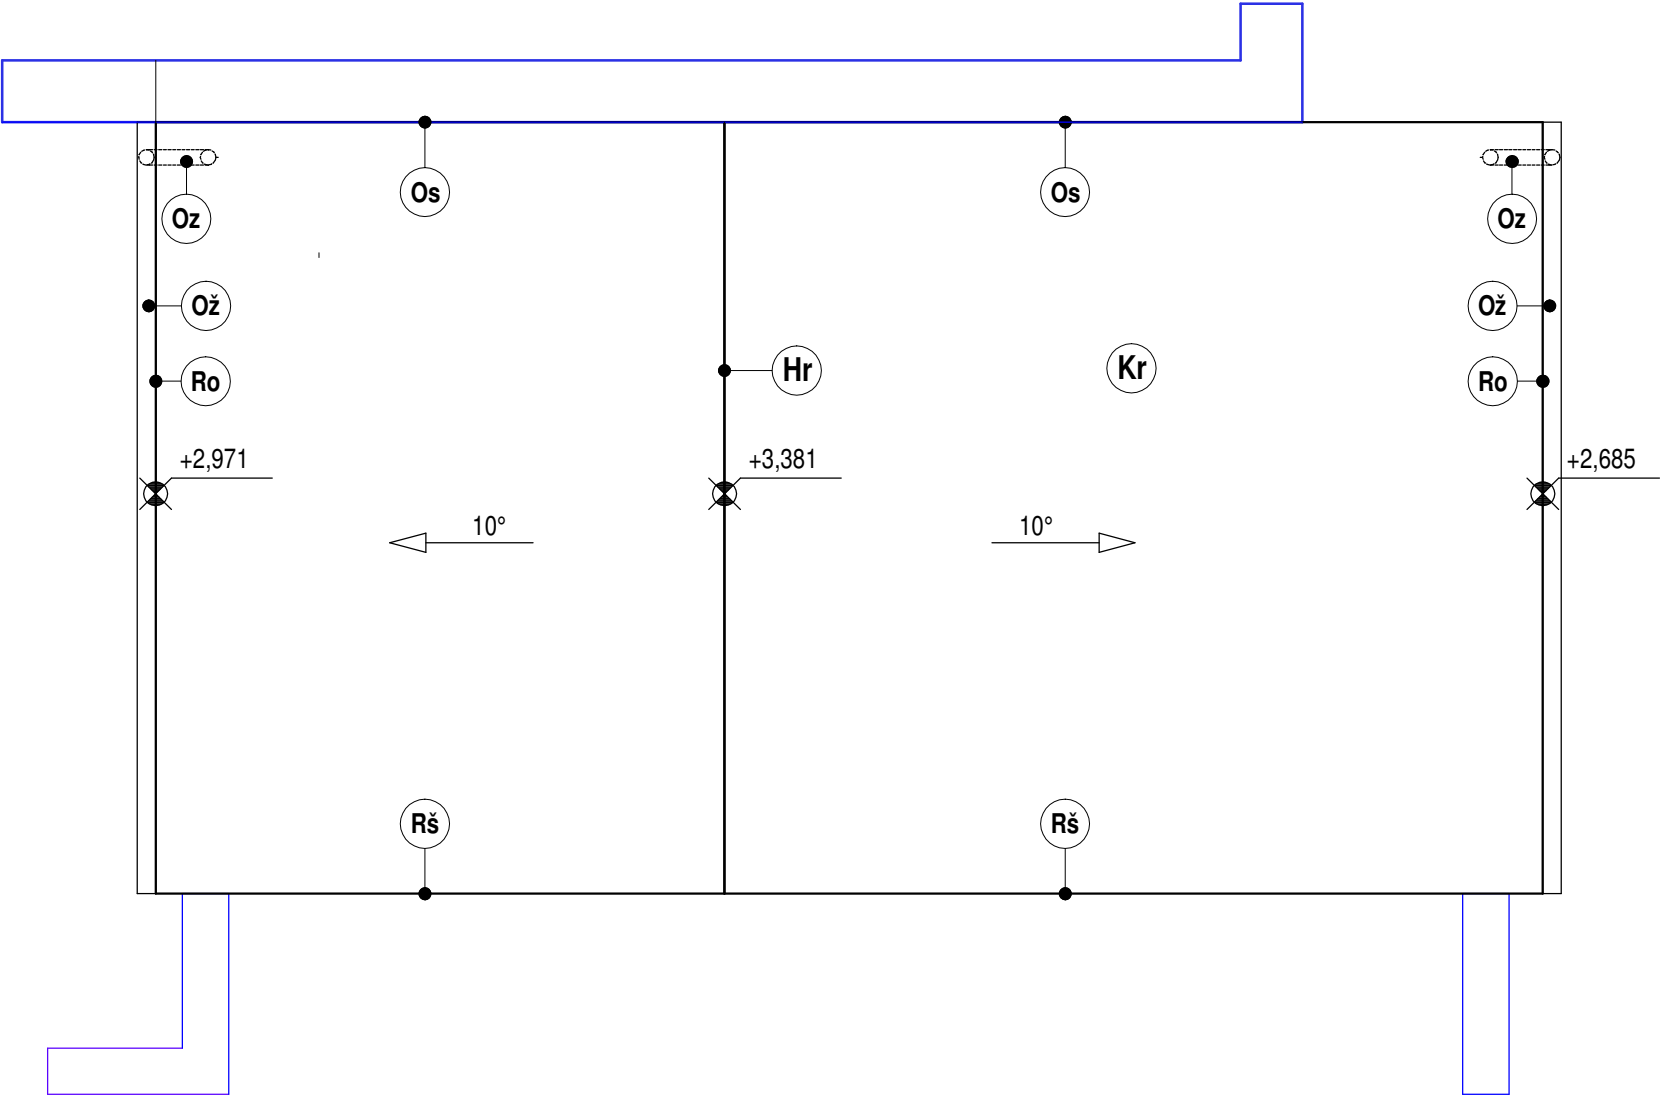

Legenda

Kr	Krytina z pozinkovaného poplastovaného plechu	46 m2
Ož	Okapové žľaby	10,0 m
Oz	Okapové zvody	4,2 m
Hr	Hrebeň	5,0 m
Ro	Rímsa okapu	10,0 m
Rš	Rímsa štítu	9,2 m
So	Oplechovanie steny	9,2 m

Modrou farbou sú vykreslené existujúce konštrukcie



Vypracoval: Ing. Jozef Florek		Zodp. proj.: Ing. Jozef Florek			
Investor Lesy SR, š.p., Námestie SNP 8, Banská Bystrica					
Miesto stavby Zákamenné, p.č. 5564, 5566					
Stavba Prístrešok pre autá				Stupeň: PD pre stavebné konanie	
				Dátum 5/2022	
				Formát 2x A4	
Obsah výkresu Strecha				M 1 : 50 V.č. 6	