


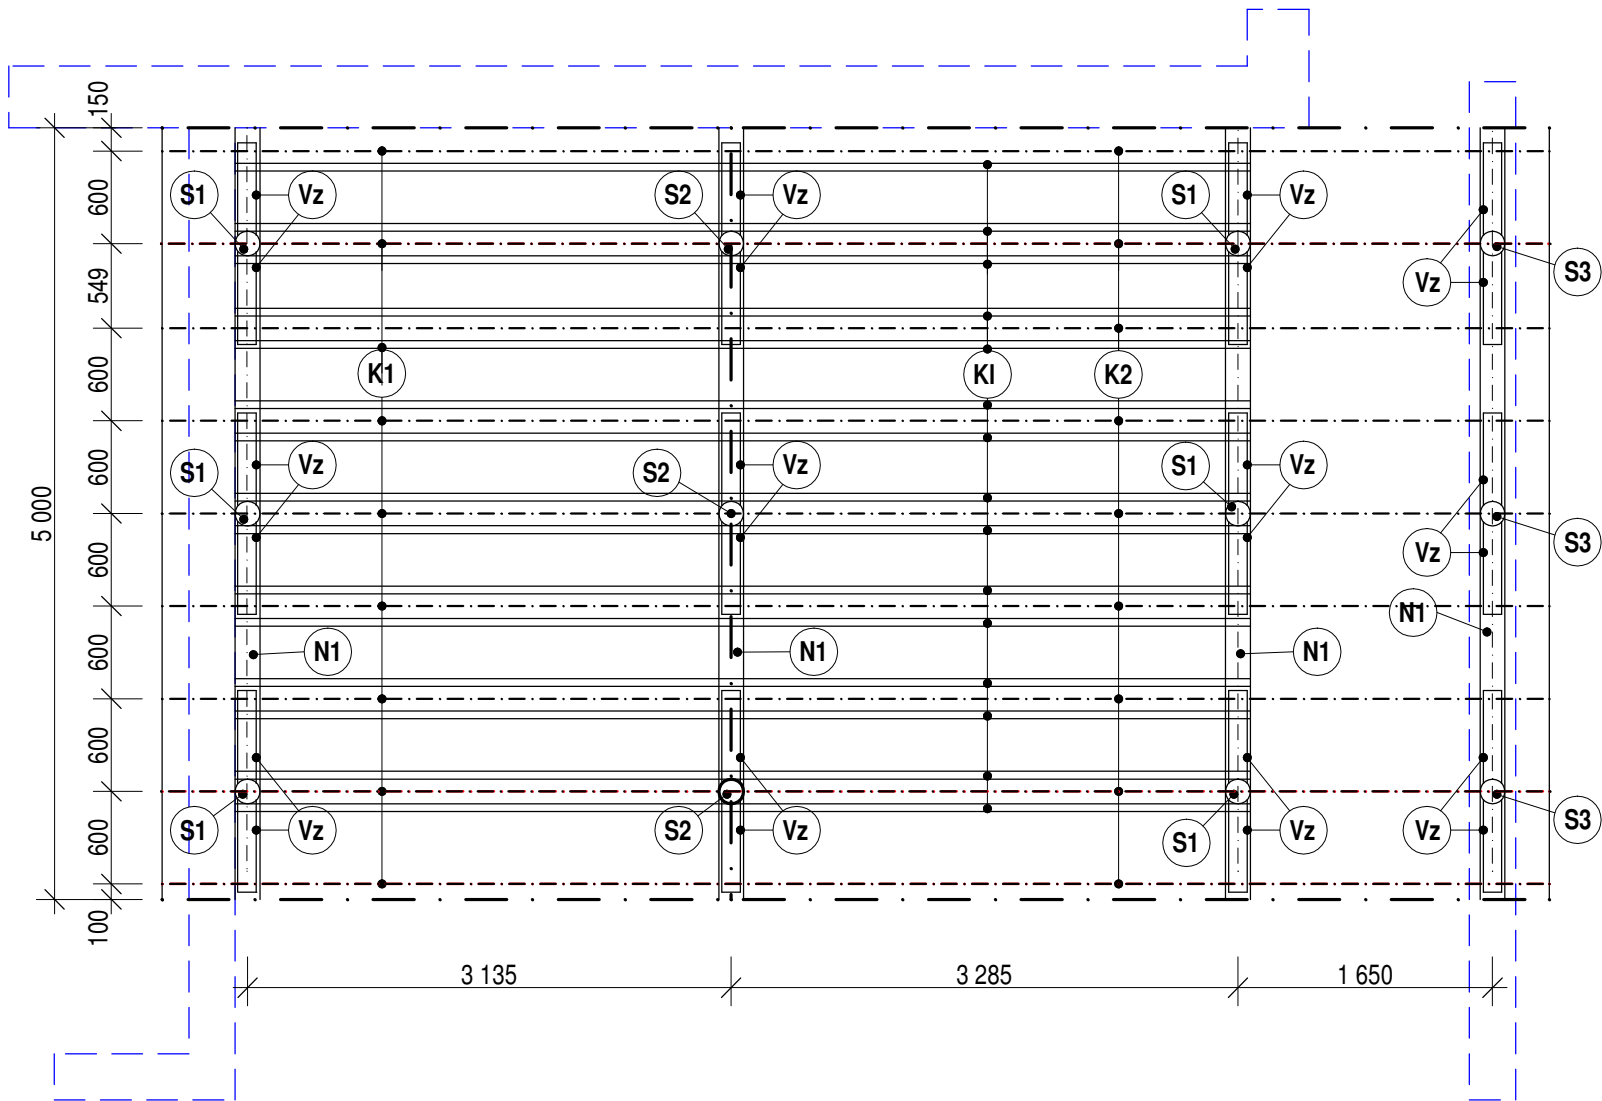

VÝPIS PRVKOV KROVU		Rozmery prvkov v mm				Počet	Objem
Označ.	Názov prvku	Priemer	Šírka	Výška	Dĺžka	ks	m3
N1	Nosník - väznica	160			5000	4	0,40
K1	Krokva	150			4500	9	0,72
K2	Krokva	150			6000	9	0,95
S1	Stĺpik	160			3200	6	0,39
S2	Stĺpik	160			3600	3	0,22
S3	Stĺpik	160			2300	3	0,14
Kl	Klieštiny		50	160	7000	15	0,84
Vz	Vzpera	50			1200	24	0,06
Debnenie strechy			30	100	4000	120	1,44
Lemovka okapu			40	160	5000	2	0,06
Lemovka štítu			40	160	6000	2	0,08
Rezivo na krov spolu							5,29

POZNÁMKA:

- Rezivo triedy S I vysušené na 12%
- Všetky spoje krovu vyhotoviť podľa STN Tesárske konštrukcie
- Všetky drevené prvky natrieť náterom Katrit proti plesniam, hnilobe a drevokaznému hmyzu

Modrou farbou sú vykreslené existujúce konštrukcie

Vypracoval: Ing. Jozef Florek		Zodp. proj.: Ing. Jozef Florek			
Investor Lesy SR, š.p., Námestie SNP 8, Banská Bystrica					
Miesto stavby Zákamenné, p.č. 5564, 5566					
Stavba Prístrešok pre autá				Stupeň: PD pre stavebné konanie	
				Dátum 5/2022	
				Formát 2x A4	
Obsah výkresu Krov				M 1 : 50 V.č. 5	