


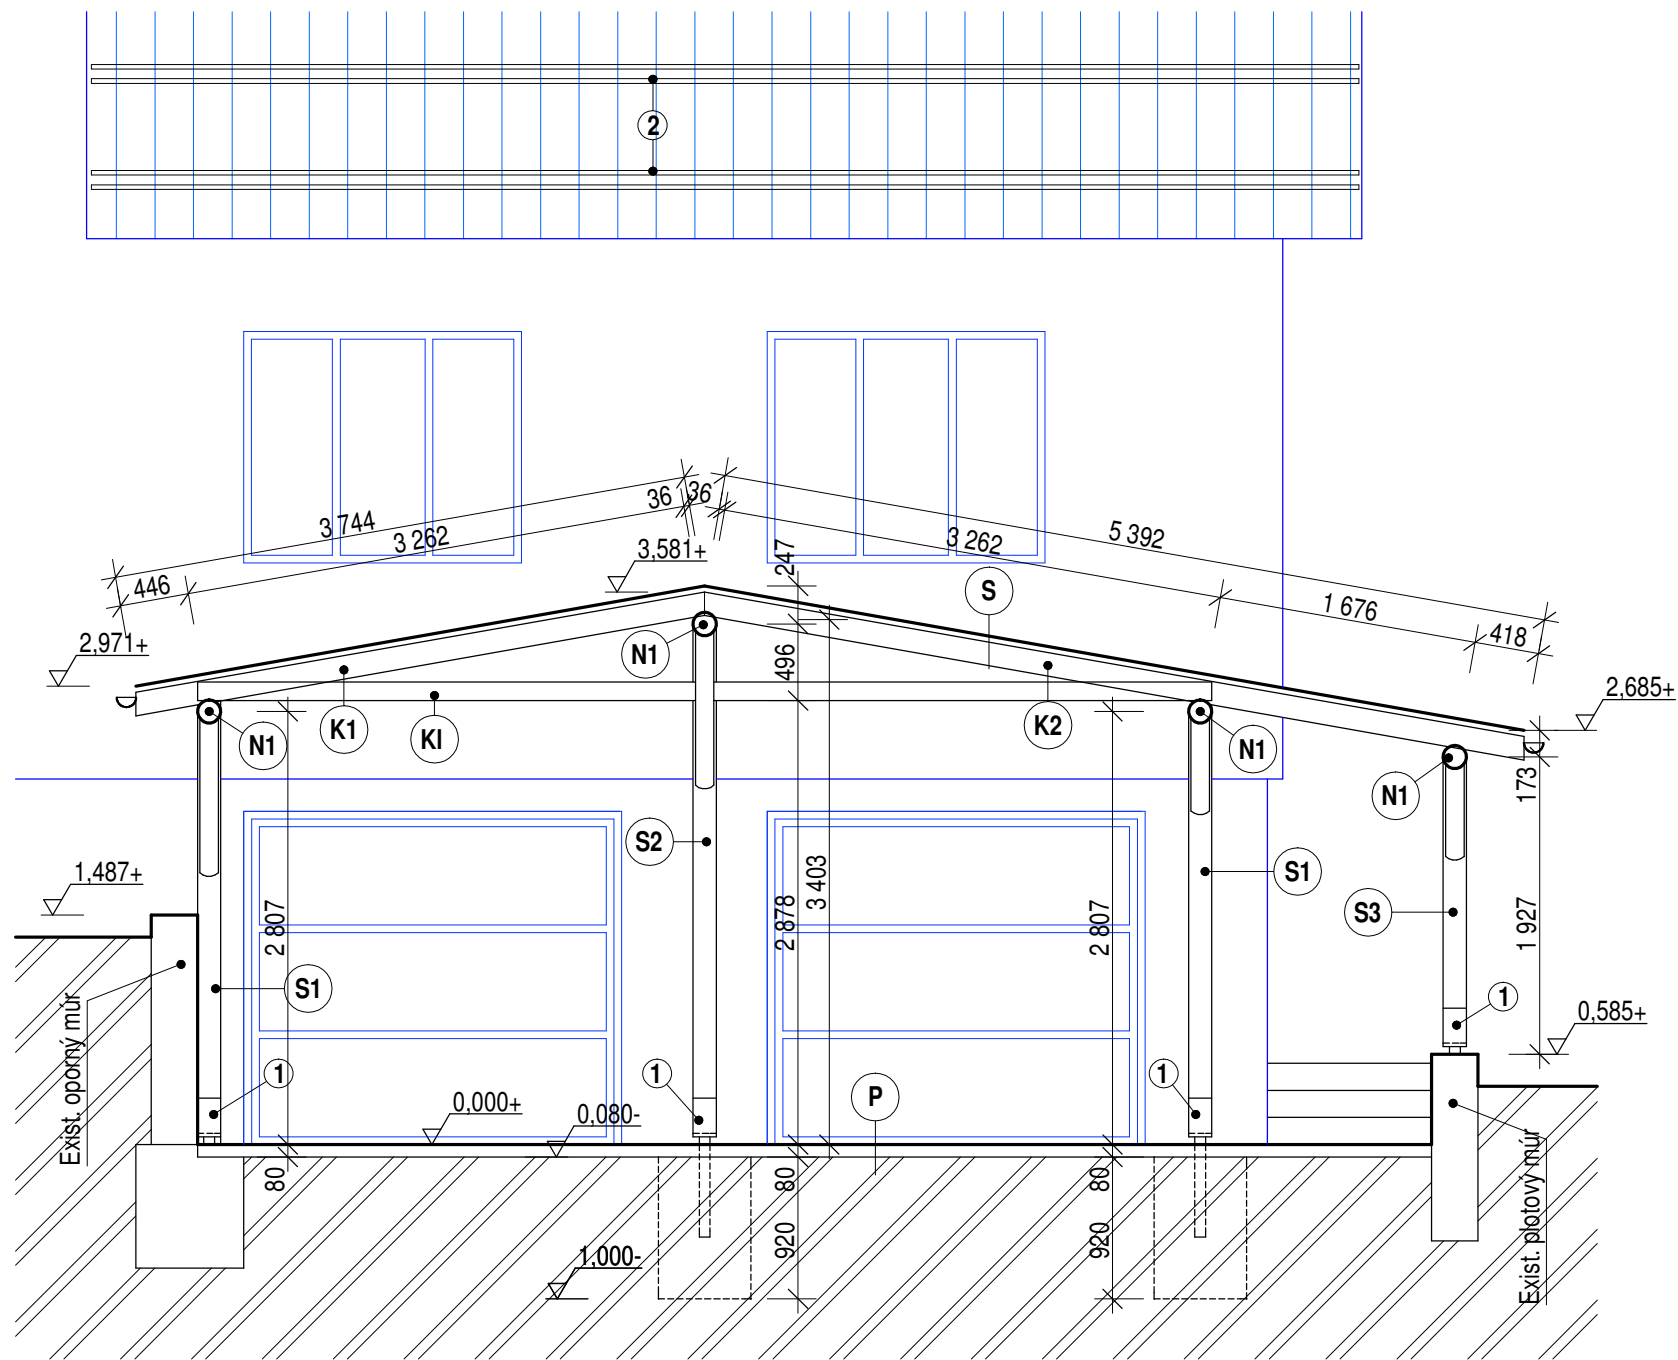

Legenda materiálov

 Pôvodný terén

Popis konštrukcii

- S1** Krytina z poplastovaného pozinkovaného plechu
Fólia Jutadren
Debnenie hr. 30 mm z tatranského profilu
Krokvy priemeru 150 mm
- P** Výpis podláh - vid' technickú správu
- 1** Kotviaci prvok z ocelevej rúry kotvenej do základu
resp. do exist. betónovej konštrukcie
- 2** Dvojtyčový lapač snehu v troch radoch na pôvodnú
strechu

Modrou farbou sú vykreslené existujúce konštrukcie

Vypracoval: Ing. Jozef Florek		Zodp. proj.: Ing. Jozef Florek	
Investor Lesy SR, š.p., Námestie SNP 8, Banská Bystrica			
Miesto stavby Zákamenné, p.č. 5564, 5566			
Stavba Prístrešok pre autá		Stupeň: PD pre stavebné konanie	
		Dátum	5/2022
		Formát	2x A4
Obsah výkresu Rez s pohľadom		M 1 : 50 V.č. 4	