


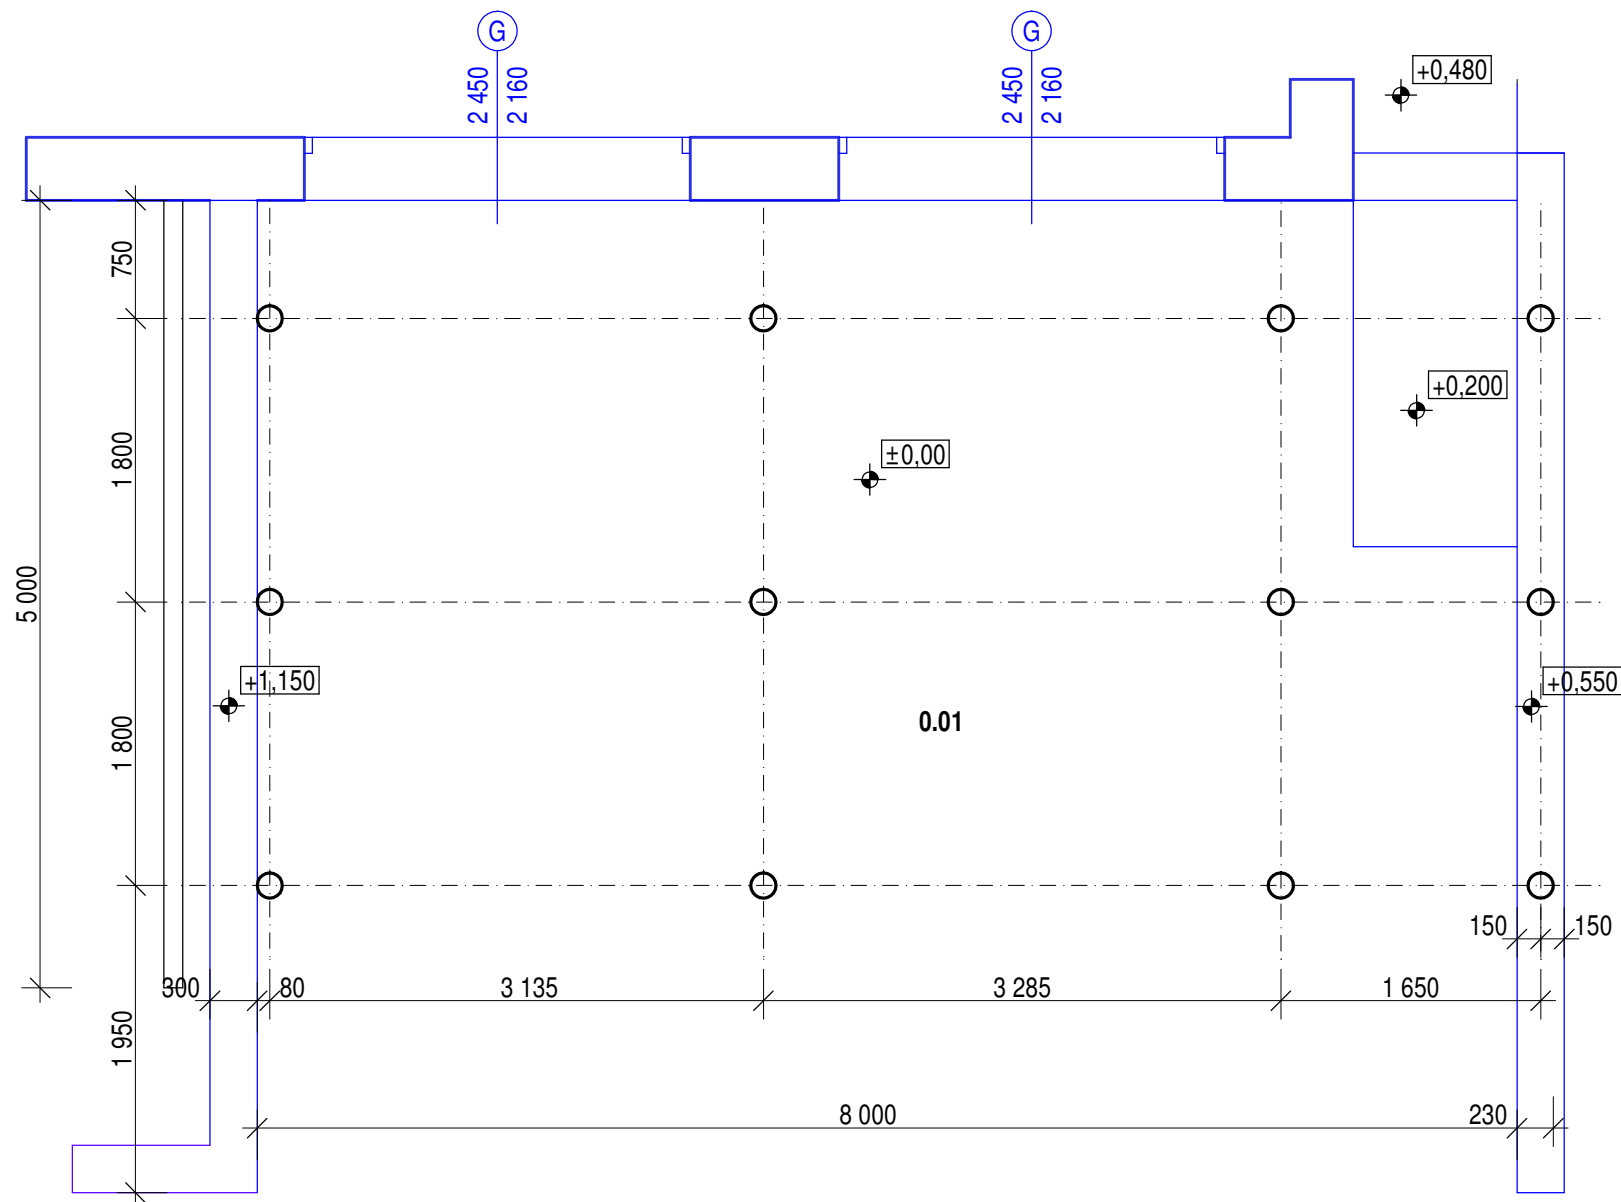

LEGENDA PRÍZEMIA

Č. m.	Účel miestnosti	Plocha		Úprava povrchov	Podlaha	Poznámka
0.01	Prístrešok	40,00	m2	Náter dr. Konštrukcii	P1	
Úžitková plocha		40,00	m2			

Popis konštrukcii:

- Drevený stĺp priemeru 160/mm
- Modrou farbou sú vykreslené existujúce konštrukcie



Vypracoval: Ing. Jozef Florek		Zodp. proj.: Ing. Jozef Florek		
Investor Lesy SR, š.p., Námestie SNP 8, Banská Bystrica				
Miesto stavby Zákamenné, p.č. 5564, 5566				
Stavba Prístrešok pre autá				Stupeň: PD pre stavebné konanie
				Dátum 5/2022
				Formát 2x A4
Obsah výkresu Pôdorys prízemia				M 1 : 50 V.č. 3