


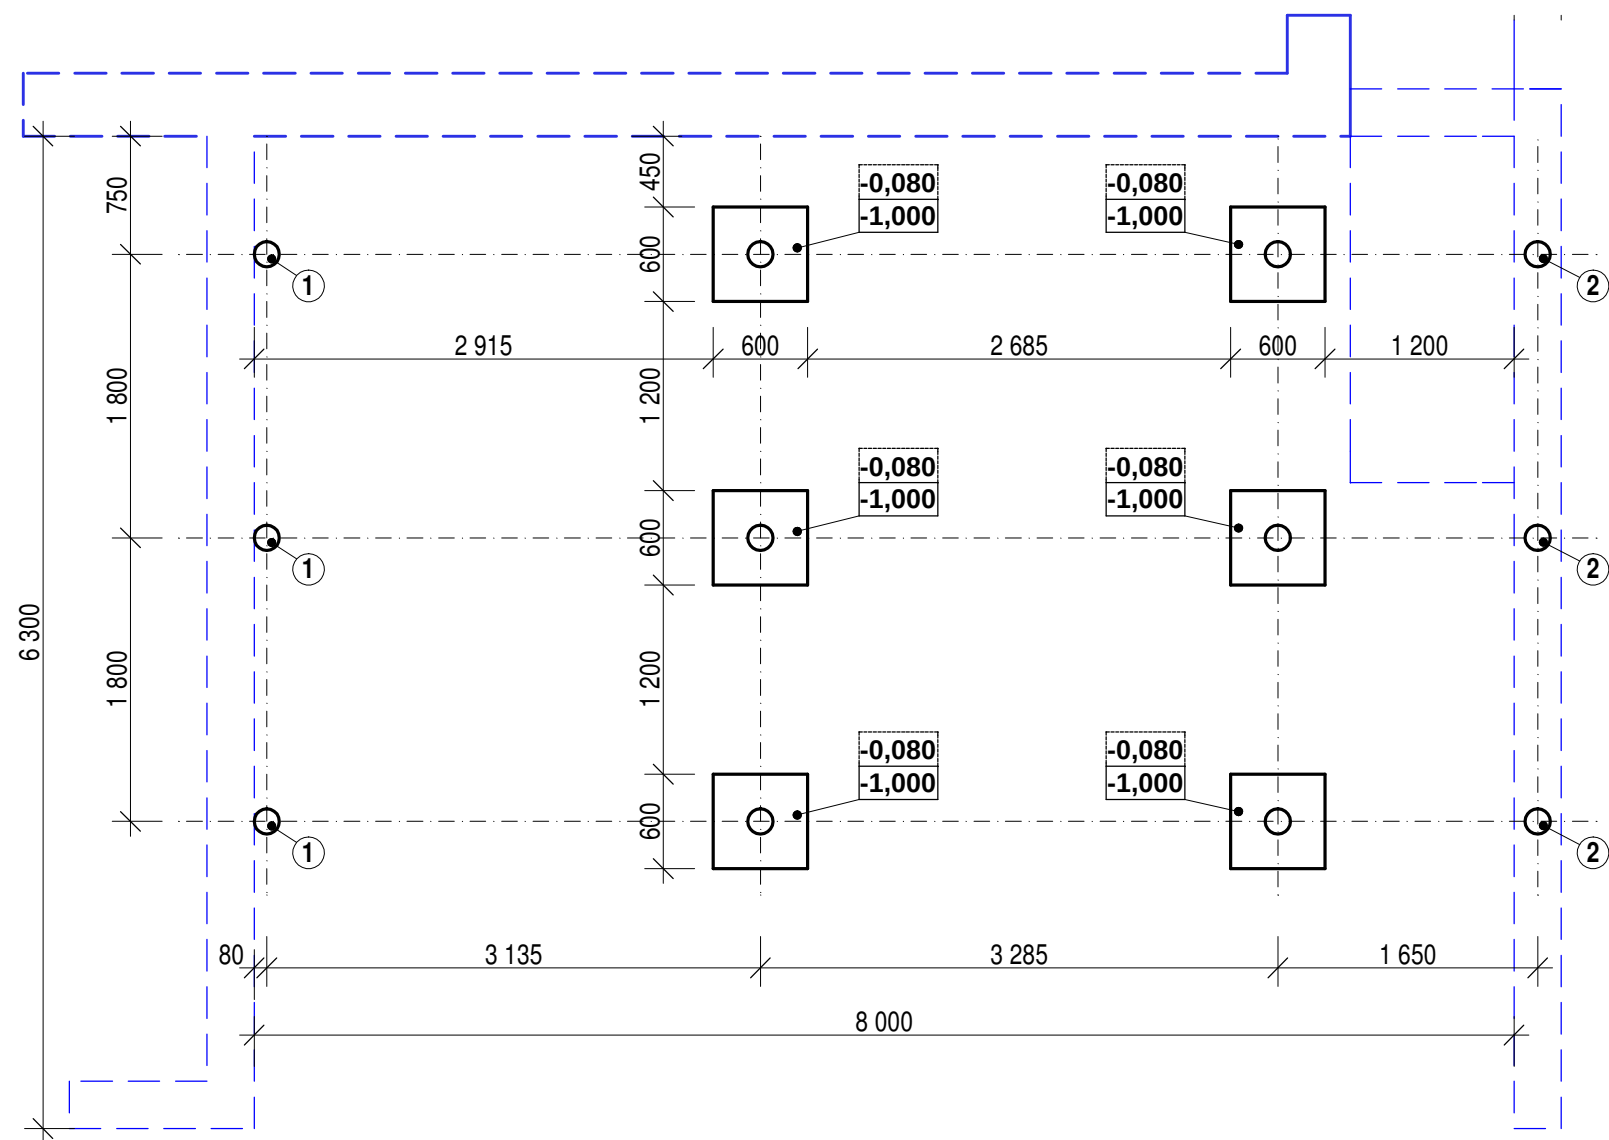

Poznámka

Betón základových pätiiek C 16/20
Dno základovej škáry pred betonážou ručne dočistiť a zhutniť

-0,080 Horná hrana základových pätiiek
-1,000 Spodná hrana základových pätiiek - dno výkopu

- ① Stĺpy osadené na existujúci základ oporného múru
② Stĺpy osadené na existujúci múr oplotenia

Modrou farbou sú vykreslené existujúce
konštrukcie



Vypracoval: Ing. Jozef Florek		Zodp. proj.: Ing. Jozef Florek		
Investor Lesy SR, š.p., Námestie SNP 8, Banská Bystrica				
Miesto stavby Zákamenné, p.č. 5564, 5566				
Stavba Prístrešok pre autá				Stupeň: PD pre stavebné konanie
				Dátum5/2022
				Formát2x A4
Obsah výkresu Základy				M 1 : 50 V.č. 2