


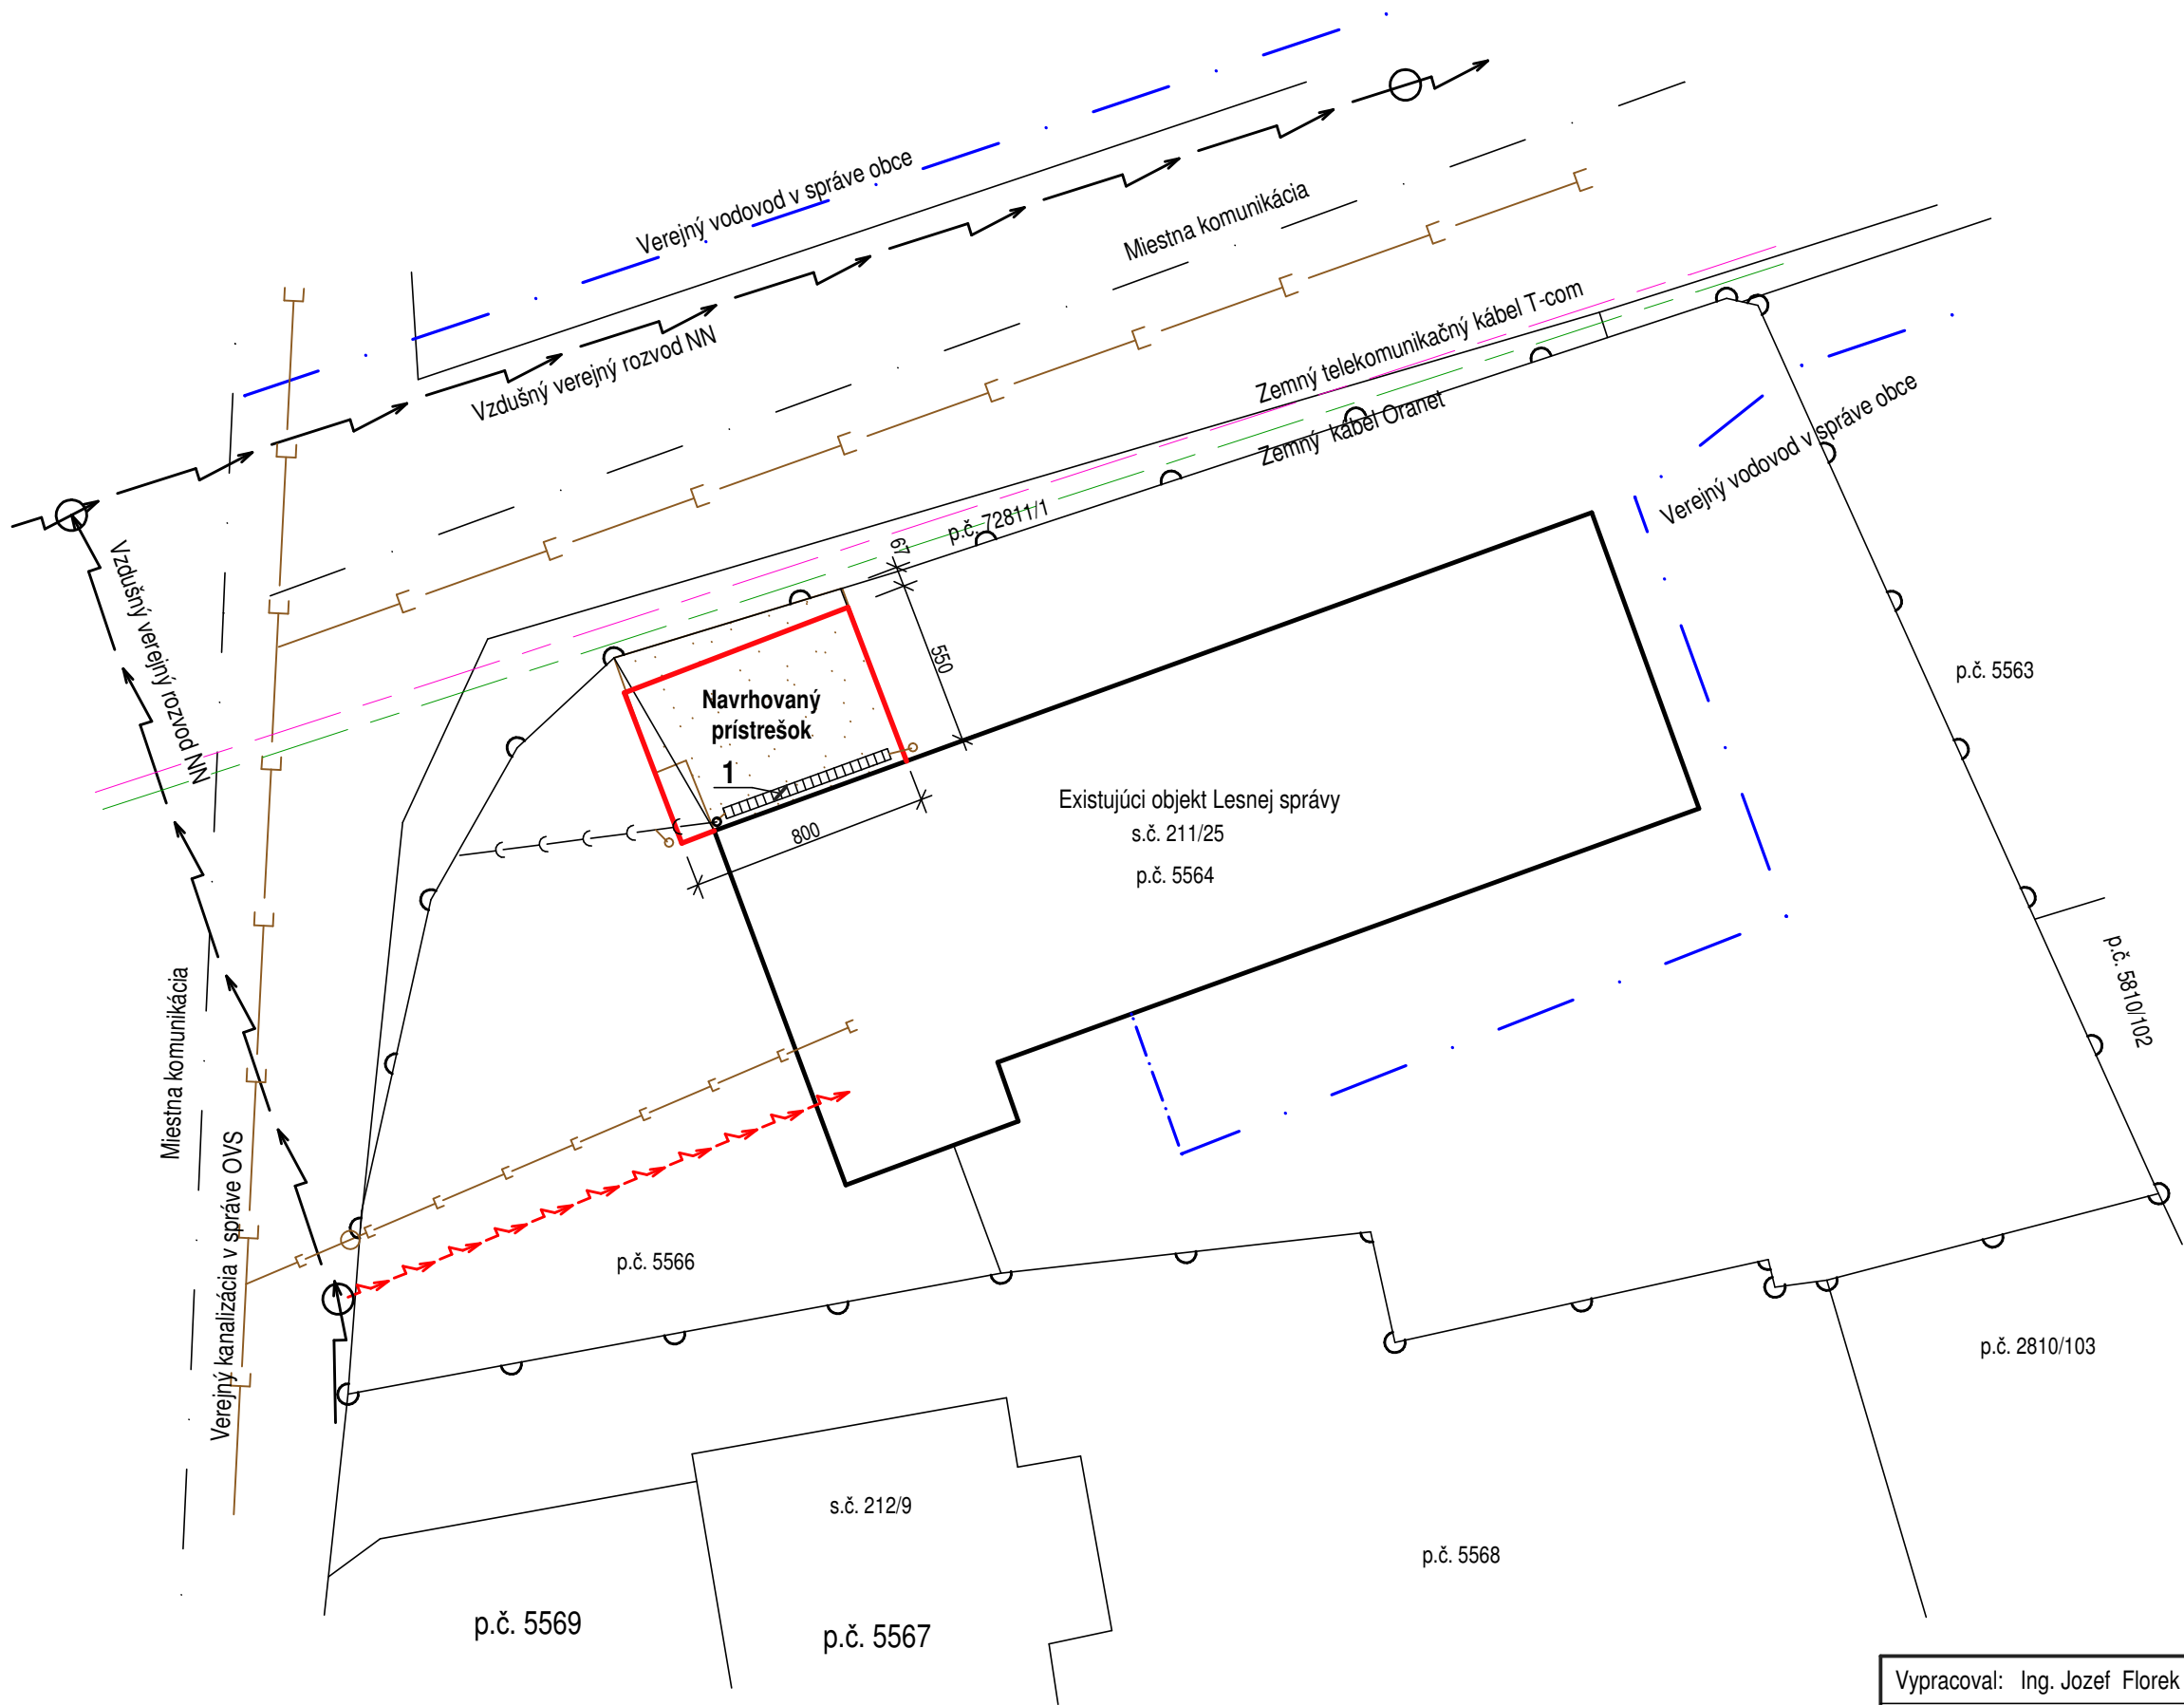

Legenda

- 1 BG žľab B250 zaústený do exist. dažďovej kanalizácie
- Existujúca zemná prípojka el. energie objektu Lesnej správy
- Existujúca kanalizačná prípojka objektu Lesnej správy
- Existujúca dažďová kanalizácia z PVC DN 140
- Existujúca vodovodná prípojka objektu Lesnej správy
- Hranica pozemku
- Vjazd na pozemok
- Spevnená plocha vjazdu - asfaltová plocha

Výpis plôch

Celková výmera stavebného pozemku - p.č. 5564 a 5566
Plocha zastavaná prístreškom

1466 m²
44 m²

Vypracoval: Ing. Jozef Florek		Zodp. proj.: Ing. Jozef Florek		
Investor Lesy SR, š.p., Námestie SNP 8, Banská Bystrica				
Miesto stavby: Zákamenné, p.č. 5564, 5566				
Stavba Prístrešok pre autá		Stupeň: PD pre stavebné konanie		
		Dátum 5/2022		
		Formát 2x A4		
Obsah výkresu Situácia osadenia		M 1 : 250 V.č. 1		