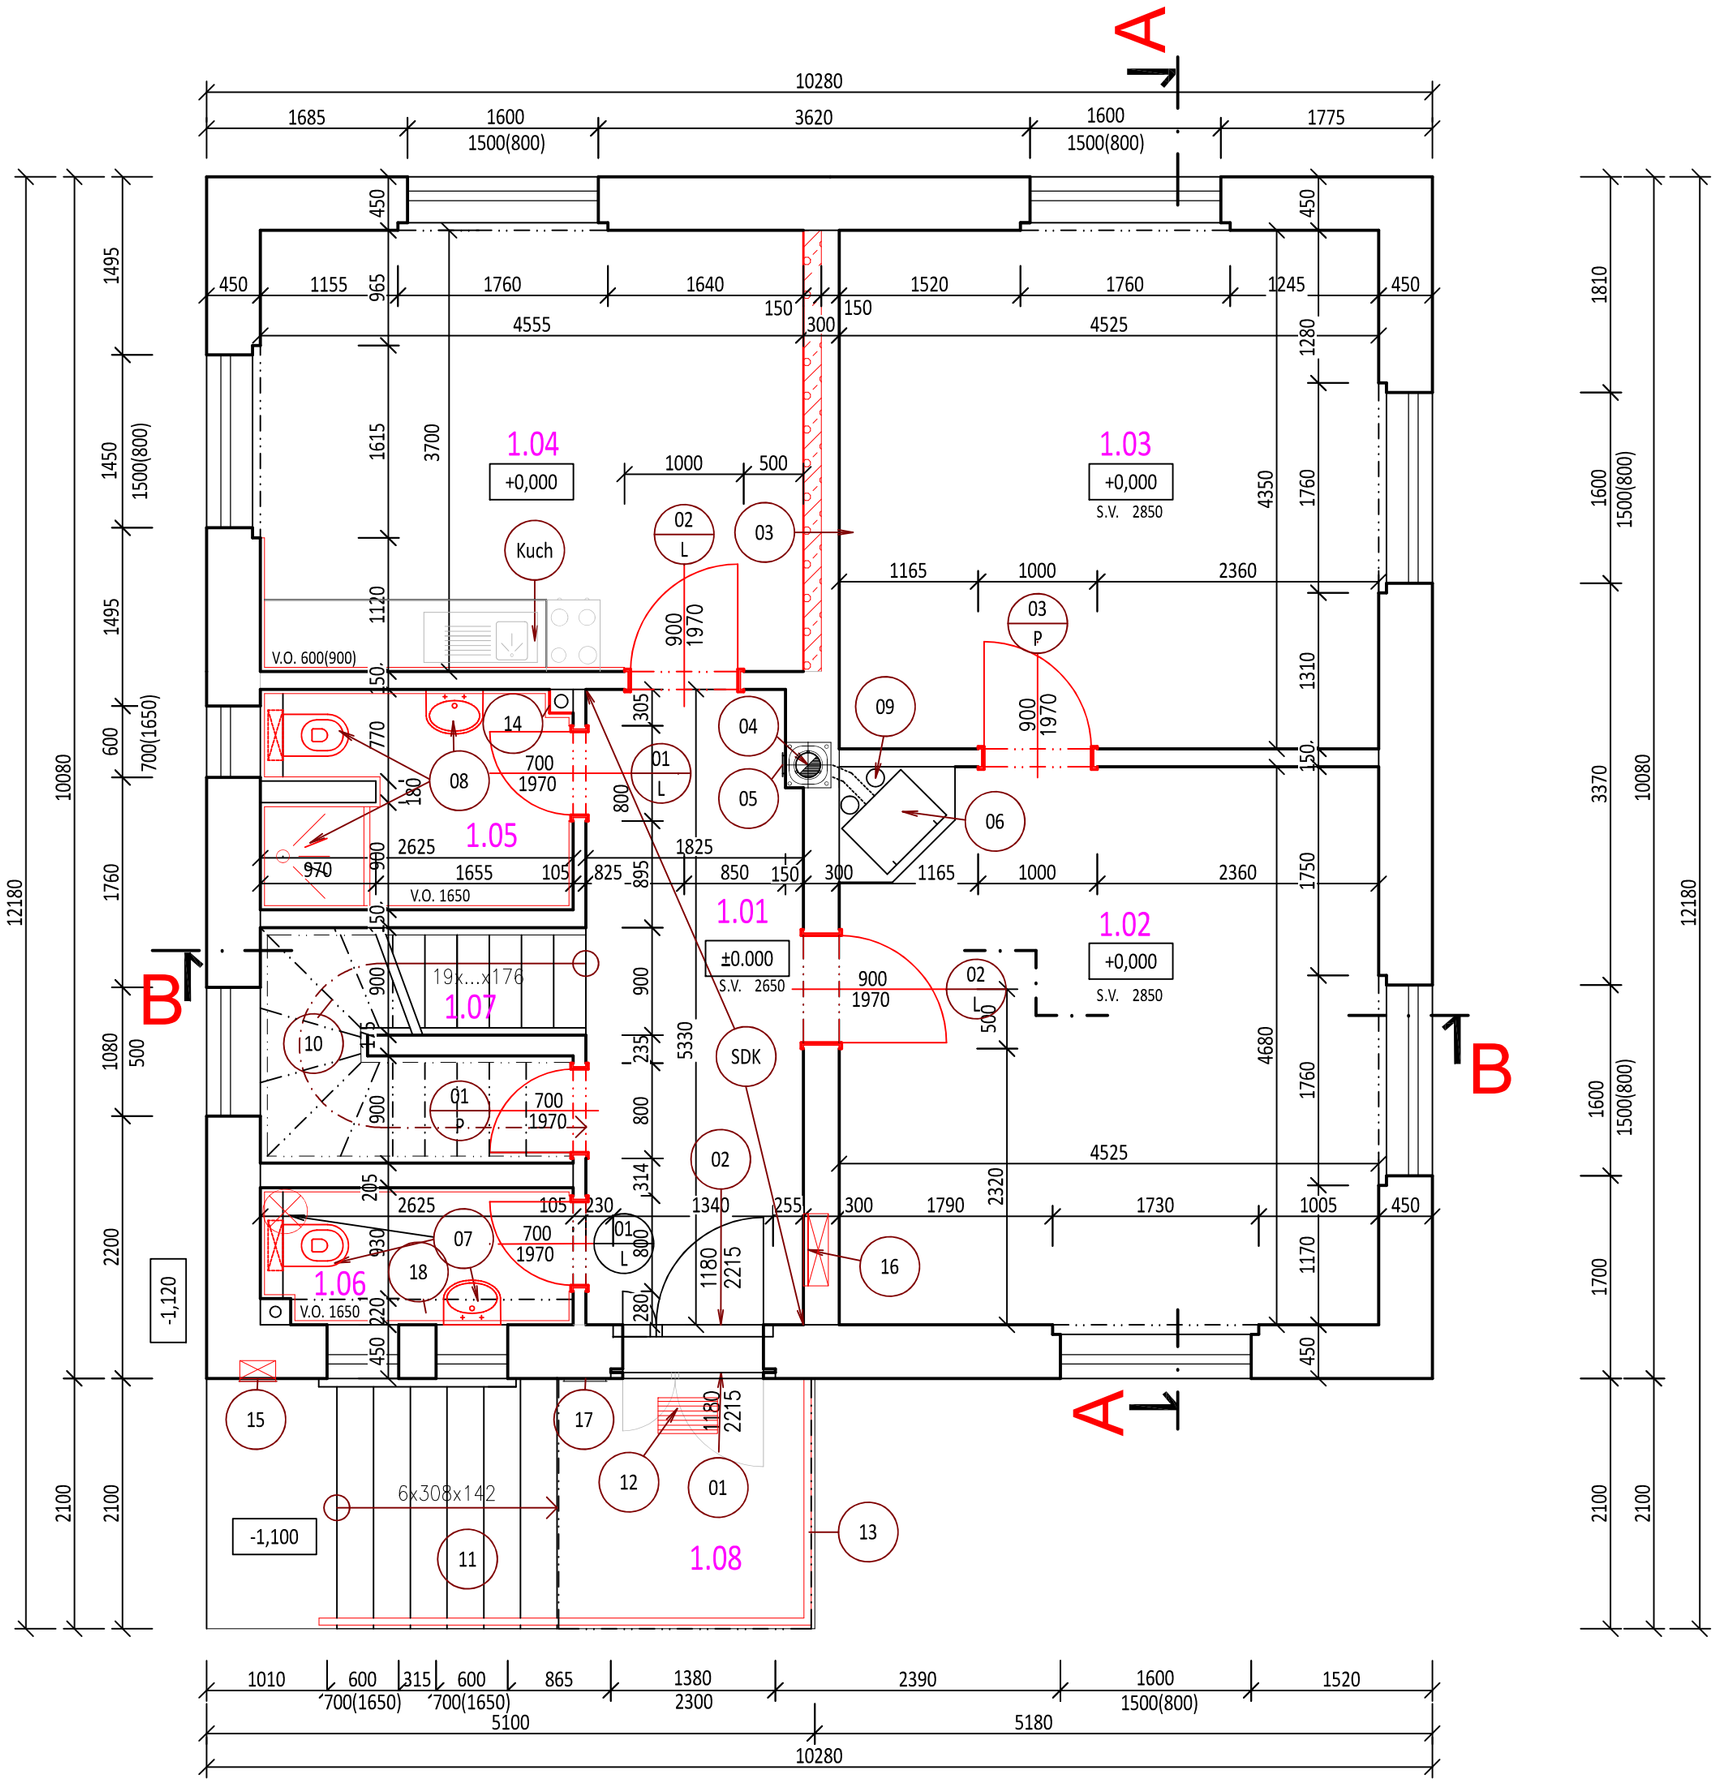


LEGENDA MIESTNOSTÍ:

Číslo	Názov miestnosti	Plocha miestnosti [m²]	Podlaha	Steny	Strop
1.01	CHODBA	10,12	N-KERAMICKÁ DLAŽBA	N-MALBA VÁPENNÁ	N-SDK PODHĽAD+MV
1.02	OBÝVACIA IZBA	20,37	N-KERAMICKÁ DLAŽBA	N-MALBA VÁPENNÁ	N-MALBA VÁPENNÁ
1.03	IZBA	19,68	N-KERAMICKÁ DLAŽBA	N-MALBA VÁPENNÁ	N-MALBA VÁPENNÁ
1.04	KUCHYŇA+JEDÁEŇ	16,85	N-KERAMICKÁ DLAŽBA	N-MALBA VÁPENNÁ	N-MALBA VÁPENNÁ
1.05	KÚPEĽŇA	4,86	N-KERAMICKÁ DLAŽBA	N-OBKLAD KERAMICKÝ V=1,65M+MV	N-MALBA VÁPENNÁ
1.06	WC	3,04	N-KERAMICKÁ DLAŽBA	N-OBKLAD KERAMICKÝ V=1,65M+MV	N-MALBA VÁPENNÁ
1.07	SCHODISKO	4,88	DREVO-OPRAVA	N-MALBA VÁPENNÁ	N-MALBA VÁPENNÁ
1.08	VSTUPNÁ TERASA	-	N-KERAMICKÁ DLAŽBA	N-VONKAJŠIA OMIETKA	-

PLOCHA 1NP SPOLU: 79,80 m2

MV- MALBA VÁPENNÁ
N- NOVÁ
SDK- SADROKARTÓN

PôDORYS 1. NP- NOVÝ STAV

VÝPIS BUBLÍN :

Označenie	Popis	Rozmery [mm]	Poznámka
01	VCHODOVÉ DVERE K.	1180x2215mm	Kovové bezpečnostné dvere-pôvodné, upraviť len povrchový náter
02	VCHODOVÉ DVERE P.	1180x2215mm	Plastové, menené nedávno
03	PRÍMUROVKA YTONG	150mm	YTONG -prímurovka k pôvodnej stene YTONG P2-400-hr. 150
04	SCHIEDEL ABSOLUT 200-JESTVUJÚCI	380x380mm	Keramický komín pre všetky druhy palív
05	VYMETACÍ A ČISTIACI OTVOR-JESTVUJÚCI		Schiedel systém
06	ROMOTOP	699x541mm	Krbová vložka romotop heat 2g 70.50.01, regulovateľný výkon 5.0-12.0 kw
07	ZARIAĎOVACIE PREDMETY WC	-	1xWC(predstenový wc systém závesný), 1xUmývadlo,1xBojler
08	ZARIAĎOVACIE PREDMETY KÚPEĽŇA	-	1xWC(Predstenový wc systém závesný), 1xUmývadlo,1xSprchový kút
09	TEPLOVZUŠNÉ ROZVODY	DN150	Teplovzdušné rozvody od krbovej vložky -technológiu, dimenzovanie a trasovanie potrubia rieši dodávateľ krbovej vložky v rámci kompletu dodávky krbu
10	DREVENÉ SCHODISKO	-	Schodisko ostáva pôvodné, stupne treba vybrúsiť a opatriť povrchovým náterom
11	SHODISKO VONKAJŠIE BETÓNOVÉ	-	Nutná oprava poškodených častí schodiska vybúraním , následná oprava cementovou maltou , povrchová úprava z keramickej dlažby , ktorú treba opatriť adhézným náterom -protišmykovým a nemrznúcim
12	VSTUPNÁ ROHOŽ- ŠKRABÁK		Škrabák pozinkovať , typ určí investor
13	SCHODISKOVÉ ZÁBRADLIE	-	Nové zábradlie- pozinkované
14	SDK PREDSTENA	-	SKD predstenná stienka , obalenie kanalizačnej stupačky z dosiek RI (impregnovaných)
15	EXTERIÉROVÁ ROZVODNICA RE	-	Jestv. rozvodnica RE bude nahradená novou plast. skrinkou
16	INTERIÉROVÁ ROZVODNICA RH	-	Otvor pre RH bude potrebné vybúrať do jestvujúcej steny
17	STARÁ ROZVODNICA -NEFUNKČNÁ	-	Otvor starej nefunkčnej rozvodnice sa zamuruje
18	SADROKARTÓNOVÝ KUFOR	-	Kufor zo sadrokar.na zakrytie odp. potrubia , výška a šírka sa bude meniť v závyslosti od polohy a spádu odp. potrubia

POZNÁMKA :

-ZAMERANIE OBJEKTU PREBEHLO V R.2017 PO VYHORETÍ. Z DôVODU NARUŠENEJ STATIKY NEBOLI VŠETKY ČASTI DETAILNE ZAMERANÉ.
-SKUTKOVÝ STAV BOL ZAMERANÝ NA CCA. 80%
-SONDY NEBOLI VYKONANÉ
- ZMENY OPROTI P.D.,VYVOLANÉ REALIZÁCIOU STAVBY, KONZULTOVAŤ S PROJEKTANTOM
-JESTVUJÚCE POVRCHOVÉ ÚPRAVY BOLI OSEKANÉ RESP VYBÚRANÉ V I.ETAPE REKONŠTRUKCIE.
-KRB NA TUHÉ PALIVO -KRBOVÁ VLOŽKA ROMOTOP HEAT 2g 70.50.01, REGULATÍVNY VÝKON 5.0-12 kW
-VNÚTORNÉ SCHODISKO OSTÁVA PôVODNÉ ,JE POTREBNÉ JEHO VYBRÚSENIE A NÁSLEDNÁ POVRCHOVÁ ÚPRAVA OCHRANNÝM NÁTEROM
-VPLYVOM ZLÉHO TECHNICKÉHO STAVU SA PRI REKONŠTRUKCII OBJEKTU VYMENIA VŠETKY POVRCHOVÉ ÚPRAVY STIEN A STROPOV (OMIETKY),AKO AJ DLAŽBA NA CELOM 1.NP A TIEŽ OBKLADY STIEN V MIESTE URČENOM A TO V CELOM ROZSAHU PODLAŽIA
-SÚČASŤOU REKONŠTRUKCIE STAVBY JE AJ NOVÁ VÝMENA ELEKTROINŠTALÁCIE V CELOM ROZSAHU OBJEKTU
-DRÁŽKY PO ELEKTROINŠTALÁCIÁCH A ZTI BUDÚ LOKÁLNE ZAPRACOVANÉ

LEGENDA MATERÁLOV

JESTVUJÚCE MURIVO Z TPP HRÚBKY 450, 300 MM NA MVC ALEBO MV

JESTVUJÚCE MURIVO PRIEČOK Z TPP HRÚBKY 175, 150 MM NA MVC ALEBO MV

PRÍMUROVKA K PôVODNEJ STENE , YTONG P2-400 , 150 MM

± 0,000= cca.196,00 m.n.m ÚROVEŇ JESTVUJÚCEJ PODLAHY 1NP

ZODPOVEDNÝ PROJEKTANT:	Ing. Michal Učník, Skalica	FIRSTA spol. s r.o.	
PROJEKTANT ČASTI:	Ing. Michal Učník, Skalica		
ČASŤ:	ARCHITEKTÚRA		
STUPEŇ:	DOKUMENTÁCIA PRE STAVEBNÉ ÚPRAVY		
INVESTOR:	Lesy Slovenskej republiky, š.p., Odštepný závod Šaštín Pri rybníku 1301, 908 41 Šaštín, Slovenská republika		
MIESTO:	Rekreačná oblasť Gazárka, Pč:2096/1, LV:586, k.ú. Šaštín, obec Šaštín–Stráže, Slovenská republika		
STAVBA, OBJEKT:	II. ETAPA Rekonštrukcia chaty Fáberky	FIRSTA spol. s r.o.	
		DÁTUM: 05/2022	
		FORMÁT: 6xA4	Č.V.: N01
SÚBOR:	PRÍZEMIE 1. NP – NOVÝ STAV	MIERKA: 1:50	